




ul. Jateční, Kolín

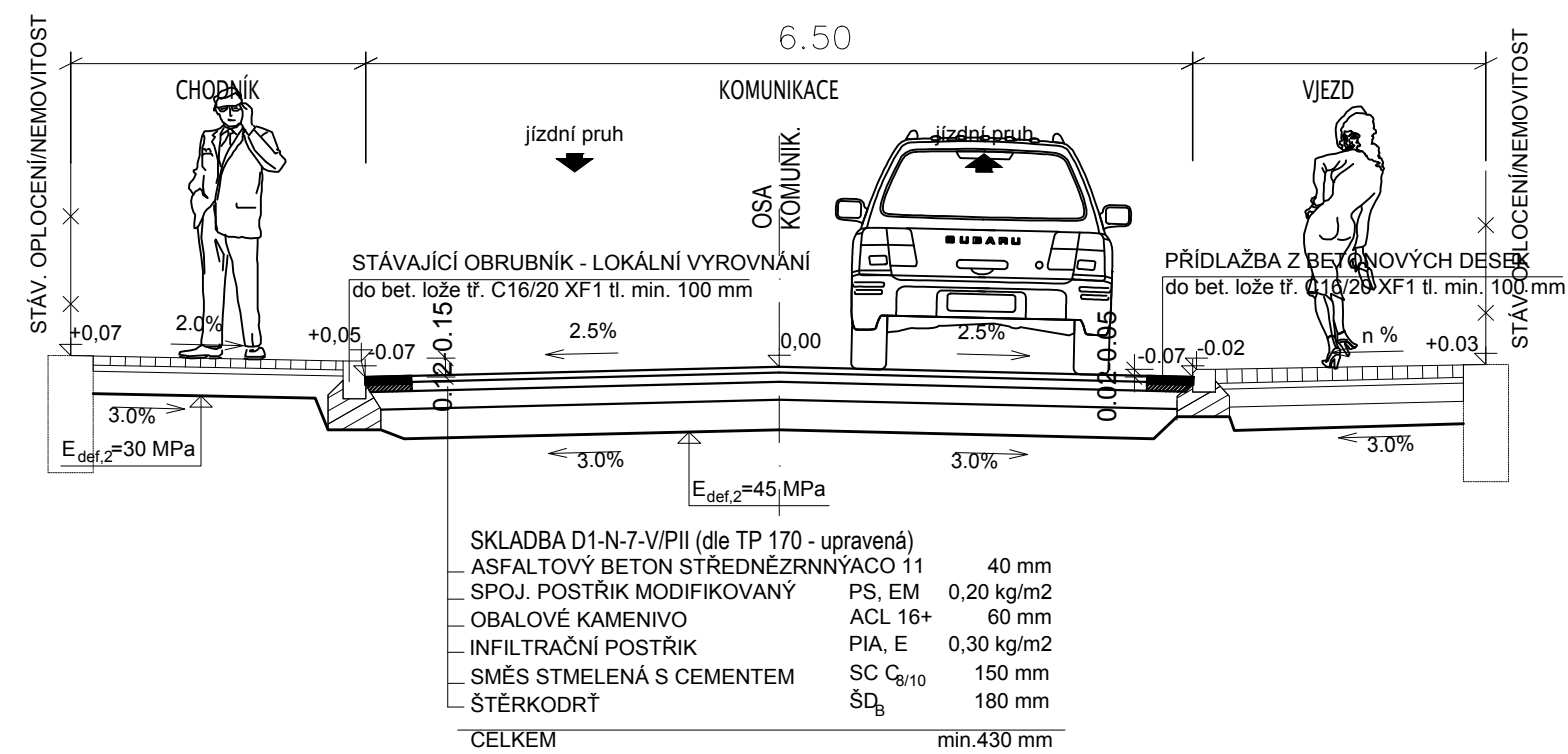

ul. Prokopa Velikého, Kolín

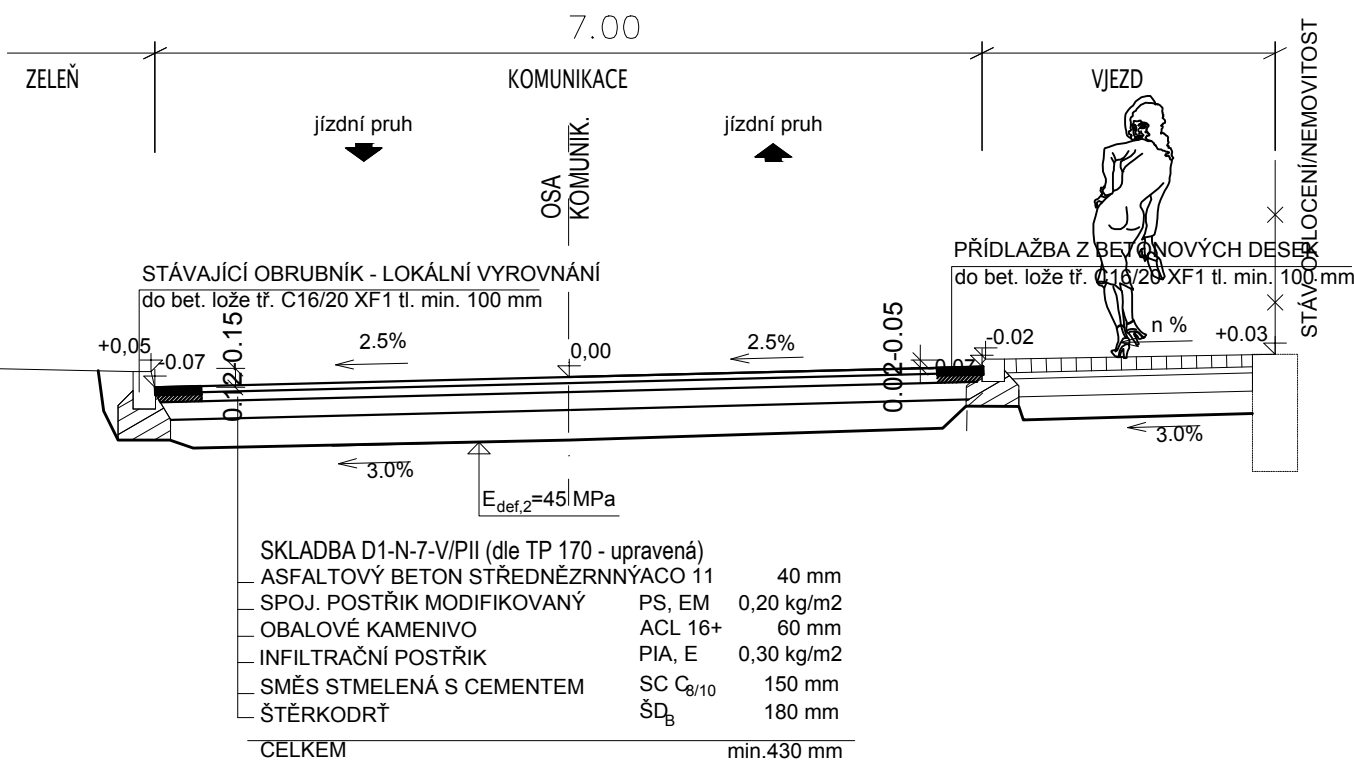

ul. Táboritská, Kolín

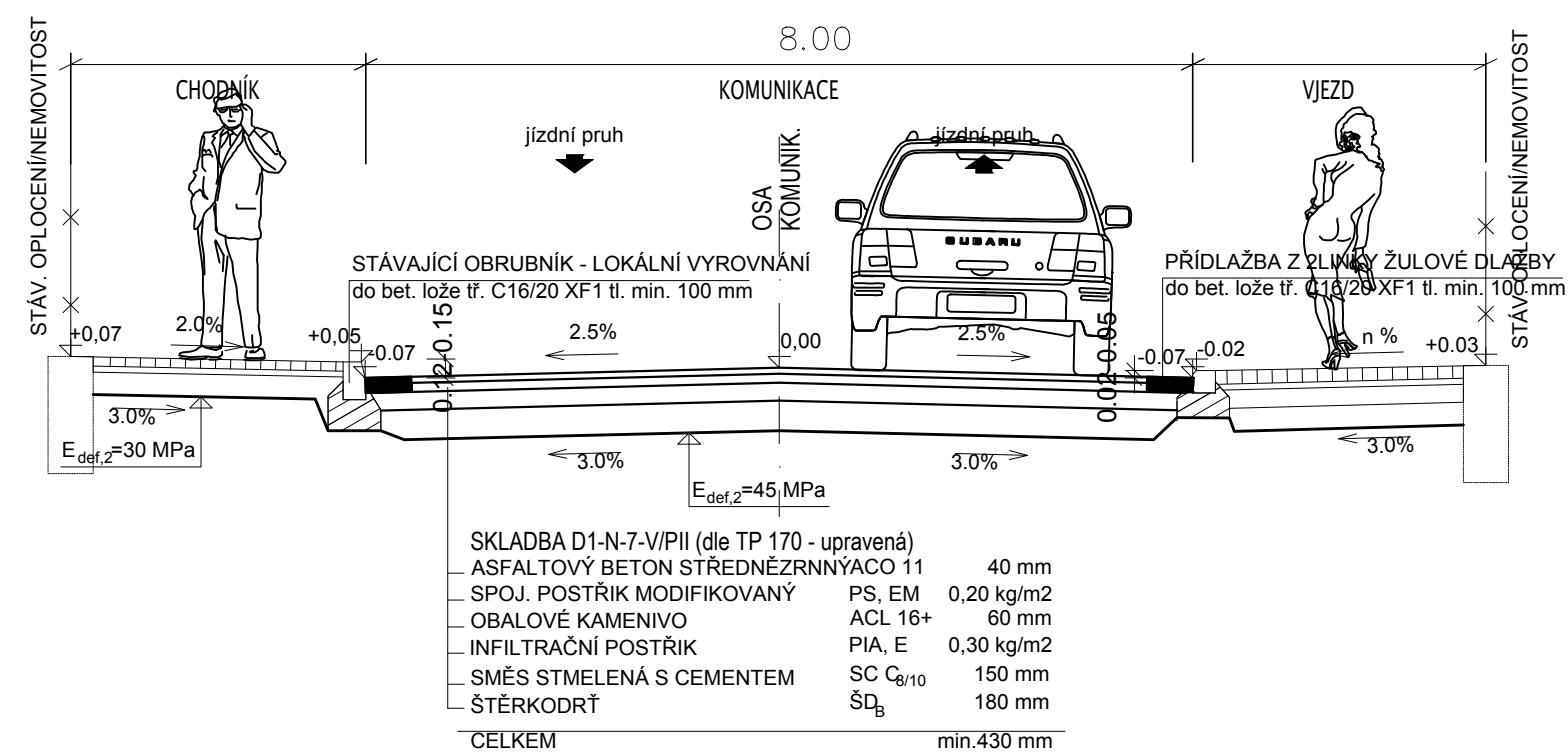

PROJEKTANT <div>REINVEST</div> <div>REINVEST spol. s r.o. · K Novému Dvoru 897/66, 142 00 Praha 4</div>		INVESTOR <div><div><div></div><div></div><div></div><div></div></div><div>Královské město kolín</div></div> <div>Město Kolín Karlovo náměstí 78 280 12, Kolín 1</div>		
AKCE Rekonstrukce kanalizačních stok v ul. Táboritská, P. Velikého a Jateční, Kolín				ČÍSLO PŘÍLOHY D.1.2.5
HLAVNÍ ING. PROJEKTU Ing. Marek Raška	KATASTR Kolín	ČÁST D1.2 - KOMUNIKACE		ČÍSLO SOUPRAVY
ODPOVĚDNÝ PROJEKTANT Ing. Jiří Sobol	STUPEŇ DZS			
PROJEKTANT	SOUŘ. SYSTÉM JTSK	DATUM 03.2019	PŘÍLOHA VZOROVÝ PŘÍČNÝ ŘEZ	
KRESLIL	MĚŘITKO 1:100	VARIANTA		
ZAMĚŘIL	POČET FORMÁTŮ 2A4	ČÍSLO ZAKÁZKY		