



ÚZEMÍ
POVRCH ÚZEMÍ
PARCELY
POVODÍ
VZDÁLENOST ŠACHET
NÁZVY ŠACHET

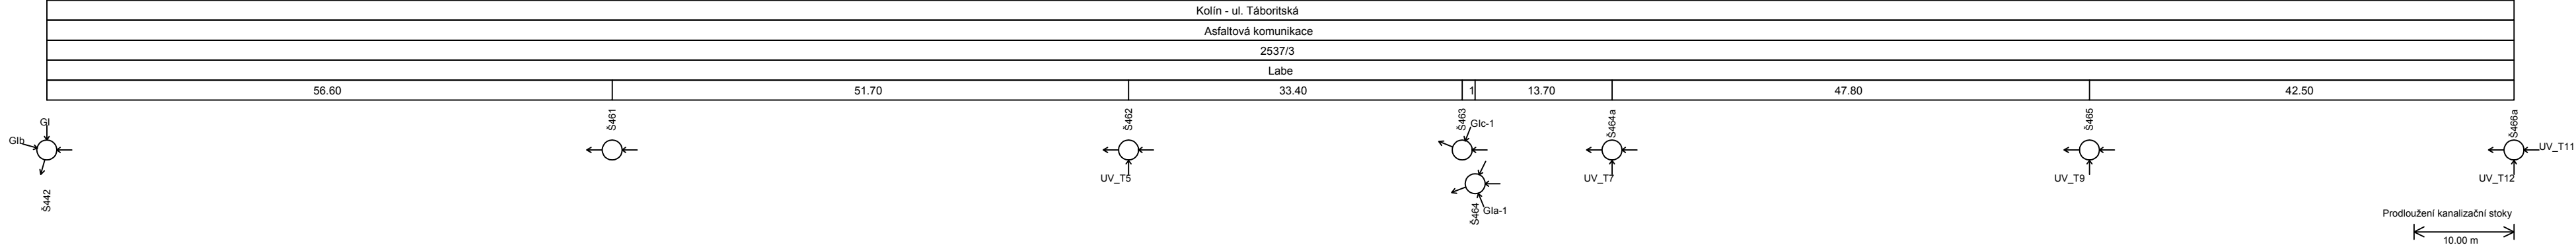

LEGENDA:
1) 1.30
2) 23.08 - 1.30
3) 306.38 - 2.44
4) 0.00 - 0.00

Podélný profil stoky "Glc" (ul. Táboritká)

MĚŘÍTKO 1:500 / 1:100

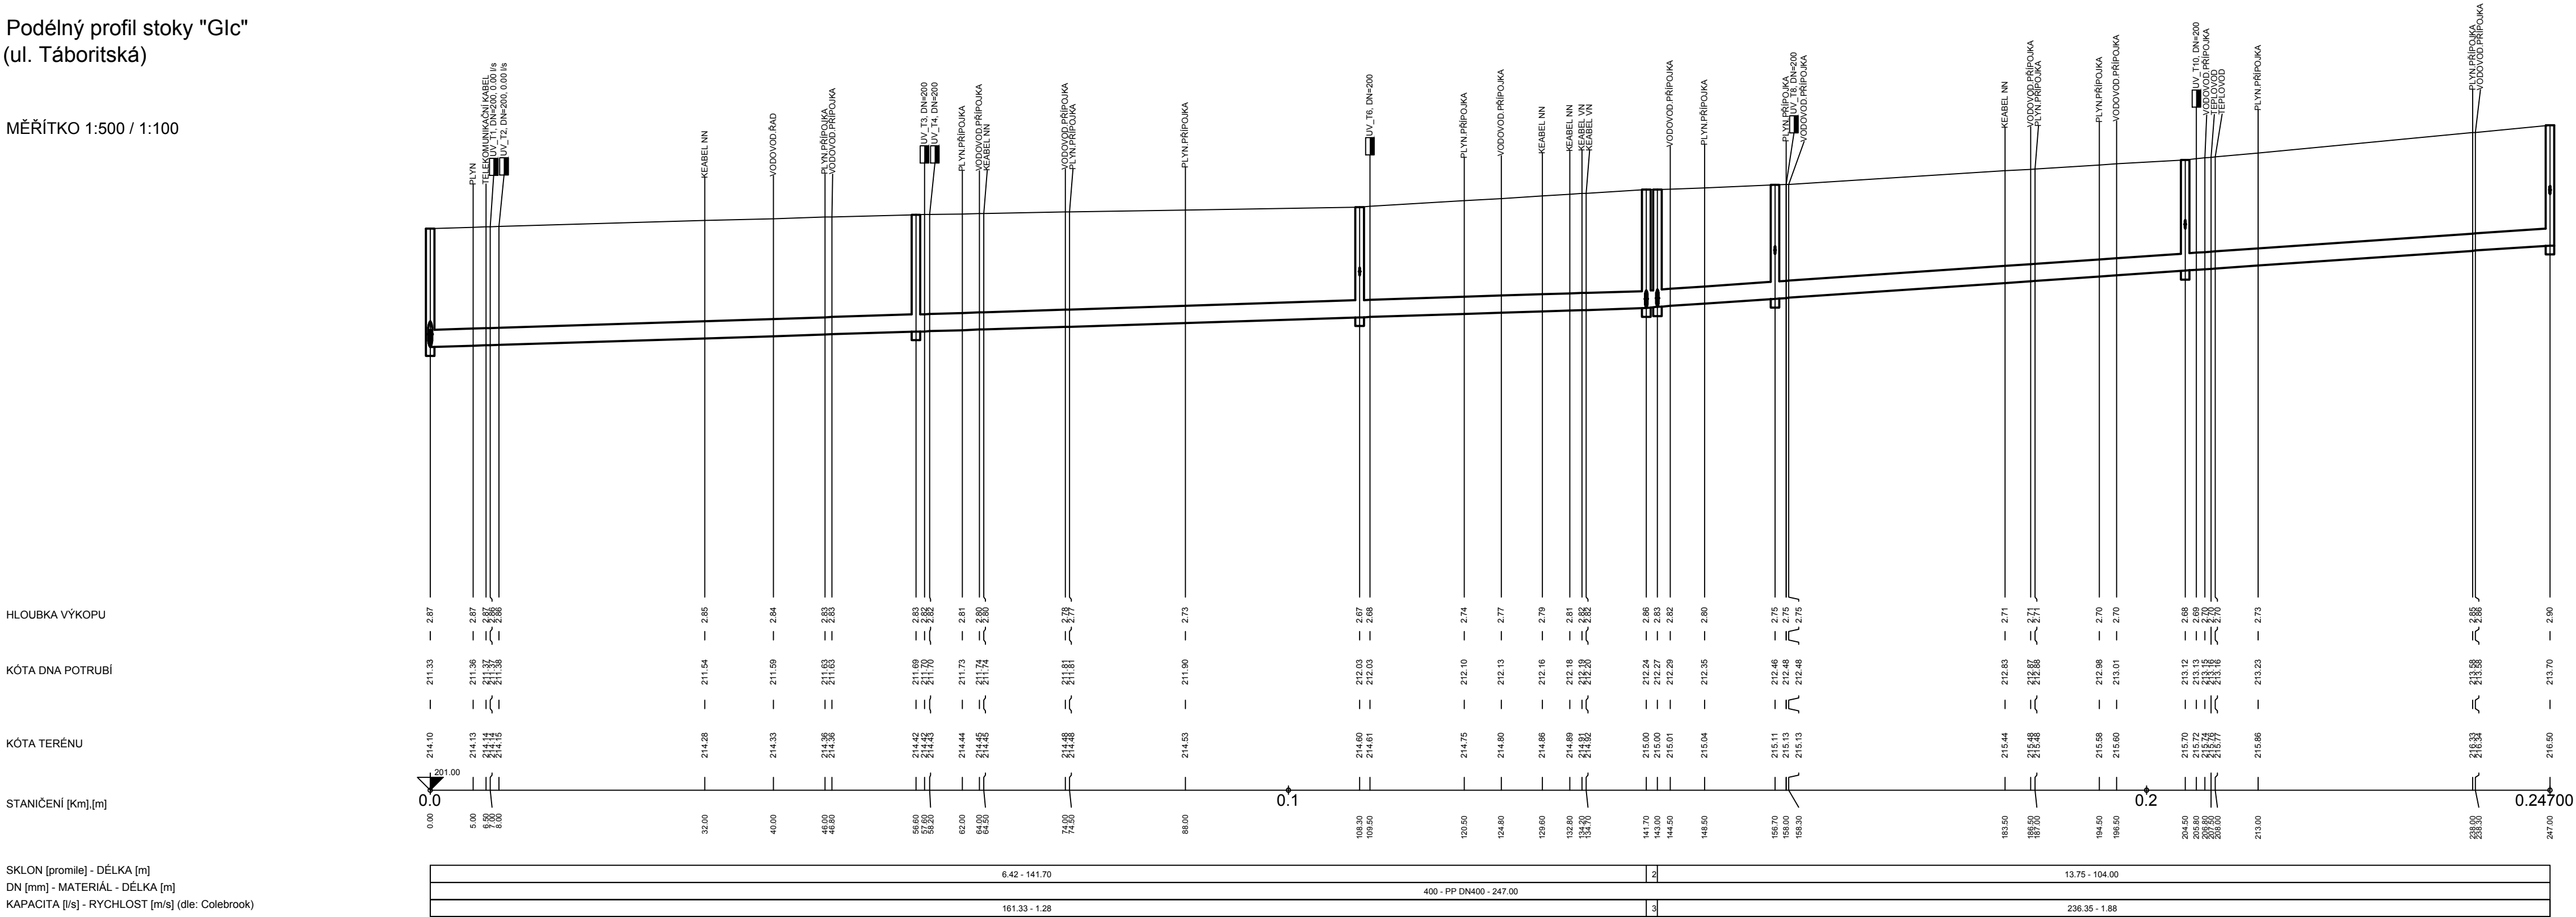

PROJEKTANT REINVEST REINVEST spol. s r.o., K Novému Dvoru 897/66, 142 00 Praha 4			INVESTOR Královské město Kolín Město Kolín Karlovo náměstí 78 280 12, Kolín 1		
AKCE Rekonstrukce kanalizačních stok v ul. Táboritká, P. Velikého a Jateční, Kolín			ČÍSLO PŘÍLOHY D.1.1.5		
HLAVNÍ ING. PROJEKTU Ing. Marek Raška	KATASTR Kolín	ČÁST D.1.1 KANALIZACE	ČÍSLO SOUPRAVY		
ODPOVĚDNÝ PROJEKTANT Ing. Jiří Sobot	STUPĚN DZS/RDS				
PROJEKTANT Ing. Jiří Sobot	SOUŘ. SYSTÉM JTSK	DATUM 2.2019			
TECHNICKÁ KONTROLA Ing. Lukáš Pisek	MĚŘÍTKO 1:500/100	VARIANTA			
ZAMĚŘIL	POČET FORMÁTŮ 4 A4	ČÍSLO ZAKÁZKY	PODÉLNÝ PROFIL KANALIZACE UL. TÁBORITSKÁ		