




VZOROVÝ PŘÍČNÝ ŘEZ 1 - 1'

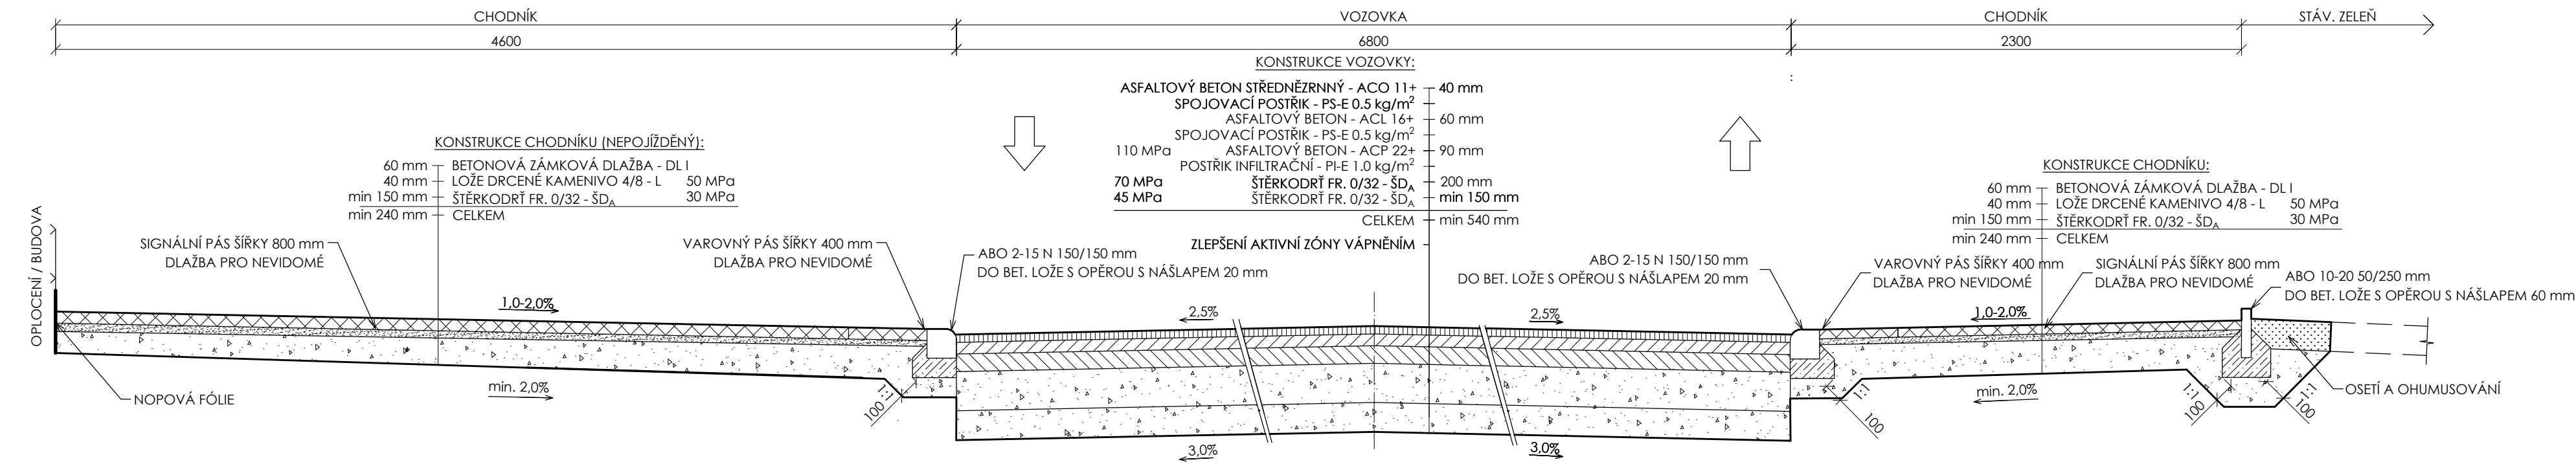


VZOROVÝ PŘÍČNÝ ŘEZ 2-2'

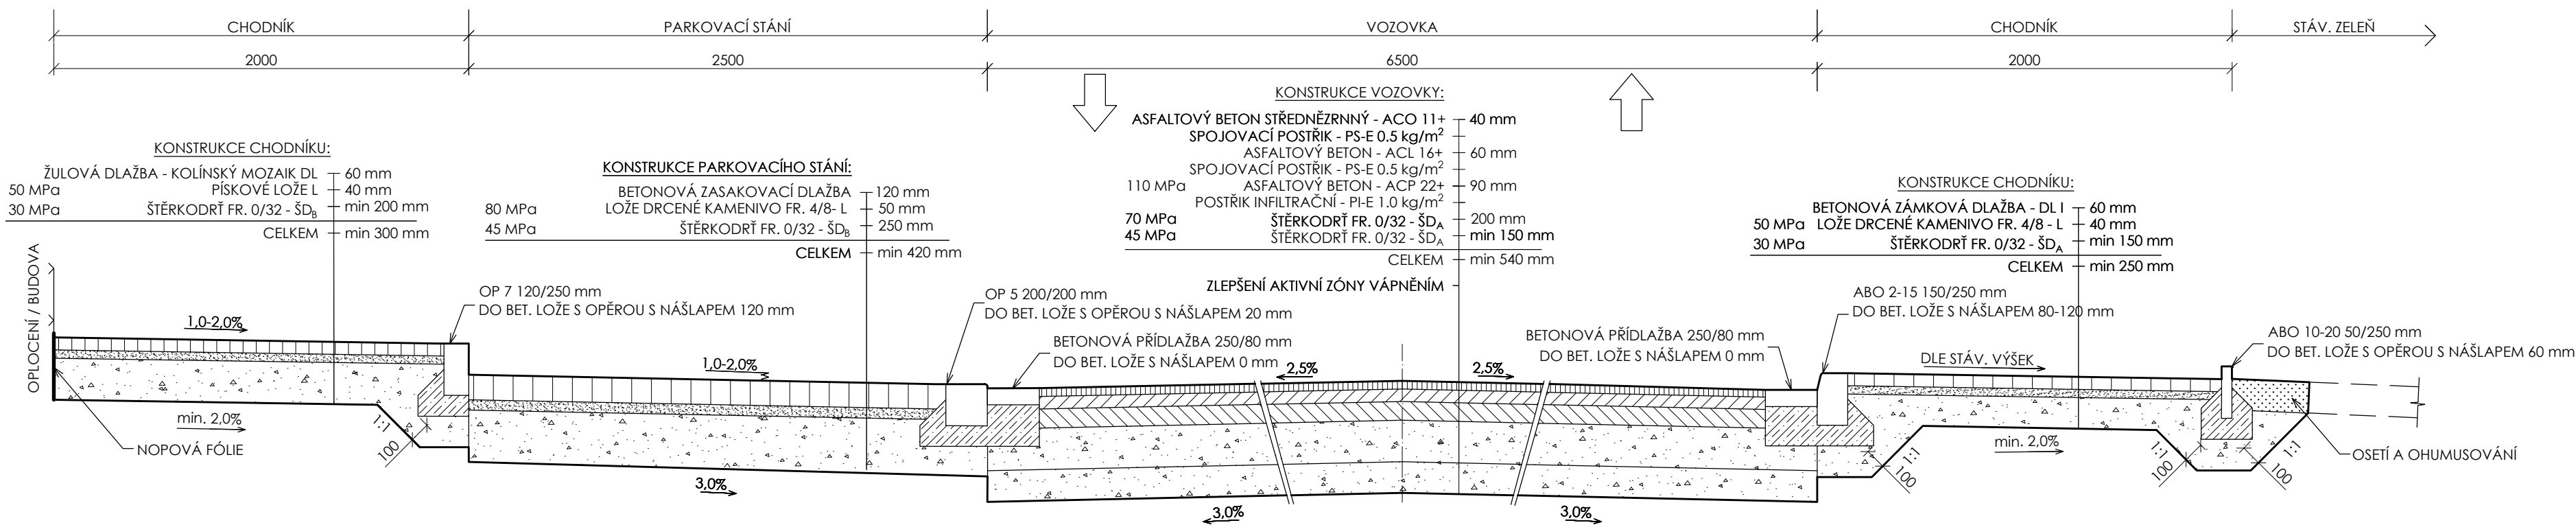

VZOROVÝ PŘÍČNÝ ŘEZ 3-3'

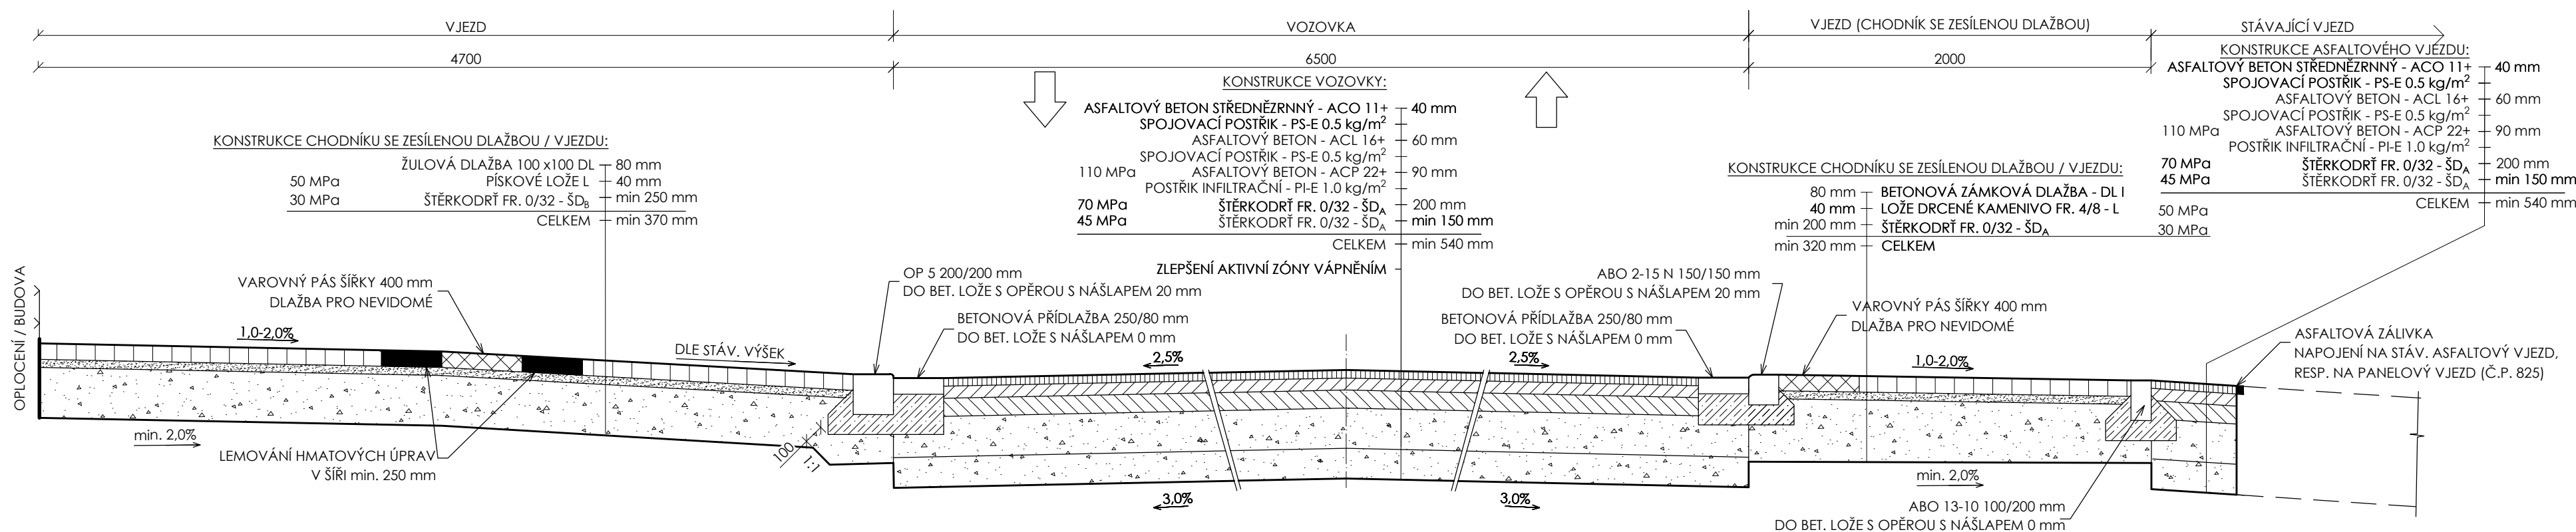

VZOROVÝ PŘÍČNÝ ŘEZ 4-4'

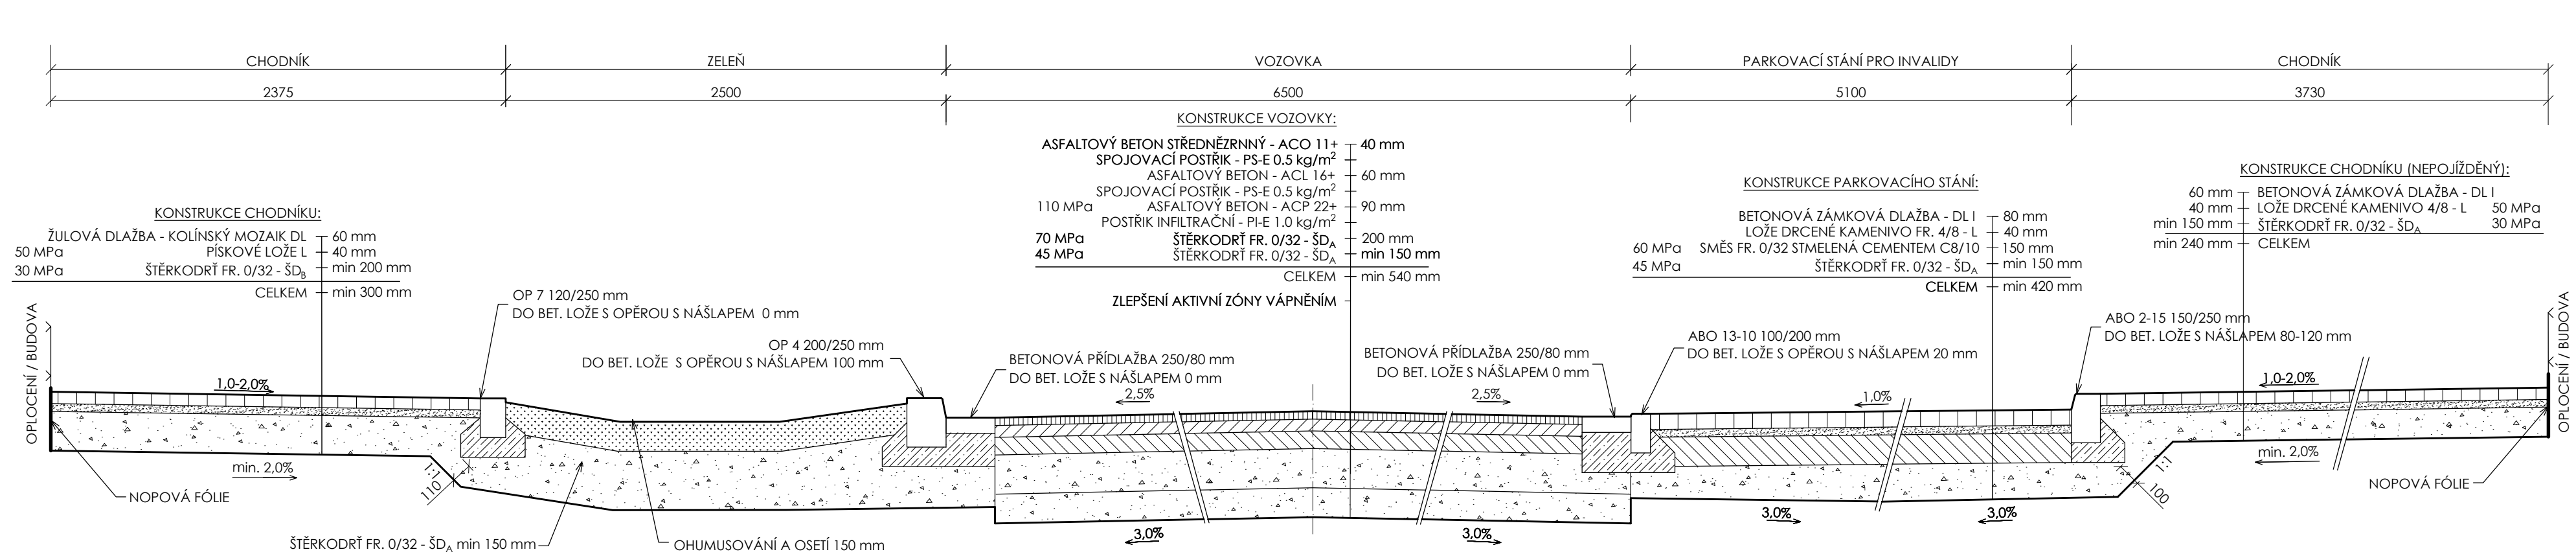

GENERÁLNÍ ZPRACOVATEL:		TIMAO s.r.o. TECHNICKÁ INFRASTRUKTURA MĚST A OBCÍ Pod Beránkou 2465/7, 160 00 Praha 6 - Dejvice	tel: 734 844 007 www.timao.cz	E-MAIL:	info@timao.cz		
				IDDS:	epzvwqw		
				IČO:	050 89 425		
				DIČ:	CZ 050 89 425		
OBJEDNATEL:		Město Kolín Karlovo náměstí 78, 280 12 Kolín I		SMLOUVA:	S210105-D1		
				ZE DNE:	18. 10. 2021		
NÁZEV AKCE:	Rekonstrukce ul. Královská cesta (úsek Polepská - Vávrova), Kolín			HIP:	Ing. Karel Kříž, Ph.D.		
				ID AKCE:	211049		
				DATUM:	05/2022		
				REVIZE:	000-22-06-24		
				STUPEŇ:	DPS		
MÍSTO STAVBY:	Kolín	KATASTR:	Kolín	KÓD K. Ú.:	668150		
ZODPOVĚDNÝ PROJEKTANT:	Ing. Karel Kříž, Ph.D.	VYPRACOVALI:	Ing. Iveta Pelánová Ing. Karel Kříž, Ph.D.	MĚŘÍTKO:	1: 25		
				POČET A4:	6x A4		
ČÁST:	100 - Objekty pozemních komunikací			OZNAČENÍ DOKUMENTU:			
NÁZEV DOKUMENTU:	VZOROVÉ PŘÍČNÉ ŘEZY 1 - 4				<table><tr><td>a</td></tr><tr><td>.</td></tr></table>	a	.
a							
.							

Veškeré části tohoto dokumentu (není-li na nich uvedeno jinak) jsou duševním vlastnictvím společnosti TIMAO s.r.o. a objednatel smí být využívány jen pro účely dané smlouvou či objednávkou. Jiné využití, kopírování a poskytování dalším osobám je možné pouze s výslovným souhlasem společnosti TIMAO s.r.o.