



KATASTR
VZDÁLENOST LOM. BODŮ
ČÍSLO LOM. BODU
SMĚROVÉ POMĚRY

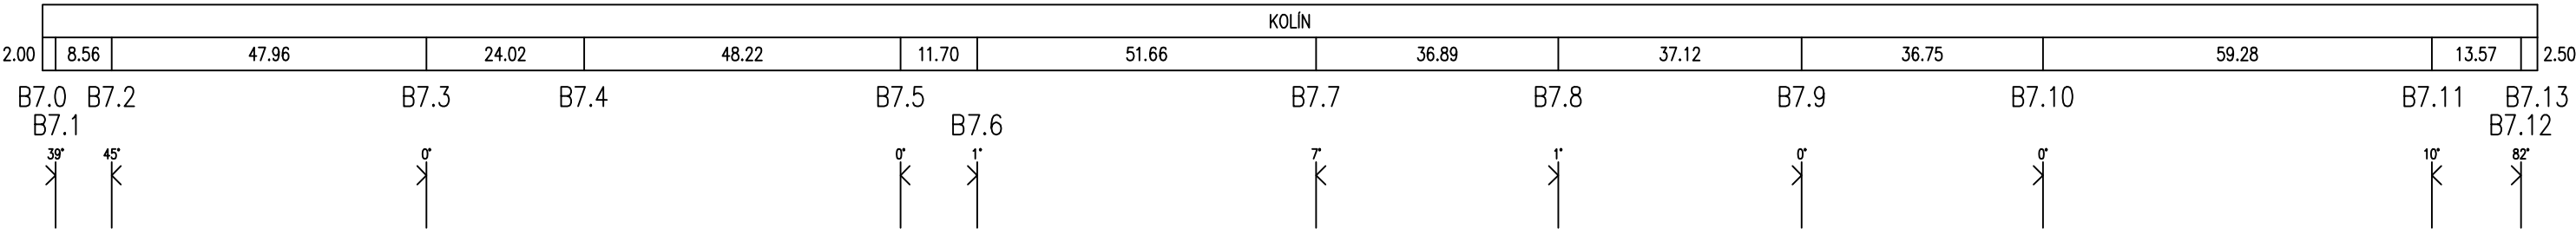

KŘÍŽENÍ

Vodovod B7
M1:1000/100

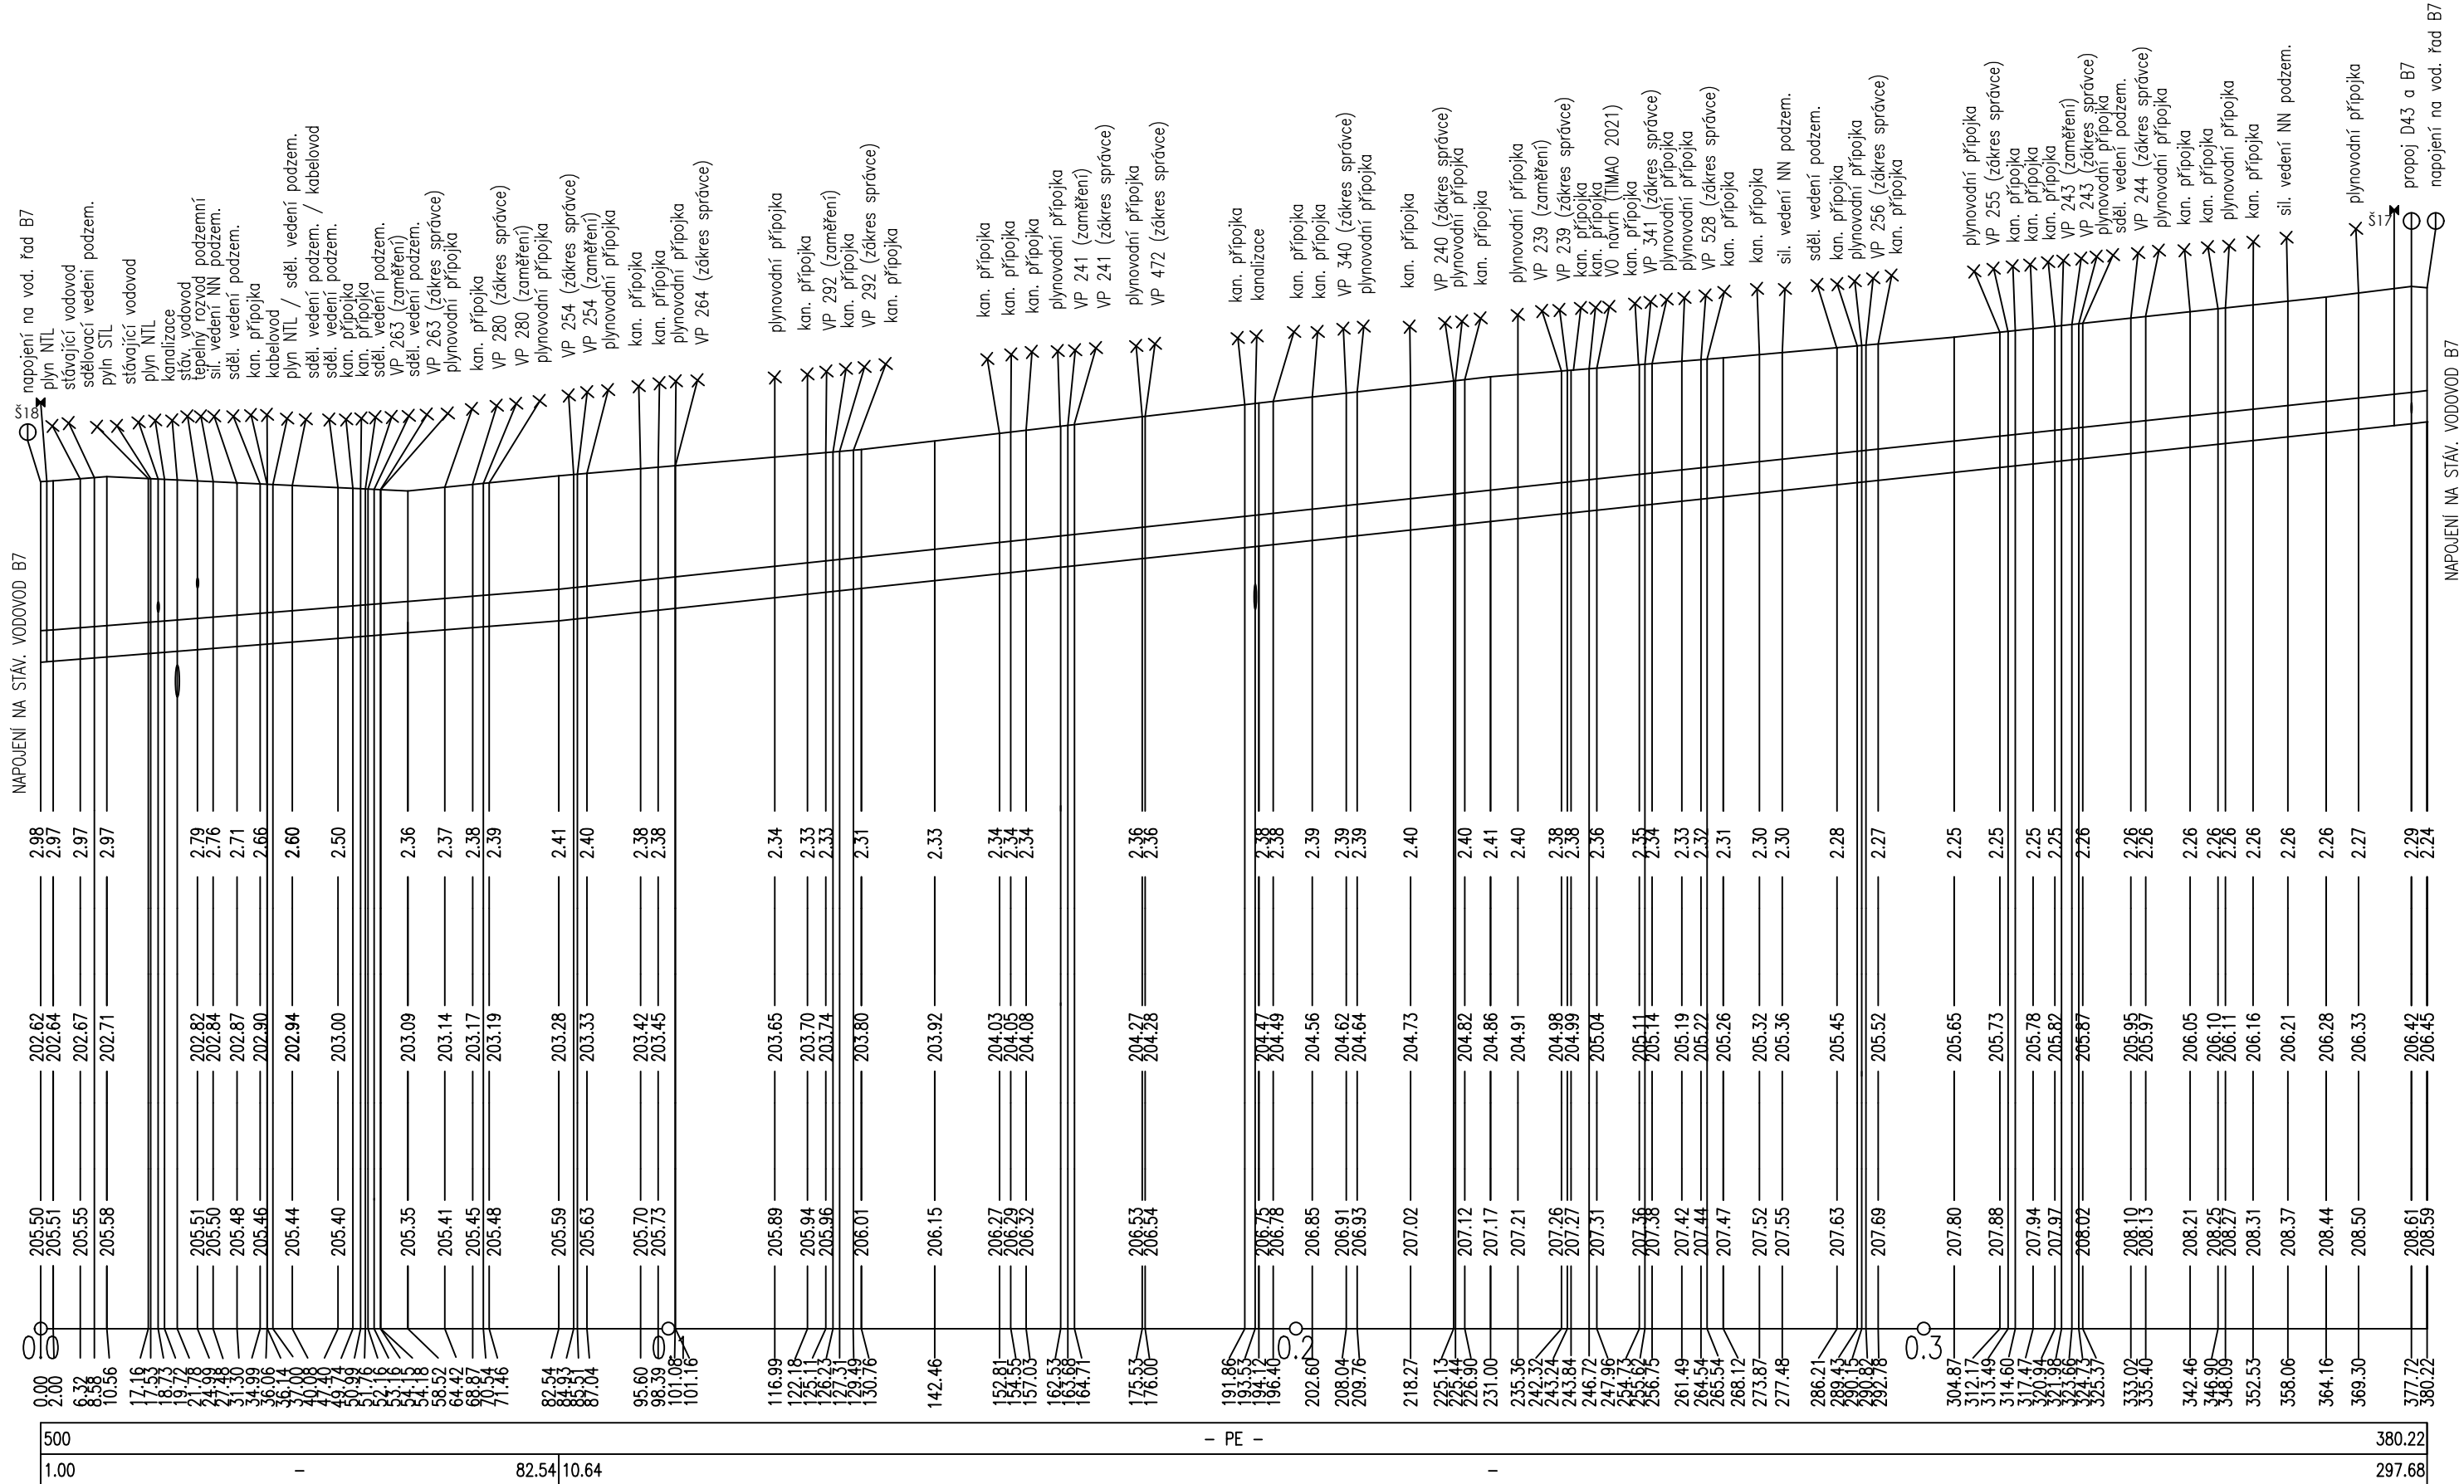

HLOUBKA VÝKOPU

DNO POTRUBÍ (NIV)

PŮVODNÍ TERÉN (PT)


SROVNÁVACÍ ROVINA 192.00 [m n.m.]

STANIČENÍ [km, m]

PROFIL [mm] – MATERIÁL – L [m]


SPÁD [promile] – L [m]

KATASTR
VZDÁLENOST LOM. BODŮ
ČÍSLO LOM. BODU
SMĚROVÉ POMĚRY

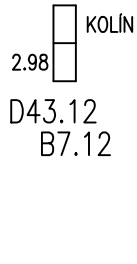

KŘÍŽENÍ

Propoj D43 a B7
M1:1000/100

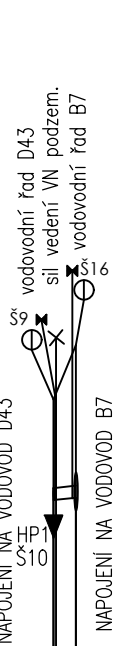

HLOUBKA VÝKOPU

DNO POTRUBÍ (NIV)

PŮVODNÍ TERÉN (PT)



SROVNÁVACÍ ROVINA 192.00 [m n.m.]

STANIČENÍ [km, m]

PROFIL [mm] – MATERIÁL – L [m]

SPÁD [promile] – L [m]

ZÁKRES INŽENÝRSKÝCH SÍTÍ JE POUZE ORIENTAČNÍ,
PŘED ZAPOČETIM PRACÍ NUTNO VYTÝČIT VEŠKERÉ STÁVAJÍCÍ SÍŤE, KŘÍŽENÍ DLE ČSN 736005!!

GENERÁLNÍ ZPRACOVATEL:		tel: 734 844 007 www.timao.cz	E-MAIL: info@timao.cz
OBJEDNATEL:		Vodohospodářské sdružení Kolín Havelcova 70, 280 02, Kolín III	SMLOUVA: S-210525-1 ZE DNE: 25. 08. 2021

Výměna vodovodu v ul. Královská cesta, Kolín		HP:	Ing. Karel Kříž, Ph.D.
		ID AKCE:	210525
		DATUM:	06/2022
		REVIZE:	000-22-06-24
		STUPEŇ:	DPS
		KÓD K. Ú.:	668150

ZODPOVĚDNÝ PROJEKTANT:		VYPRACOVALI:		MĚŘÍTKO:	
Ing. Karel Kříž, Ph.D.		Ing. Ivetta Pelánová Ing. Karel Kříž, Ph.D.		1:1000/100 4x A4	
ČÁST:		D.1.1 - Architektonicko-stavební řešení		OZNAČENÍ DOKUMENTU:	
NÁZEV DOKUMENTU:		PODÉLNÝ PROFIL VODOVODU B7 A PROPOJE D43 A B7		D.1.2	

Všechny části tohoto dokumentu (není-li na nich uvedeno jinak) jsou duševním vlastnictvím společnosti TIMAO s.r.o. a objednatelem smí být využívány jen pro účely dané smlouvou či objednávkou. Jiné využití, kopírování a poskytování dalším osobám je možné pouze s výslovným souhlasem společnosti TIMAO s.r.o.