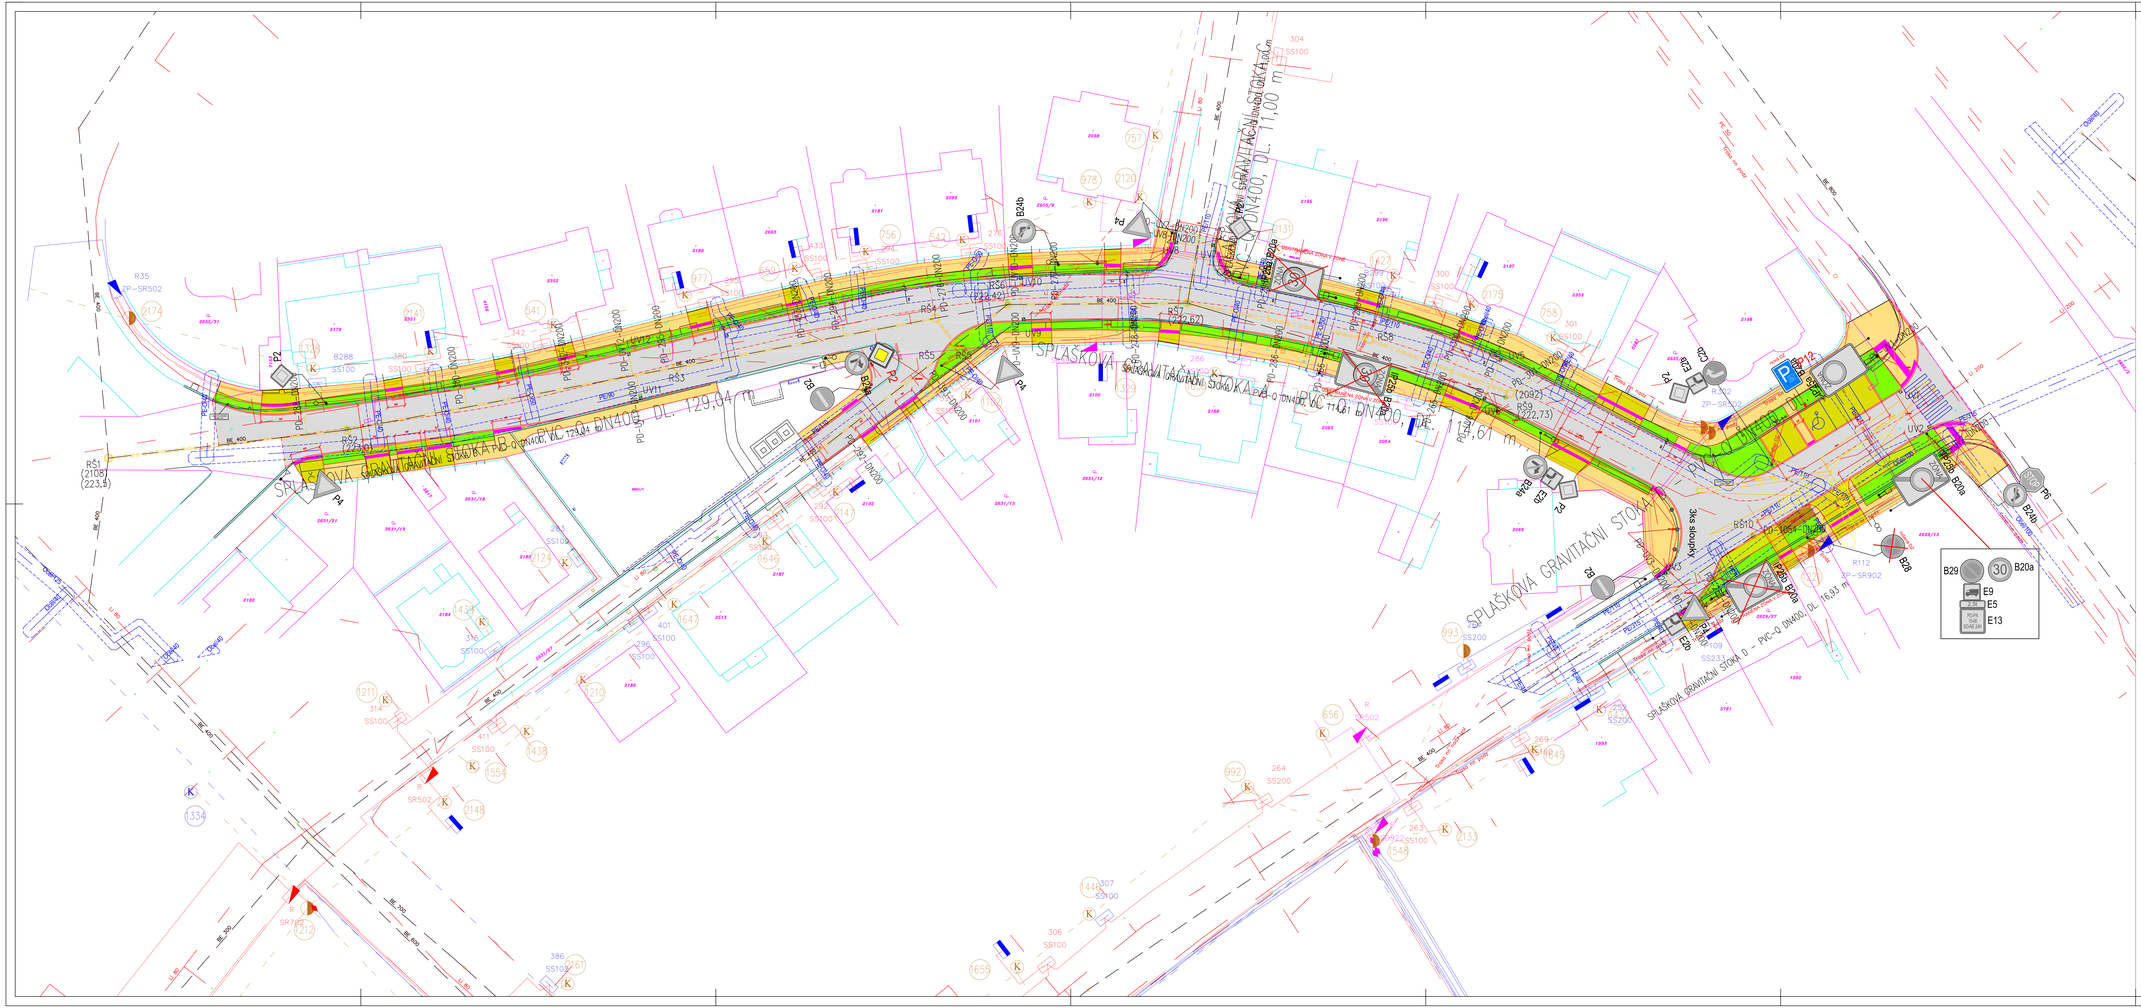

INVESTOR: REINVEST asset a.s., U Smaltovny 2/1012, 160 00 Praha 6			Město Kolín Karlovo náměstí 78 280 12, Kolín 1
"Rekonstrukce ul. Zborovská - kanalizace, komunikace, veřejné osvětlení"			ČÍSLO PŘÍLOHY: D112.
AUTOR PROJEKTU: Ing. Marek Ratka	ZPRACOVATEL: Kolín	ETAPA: SO 101 KOMUNIKACE	ČÍSLO DOKUMENTU:
KONTROLOVAL: Ing. Jiří Sobal	ČÍSLO ZAKÁZKY: DUR/DSP/025		
ZPRACOVÁNO PODLE:	SOUŘ. SYSTÉM: JTSK	DATUM: 08.2022	NÁZEV: SITUACE STAVBY
ZMĚNA:	MĚŘÍTKO: 1:250	FORMÁT(Y):	
ČÍSLO:	POČET FORMÁTŮ: 1444	ČÍSLO ZAKÁZKY: 2217	