

KRAJ:
KATASTRÁLNÍ ÚZEMÍ:
DRUH POVRCHU ÚZEMÍ:

Středočeský
Kolín
Žulová dlažba

Podélný profil: TRASA - (1) M 1:500/100
Rozsah: km 0,00000 - km 0,12952

SROVNÁVACÍ ROVINA=204m


KÓTY NIVELETY:


KÓTY TERÉNU:

STANIČENÍ:

SMĚROVÉ POMĚRY:

VZDÁLENOST PŘ. ŘEZŮ:

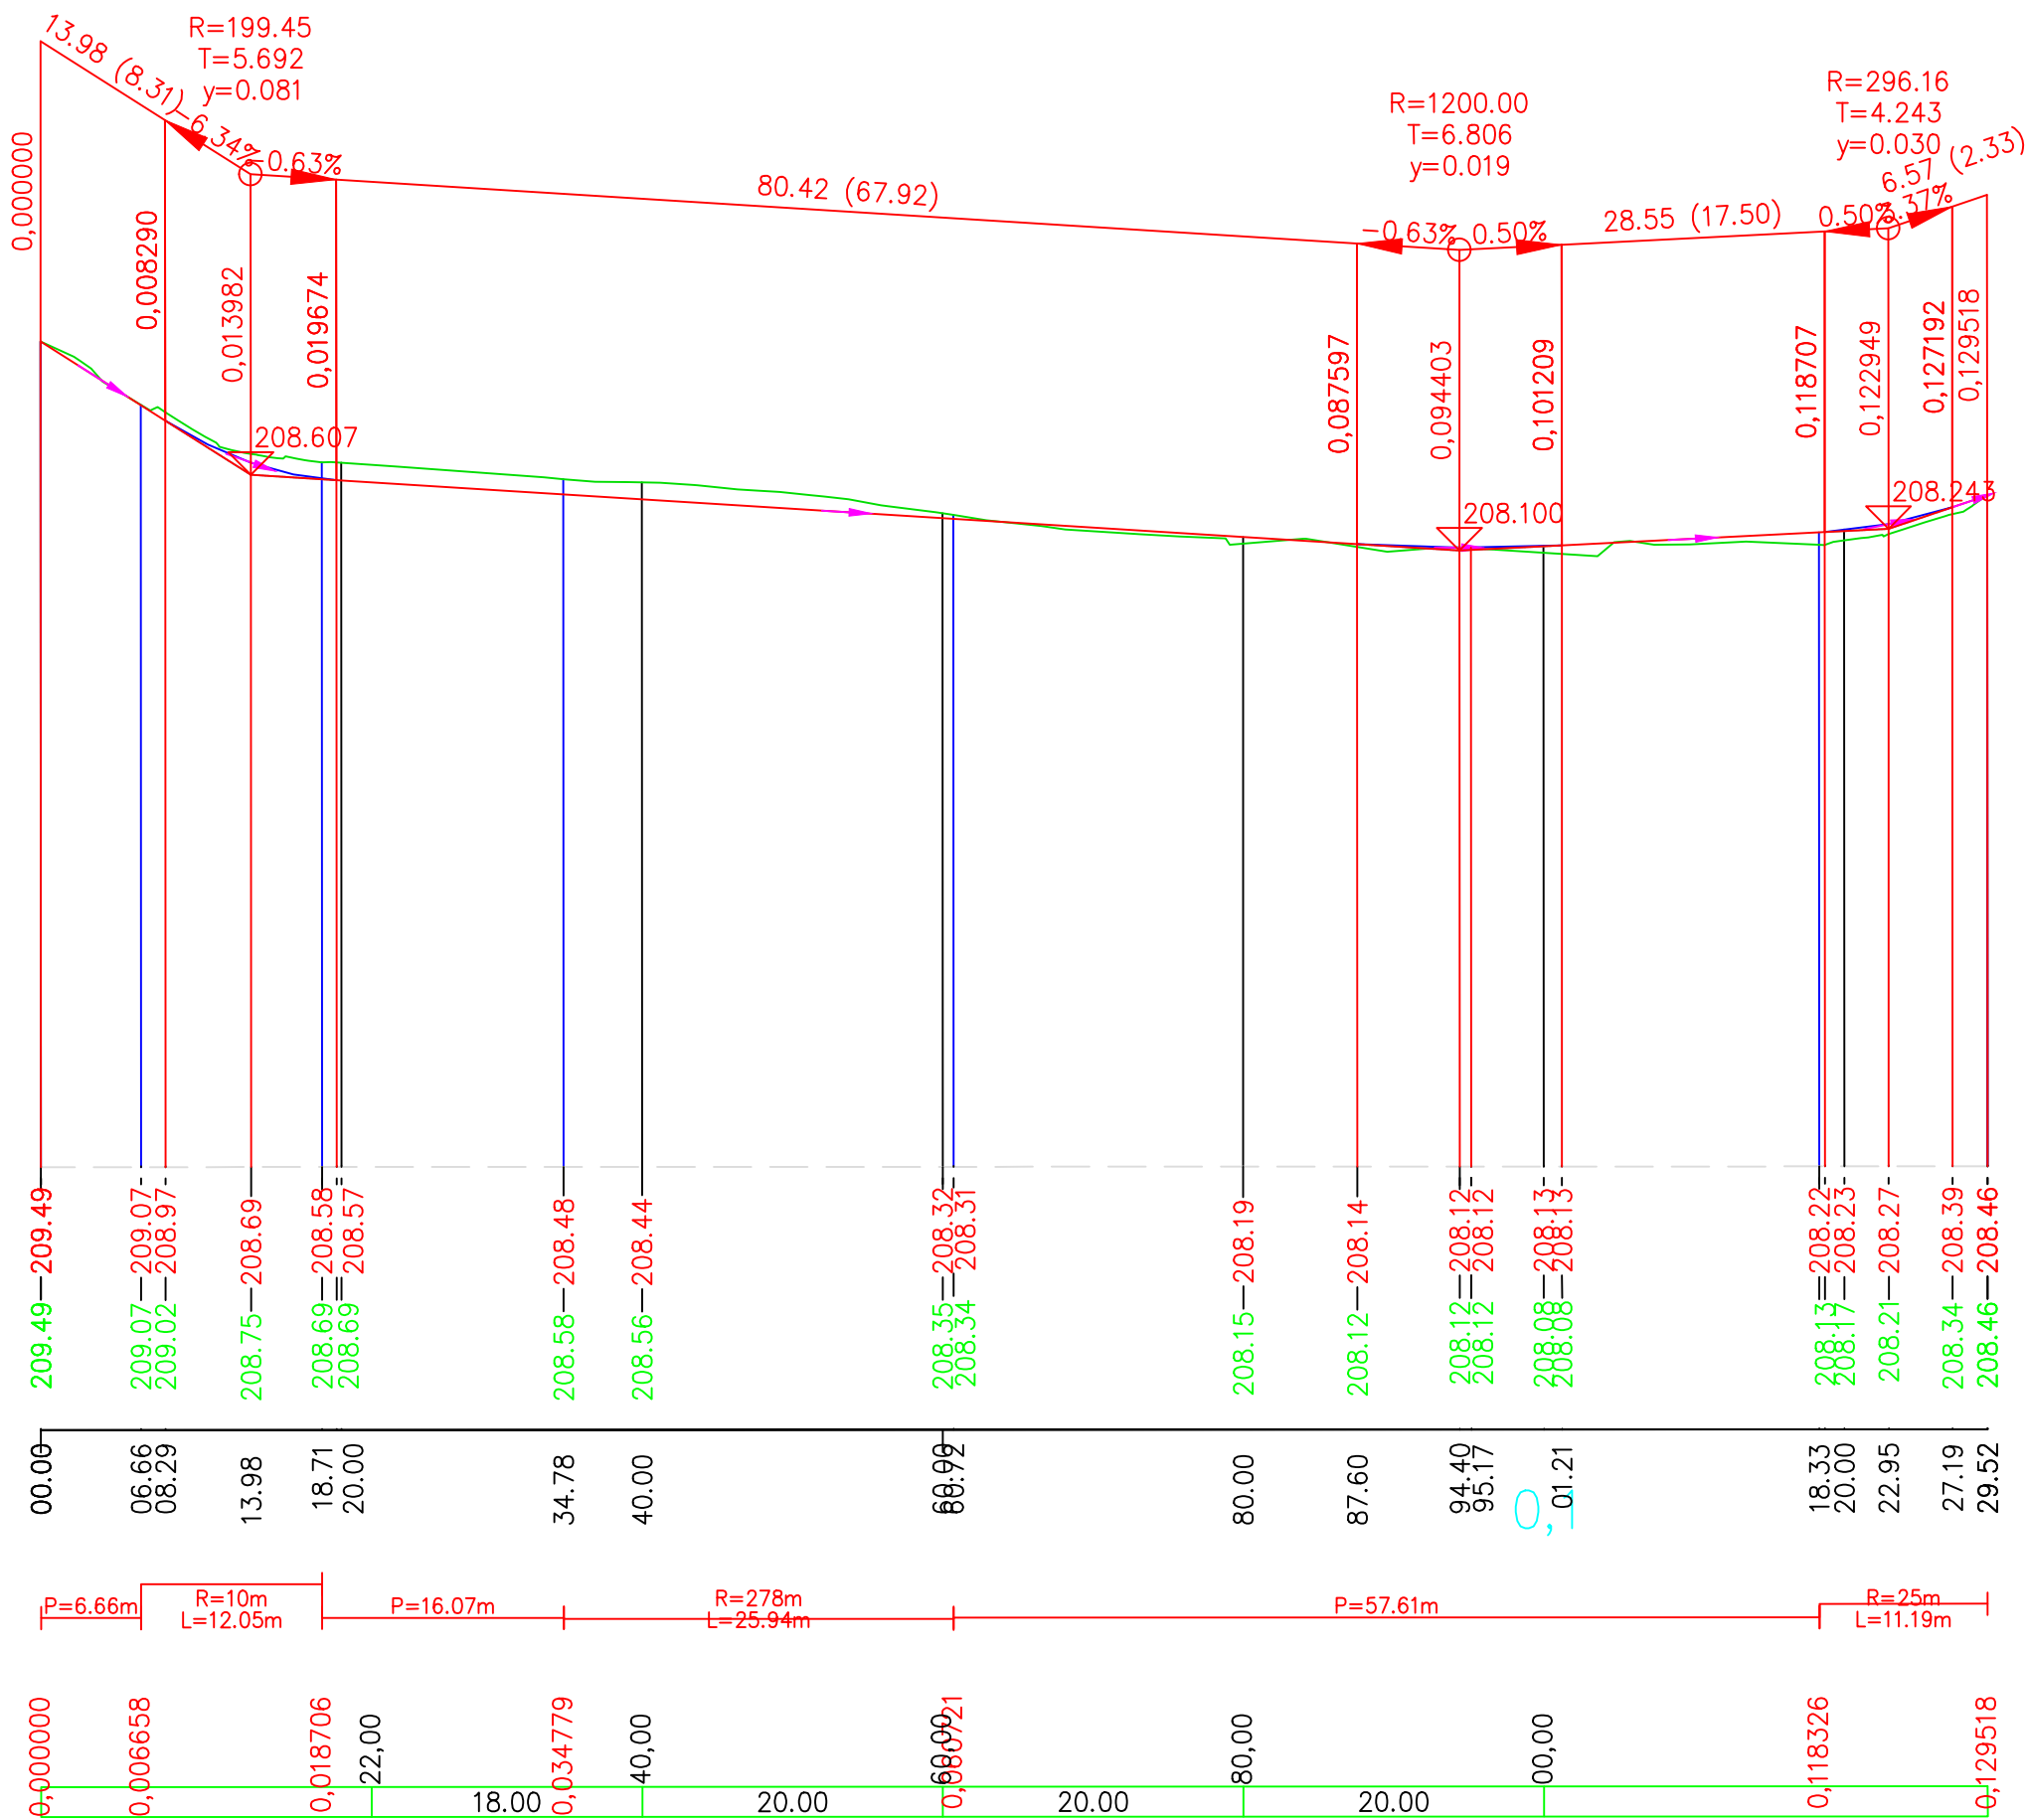

Souřadný systém: S-JTSK Výškový systém: Bpv						
ZODP. PROJEKTANT:	Ing. Dvořáková	PROJEKTOVALI:	Ing. Lucie Dvořáková			
KRAJ:	Středočeský	MĚSTO:	Kolín			
NÁZEV:	Zpracování projektové dokumentace na rekonstrukci komunikace v ul. Sokolská, Kolín					
DATUM:	6/2019	STUPEŇ PD:	DSP,PS	MĚŘÍTKO:	1:500/100	ČÍSLO PŘÍLOHY: D.2a
ČÁST: D. DOKUMENTACE STAVBY						
PŘÍLOHA: Podélný řez – trasa 1						