


Rozvaděč R1 – přízemí

Rozměry montážního otvoru pro rozvaděč: výška – 119,5 cm X šířka – 59 cm

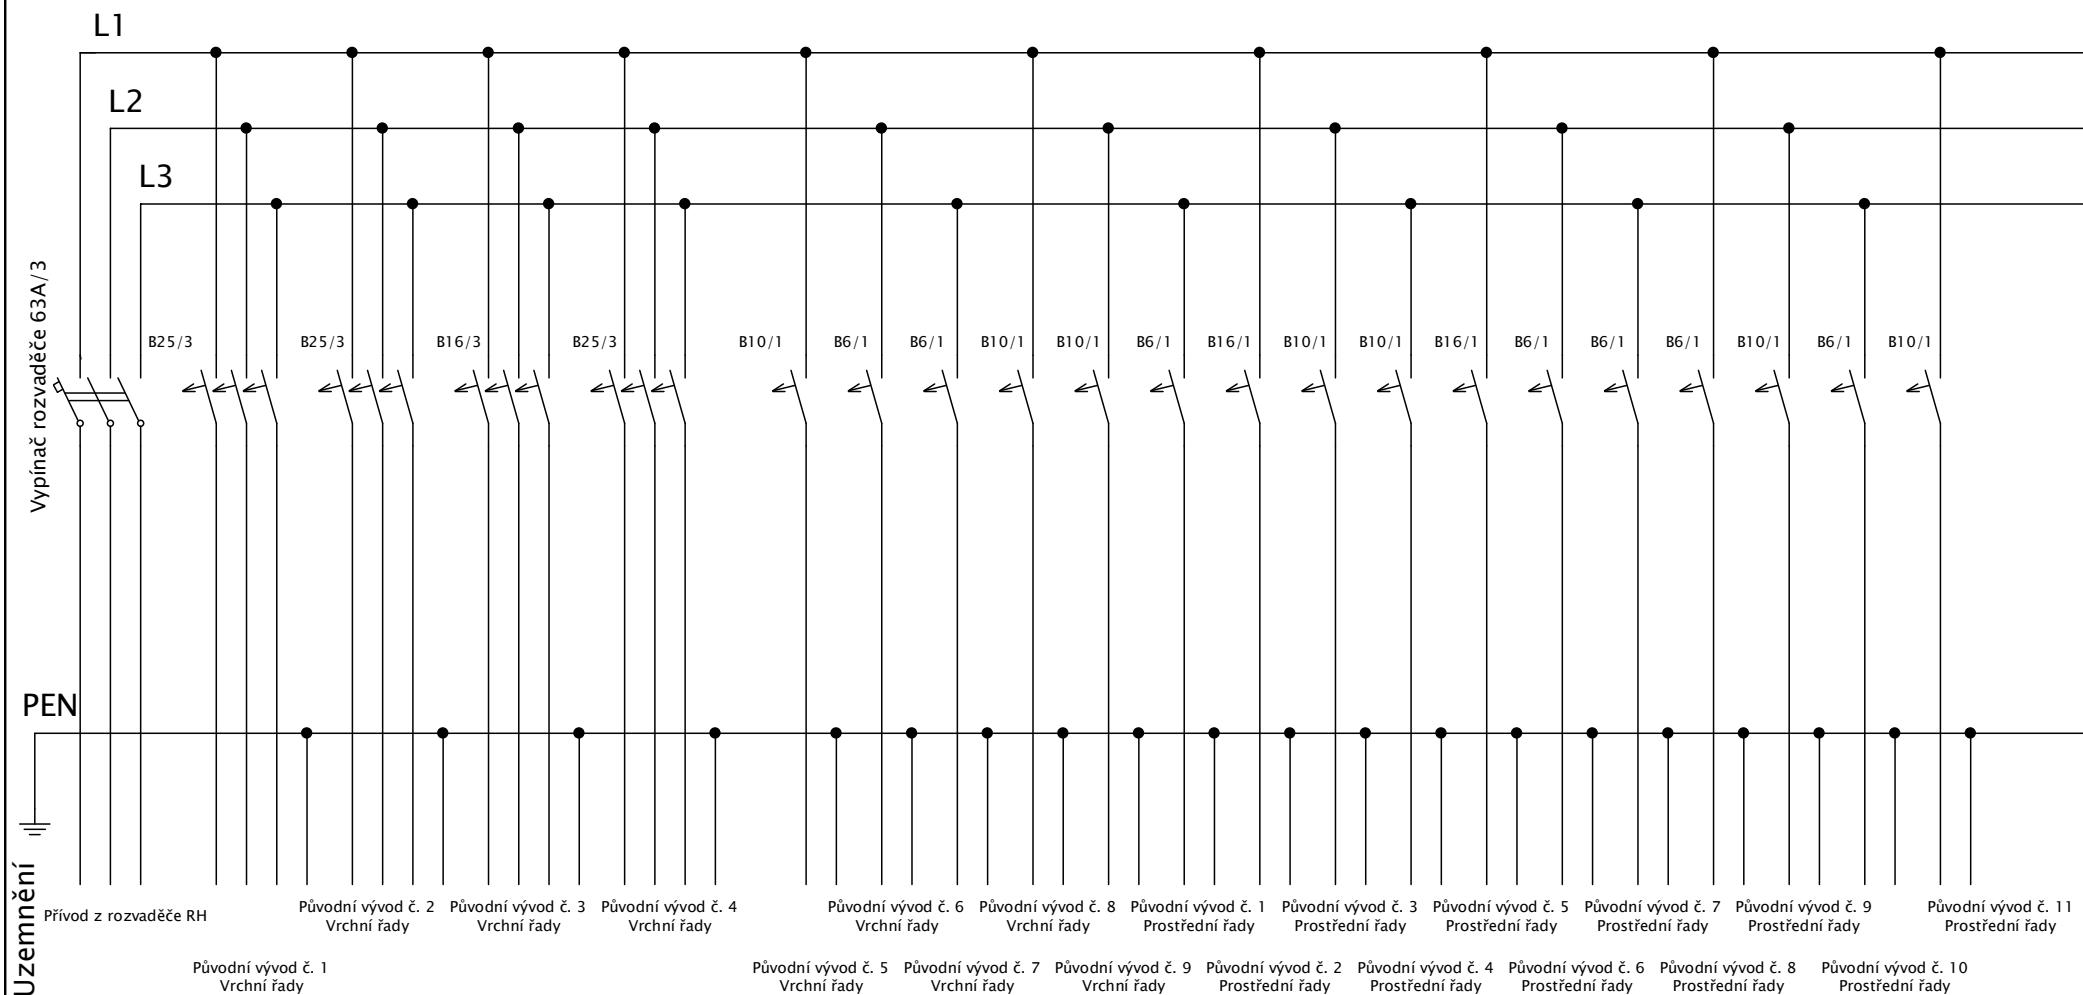

Provedení rozvaděče: rozvodnice určená k provozování laiky

Typ uzemňovací soustavy: TN-C

Určení vnější konstrukce: zapuštěná pro vnitřní použití

IP: nejméně IP 2XC

Jmenovité napětí Un: 3x 230/400V, AC

Jmenovitý proud rozváděče: 63A

Rozvaděč R1 – přízemí

