


Půda

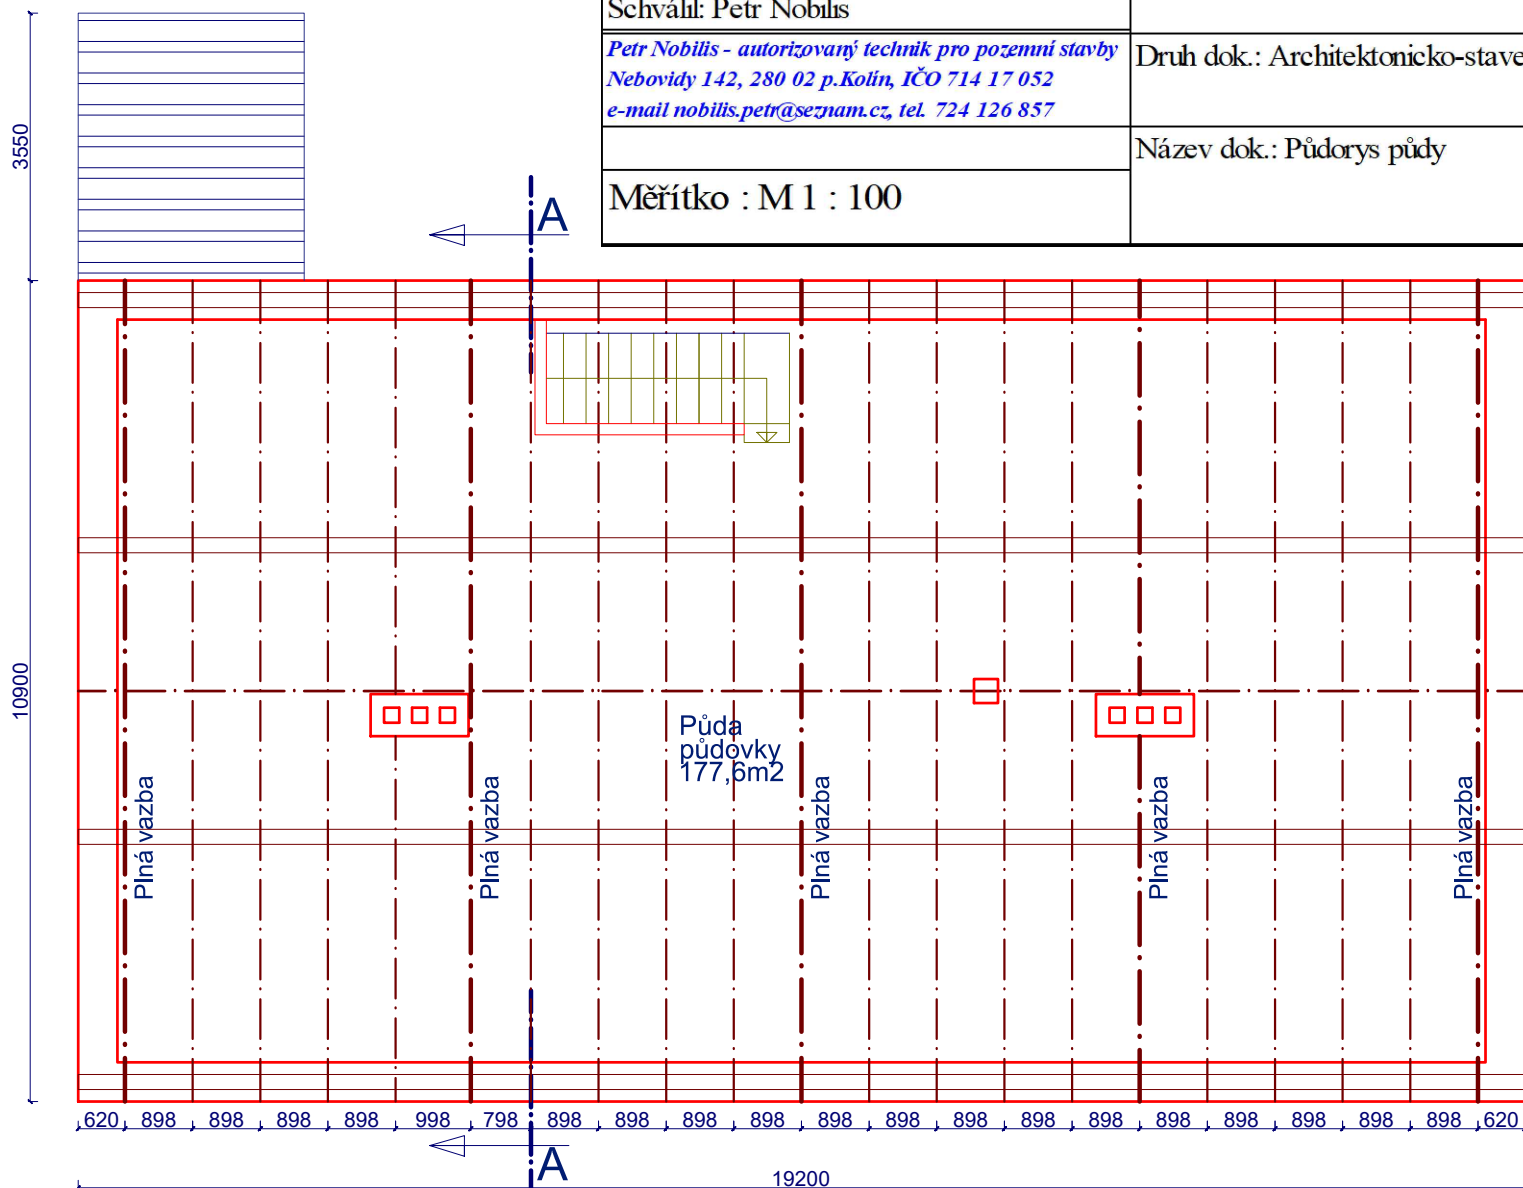

HIP: Petr Nobilis	Bytový dům Školská 162, Kolín IV, 28002 - dokumentace	Investor:: Město Kolín, Karlovo nám. 78, 280 02, Kolín	
Vypracoval: Petr Nobilis	bouracích prací	Číslo zakázky:	
Schválil: Petr Nobilis		Status dok.:	
Petr Nobilis - autorizovaný technik pro pozemní stavby Nebovidy 142, 280 02 p.Kolín, IČO 714 17 052 e-mail nobilis.petr@seznam.cz, tel. 724 126 857	Druh dok.: Architektonicko-stavební	Ref.ozn.:	Kód dok.:
	Název dok.: Půdorys půdy	Č.dok.: BoSk - 05	
		Index zm	Datum vydání: 01/2023
			List/počet: 1