


HIP: Petr Nobilis	Bytový dům Školská 162, Kolín IV, 28002 - dokumentace	Investor: Město Kolín, Karlovo nám. 78, 280 02, Kolín	
Vypracoval: Petr Nobilis	bouracích prací	Číslo zakázky:	
Schválil: Petr Nobilis		Status dok.:	
Petr Nobilis - autorizovaný technik pro pozemní stavby Nebovidy 142, 280 02 p.Kolín, IČO 714 17 052 e-mail nobilis.petr@seznam.cz, tel. 724 126 857	Druh dok.: Architektonicko-stavební	Ref.ozn.:	Kód dok.:
	Název dok.: Příčné řezy A-A	Č.dok: BoSk - 06	Index zm
Měřítko : M 1 : 100		Datum vydání: 01/2023	List/počet: 1


Řez A-A
stav před
demolicí

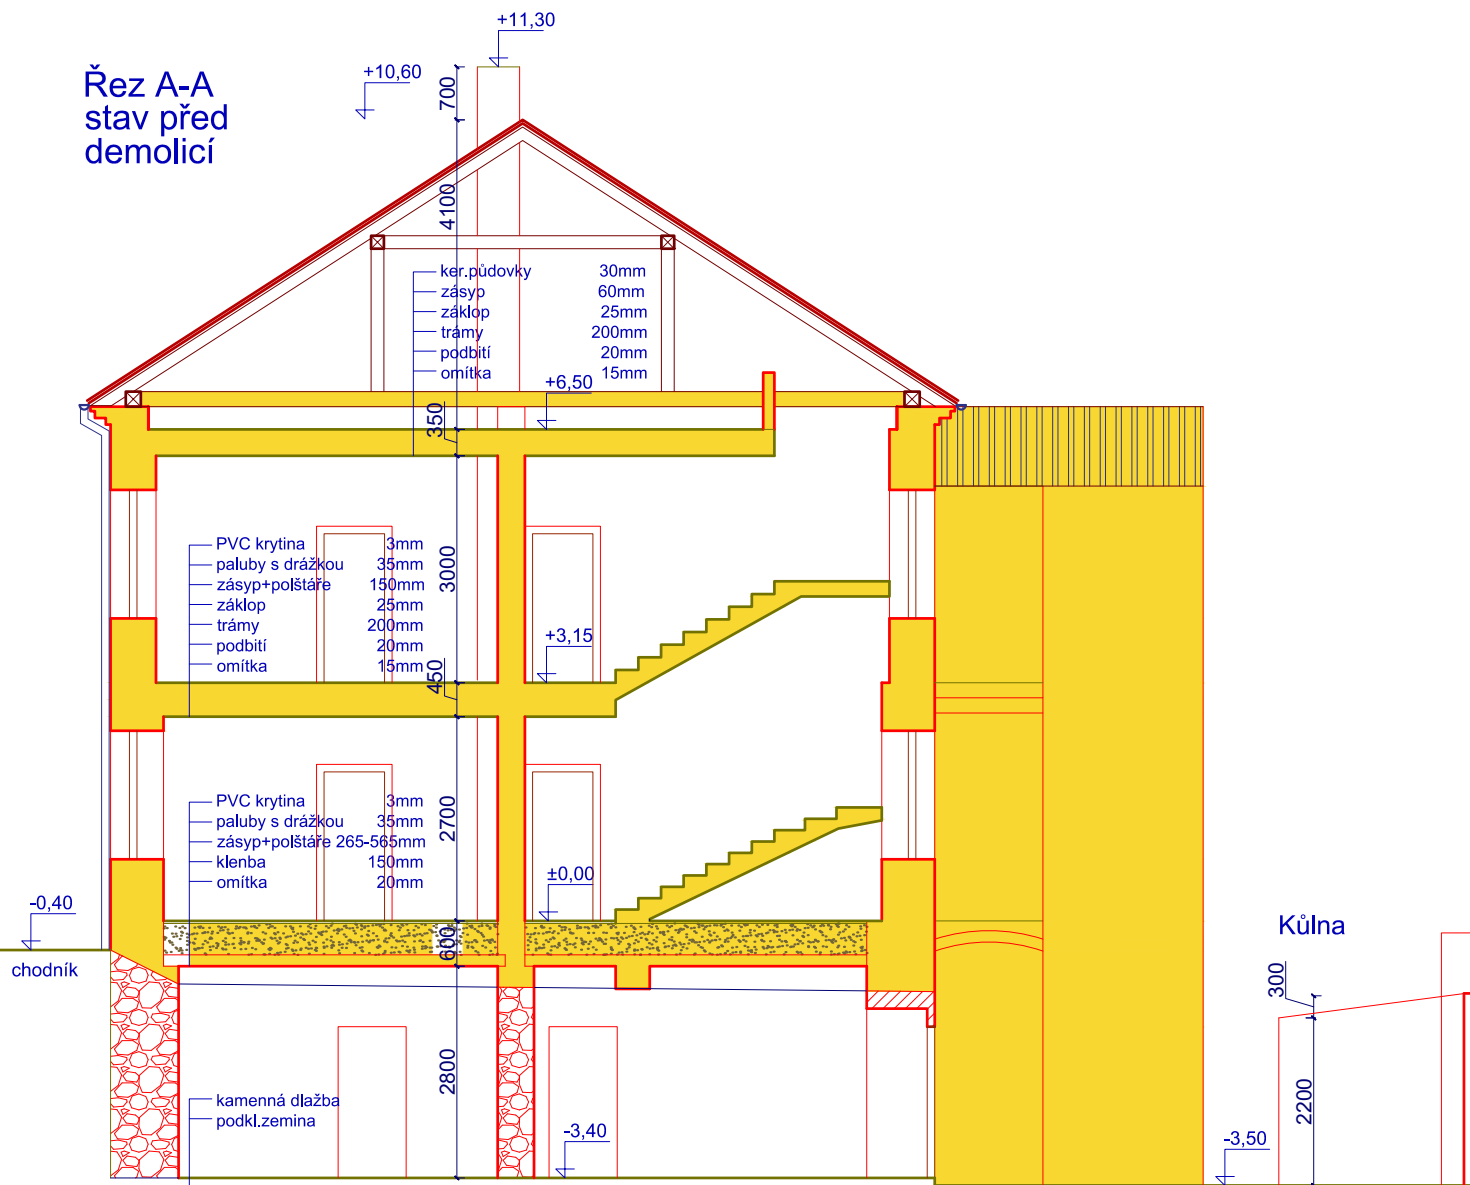

Legenda

- bourané konstrukce
- kamenné zdivo
- cihelné zdivo
- hutněný zásyp
sutí (recyklátem)

Řez A-A
stav po
demolici

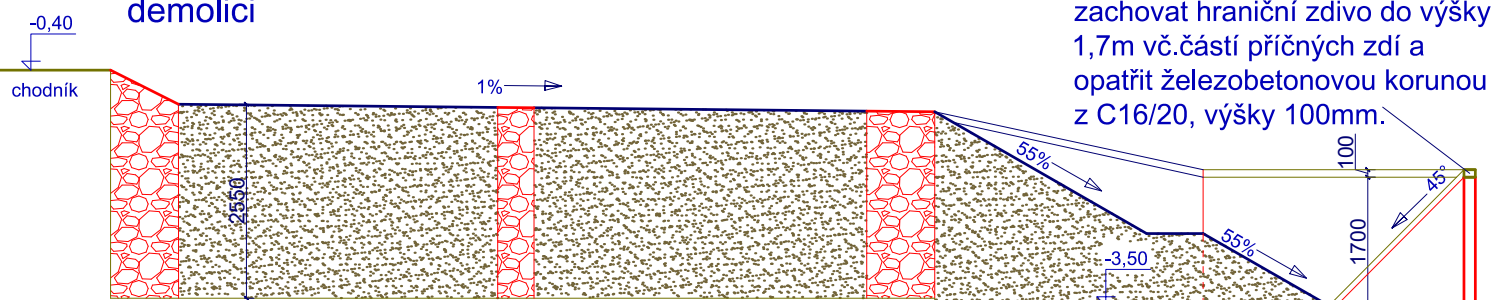

zachovat hraniční zdivo do výšky
1,7m vč.části příčných zdí a
opatřit železobetonovou korunou
z C16/20, výšky 100mm.