

Ze dne: 05.01.2023  
Číslo jednací: 0142/23  
Naše značka: 003/23  
Vyřizuje: Olga Krčmářová  
Tel.: 607 301 906  
E-mail: olga.krcmarova@energiekolin.cz  
Datum: 20.01.2023

Město Kolín  
Karlovo náměstí 78  
280 02 Kolín I

**Věc:**

**VYJÁDRĚNÍ K AKCI: Bytový dům Školská 162 – demolice stavby, st. p. č. 980 a Zabezpečení hrany pozemků v ulici Školská – opěrná zeď, st. p. č. 433/1, 433/2, 734 a 980**

**MÍSTO: Kolín**

**STUPEŇ PD: DSP**

**PROJEKTANT: Petr Nobilis, Nebovidy č.p. 142, 280 02 Kolín II**

**INVESTOR: Město Kolín, Karlovo náměstí 78, Kolín I**

V zájmovém území provozuje společnost Energie AG Kolín a.s. vodovod a jednotnou kanalizaci pro veřejnou potřebu. V příloze vám posíláme orientační zákres námi provozovaných vodohospodářských sítí. V situaci nejsou zakresleny všechny přípojky těchto sítí, jejich polohu si můžete ověřit dotazem u vlastníků jednotlivých nemovitostí.


**S realizací souhlasíme při respektování následujících podmínek:**

- Stávající vodovodní přípojka bude zrušena na řadu. Demontáž provede bez zemních prací a za finanční úhradu provozovatel vodovodní sítě – Erik Horníček, tel: 777 145 107, erik.hornicek@energiekolin.cz
- Stávající kanalizační přípojka bude zaslepena. Způsob zaslepení a zabezpečení přípojky proti vniknutí zeminy a stavební suti do kanalizační stoky bude na místě odsouhlaseno vedoucím provozu kanalizací – Mgr. Pavel Konývka, tel: 603 557 122, pavel.konyvka@energiekolin.cz
- Před zahájením zemních prací bude na místě provedeno vytyčení sítí provozovaných Energie AG Kolín a.s. Vytyčení vodohospodářských sítí pro veřejnou potřebu provede Energie AG Kolín a.s. – pro vytyčení vodovodních řadů Erik Horníček, tel: 777 145 107, erik.hornicek@energiekolin.cz, pro vytyčení kanalizačních stok Mgr. Pavel Konývka, tel: 603 557 122, pavel.konyvka@energiekolin.cz (vytyčení je potřeba objednat nejméně deset dní předem).
- Požadujeme zachování funkčnosti a přístupnosti všech hydrantů, šoupat, zemních souprav a šachet námi provozovaných vodohospodářských sítí v průběhu výstavby a jejich výškovou úpravu, pokud dojde v průběhu stavby ke změnám nivelety povrchů. Následně požadujeme přizvání ke kontrole této podmínky i po dokončení akce.
- V případě odkrytí nebo poškození vodohospodářských sítí okamžitě tuto skutečnost oznámit na tel: 800 778 733 a to i v případě, že zařízení je bez viditelného úniku média nebo nedošlo k přerušení dodávek studené vody nebo odvádění odpadních vod.
- V případě změny stavby je stavebník povinen tuto změnu projednat s vydavatelem vyjádření, nebo jím pověřeným technikem před zahájením prací.
- Pokud v průběhu činností vykonávaných stavebníkem vzniknou na vodohospodářských sítí nebo třetím osobám škody na zdraví a majetku, odpovídá za tyto škody stavebník.


- K předání stavby doloží dodavatel investorovi potvrzení Energie AG Kolín a.s. o splnění podmínek tohoto vyjádření.

Toto vyjádření společnosti Energie AG Kolín a.s. má platnost 2 roky ode dne vydání.

S pozdravem

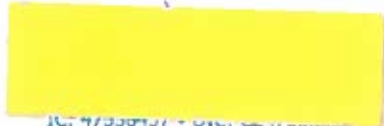

Olga Krčmářová  
technický pracovník

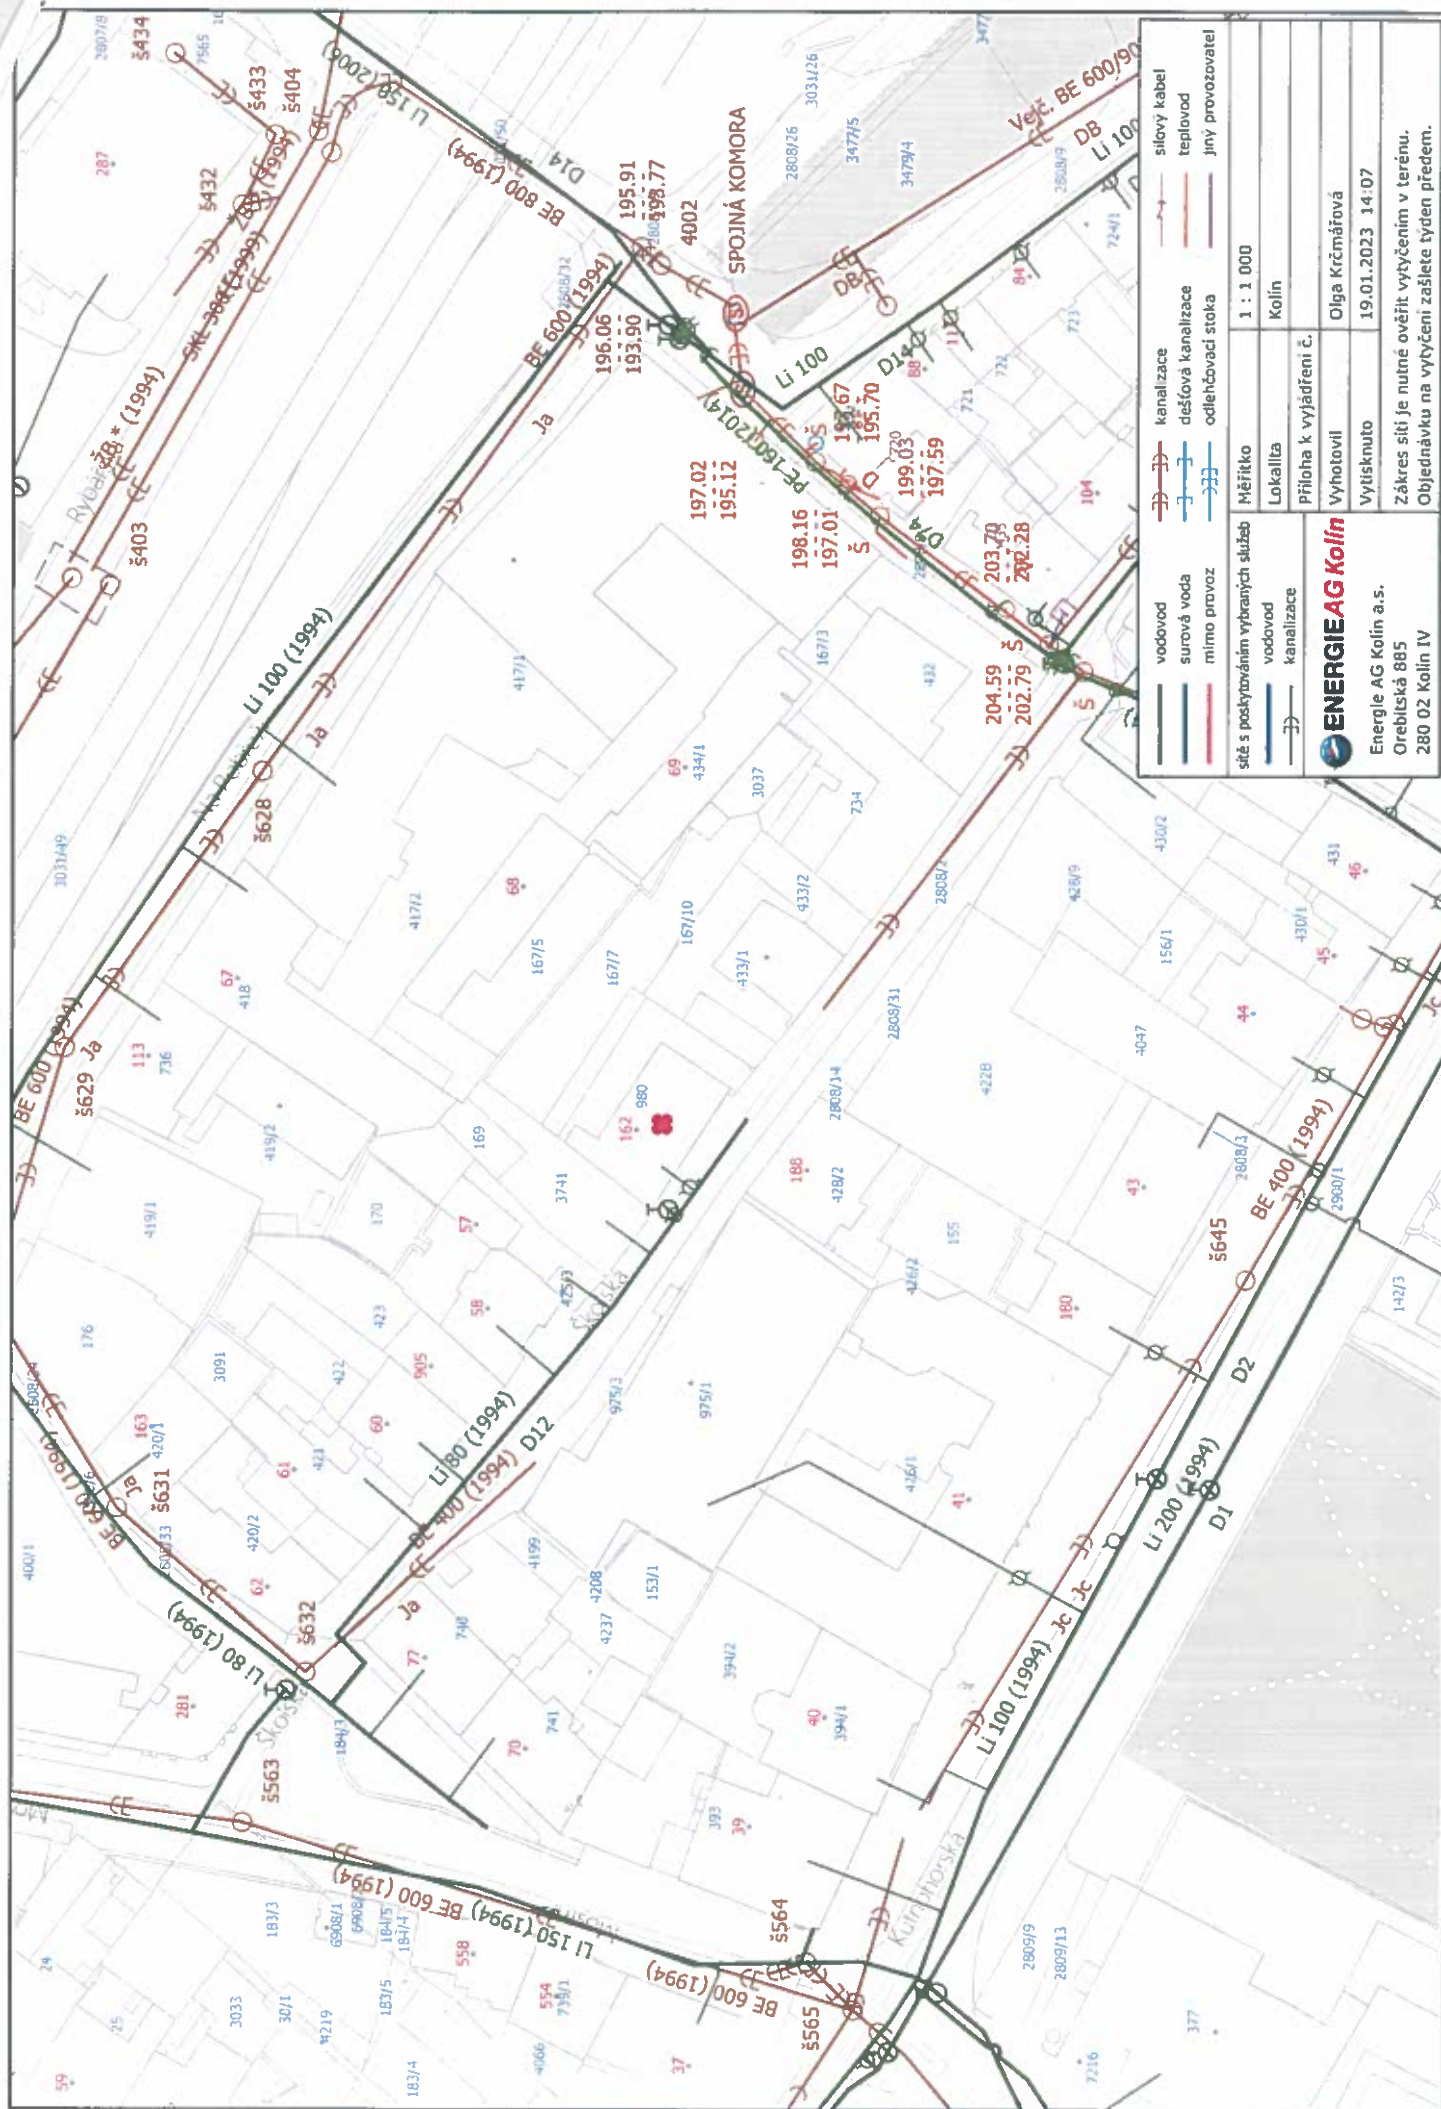

síť s poskytováním vybraných služeb	vodovod	kanalizace	sílový kabel
	surová voda	dešťová kanalizace	teplovod
	mimo provoz	odlehčovací stoka	jiný provozovatel
	kanalizace		
Měřítko	1 : 1 000		
Lokalita	Kolín		
Příloha k vyjádření č.			
Vyhotovil	Olga Krčmářová		
Vytisknuto	19.01.2023 14:07		
Zákres síti je nutné ověřit výtčením v terénu.			
Objednávku na výtčení zašlete týden předem.			

**ENERGIE AG Kolin**  
Energie AG Kolin a.s.  
Orebitická 885  
280 02 Kolín IV