


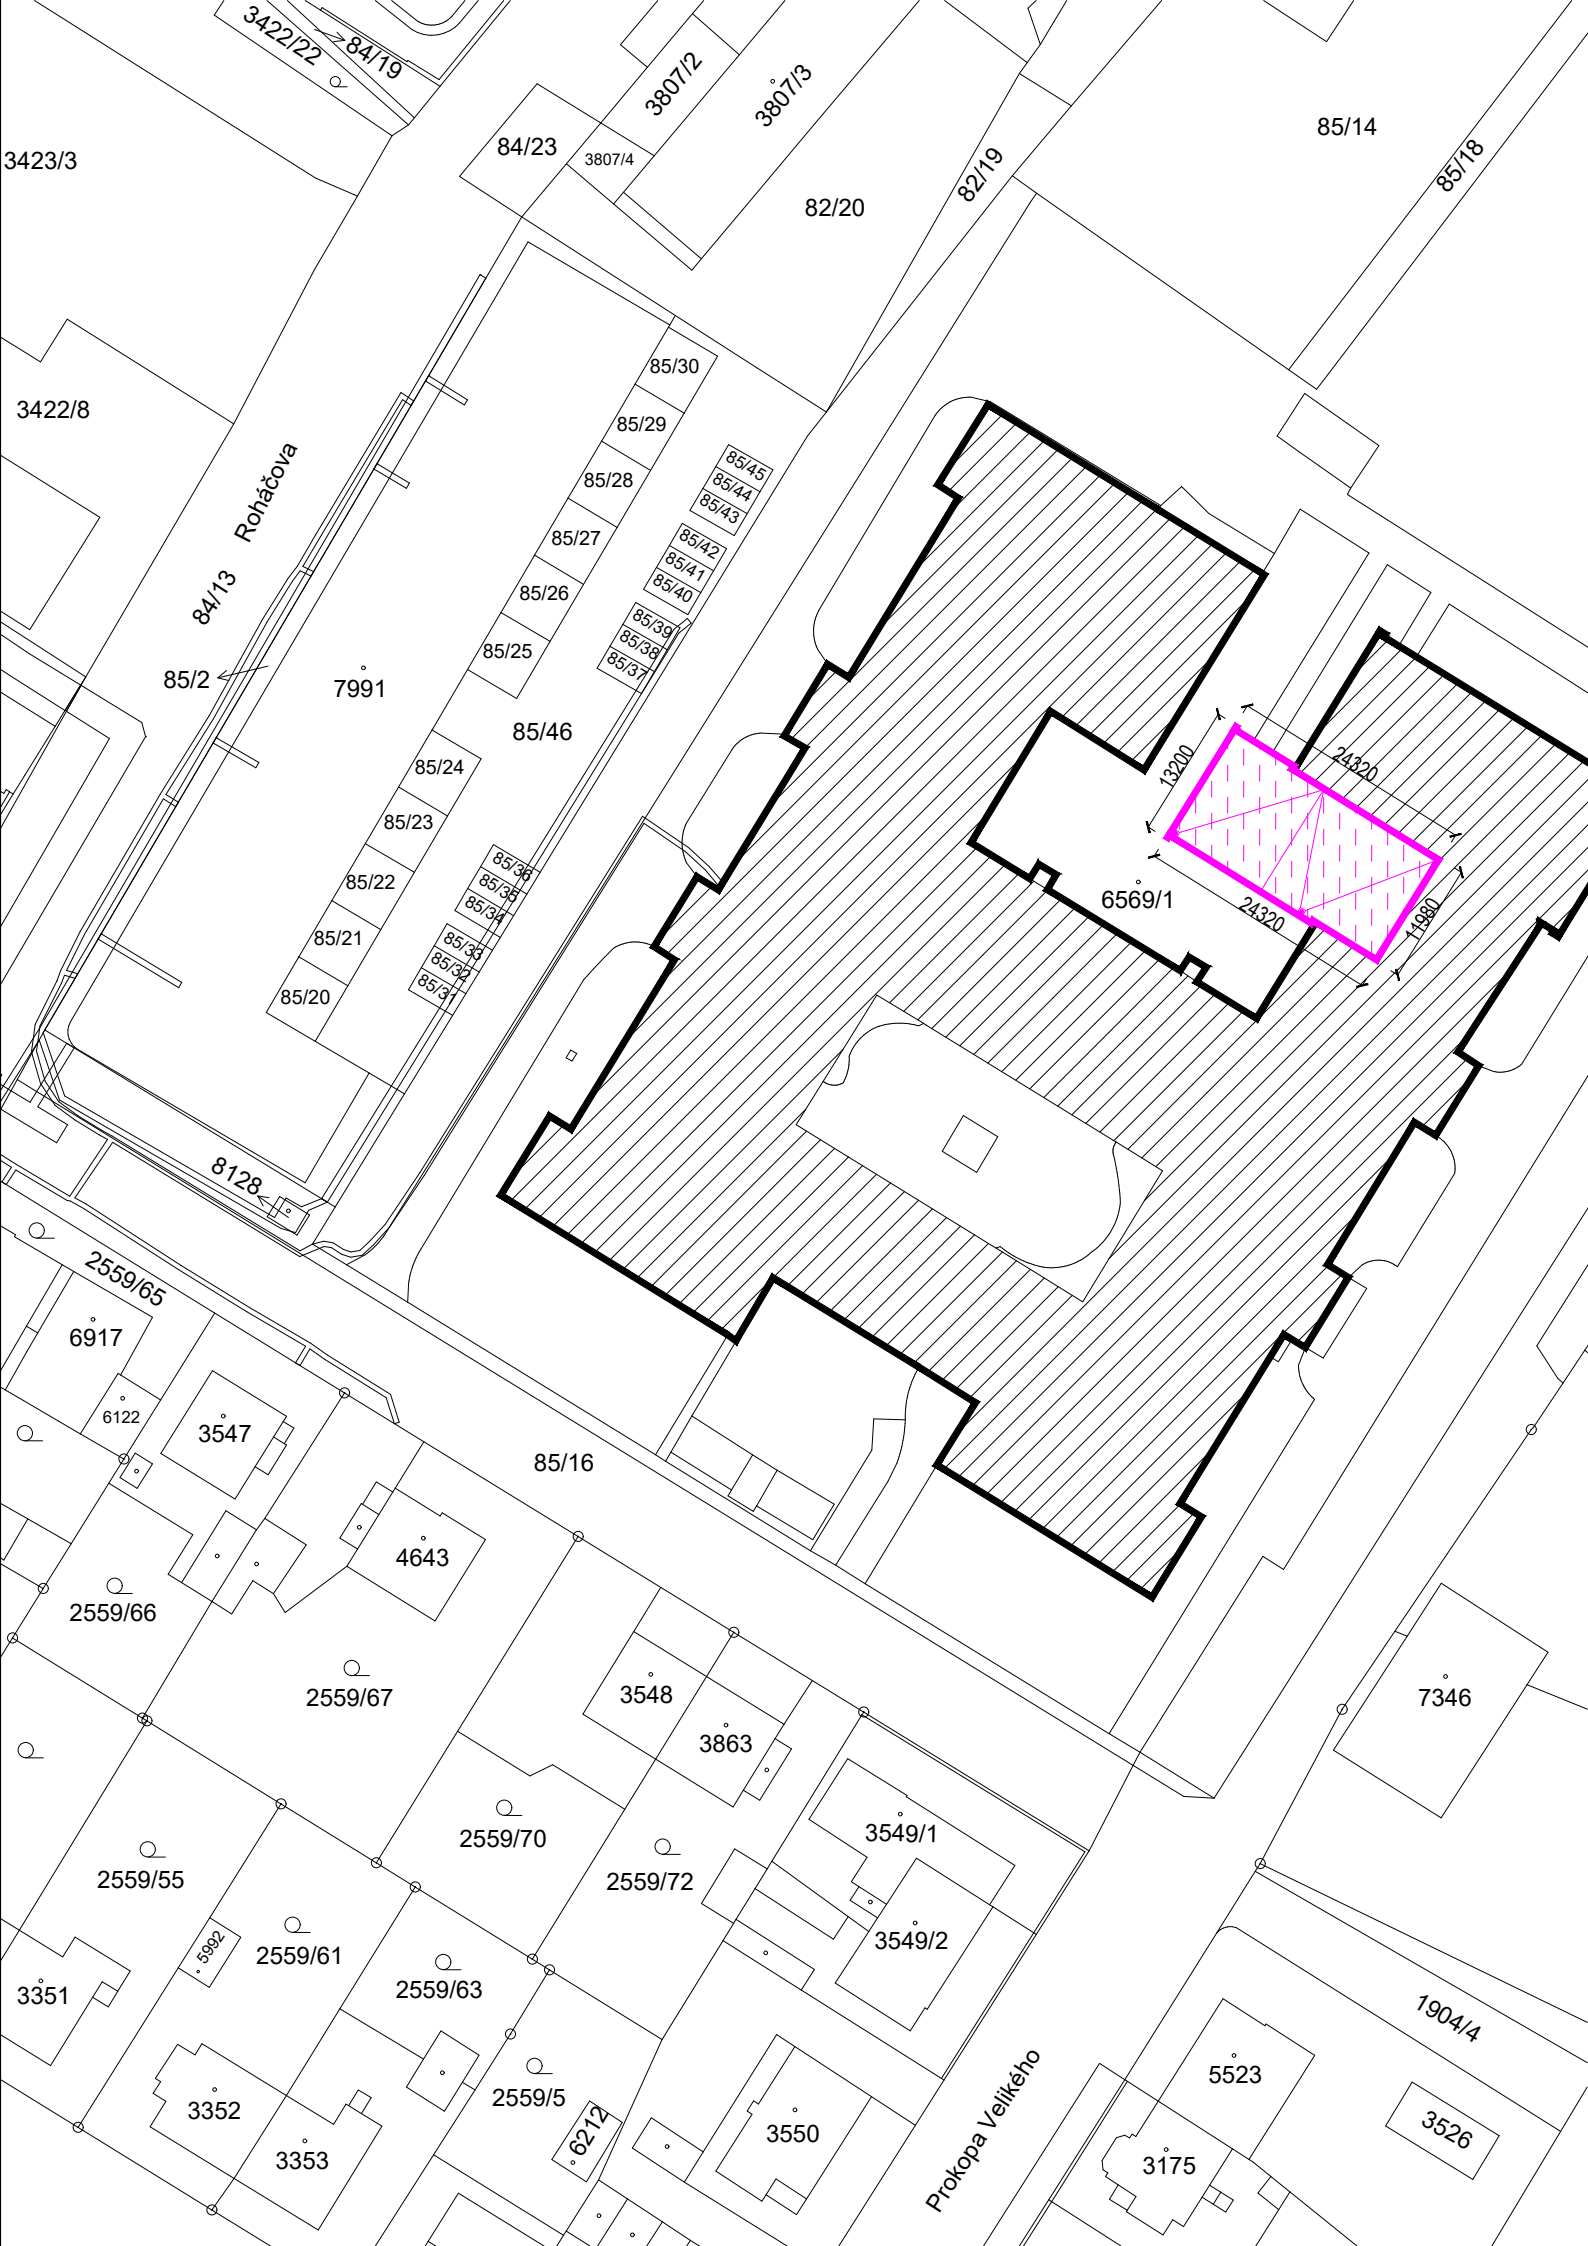

LEGENDA:

- ŘEŠENÝ OBJEKT p.č.st. 6569/1 - STÁVAJÍCÍ ČÁST (NENÍ REKONSTRUKCÍ DOTČENA)
- ŘEŠENÝ OBJEKT p.č.st. 6569/1 - ŘEŠENÁ ČÁST OBJEKTU REKONSTRUKCE PLOCHÉ STŘECHY OBJEKTU

Projekt je zpracován na základě prohlídky objektu, vlastního doměření a fotodokumentace objektu. Vzhledem k tomu, že se jedná o stávající objekt a nebylo možné odhalit všechny konstrukce a skladby je potřeba při stavbě postupovat dle skutečností zjištěných na místě při odkrývání konstrukcí. Pokud budou v průběhu prací zjištěny jakékoliv nesrovnalosti je nutné o těchto skutečnostech informovat projektanta, aby navrhl náhradní řešení, případně dozor stavby. Tato dokumentace nenahrazuje dílenskou dokumentaci

			Ing.arch. Jiří Klas KLAS-PROJEKT Nádražní 424, Katovice 387 11 tel. 732 144 252 e-mail: klas@klas-projekt.cz		
ZODP. PROJEKTANT	Ing. arch. Jiří Klas				
VYPRACOVAL	Ing. arch. Jiří Klas				
INVESTOR: Město Kolín, Karlovo náměstí 78, Kolín I, 28002 Kolín			ZAK. ČÍS	4002023	PARÉ Č.
DOKUMENTACE PRO PROVEDENÍ STAVBY			FORMÁT	2xA4	
AKCE: Kolín, ZŠ Lipanská – rekonstrukce ploché střechy – část F – malá tělocvična v k. ú. Kolín p.č.st. 6569/1			DATUM	06/2023	
			ÚČEL	PD DPS	
OBSAH:			MĚŘ	1:750	ČÁST C
KOORDINAČNÍ SITUAČNÍ VÝKRES			Č. VÝKR.	3	