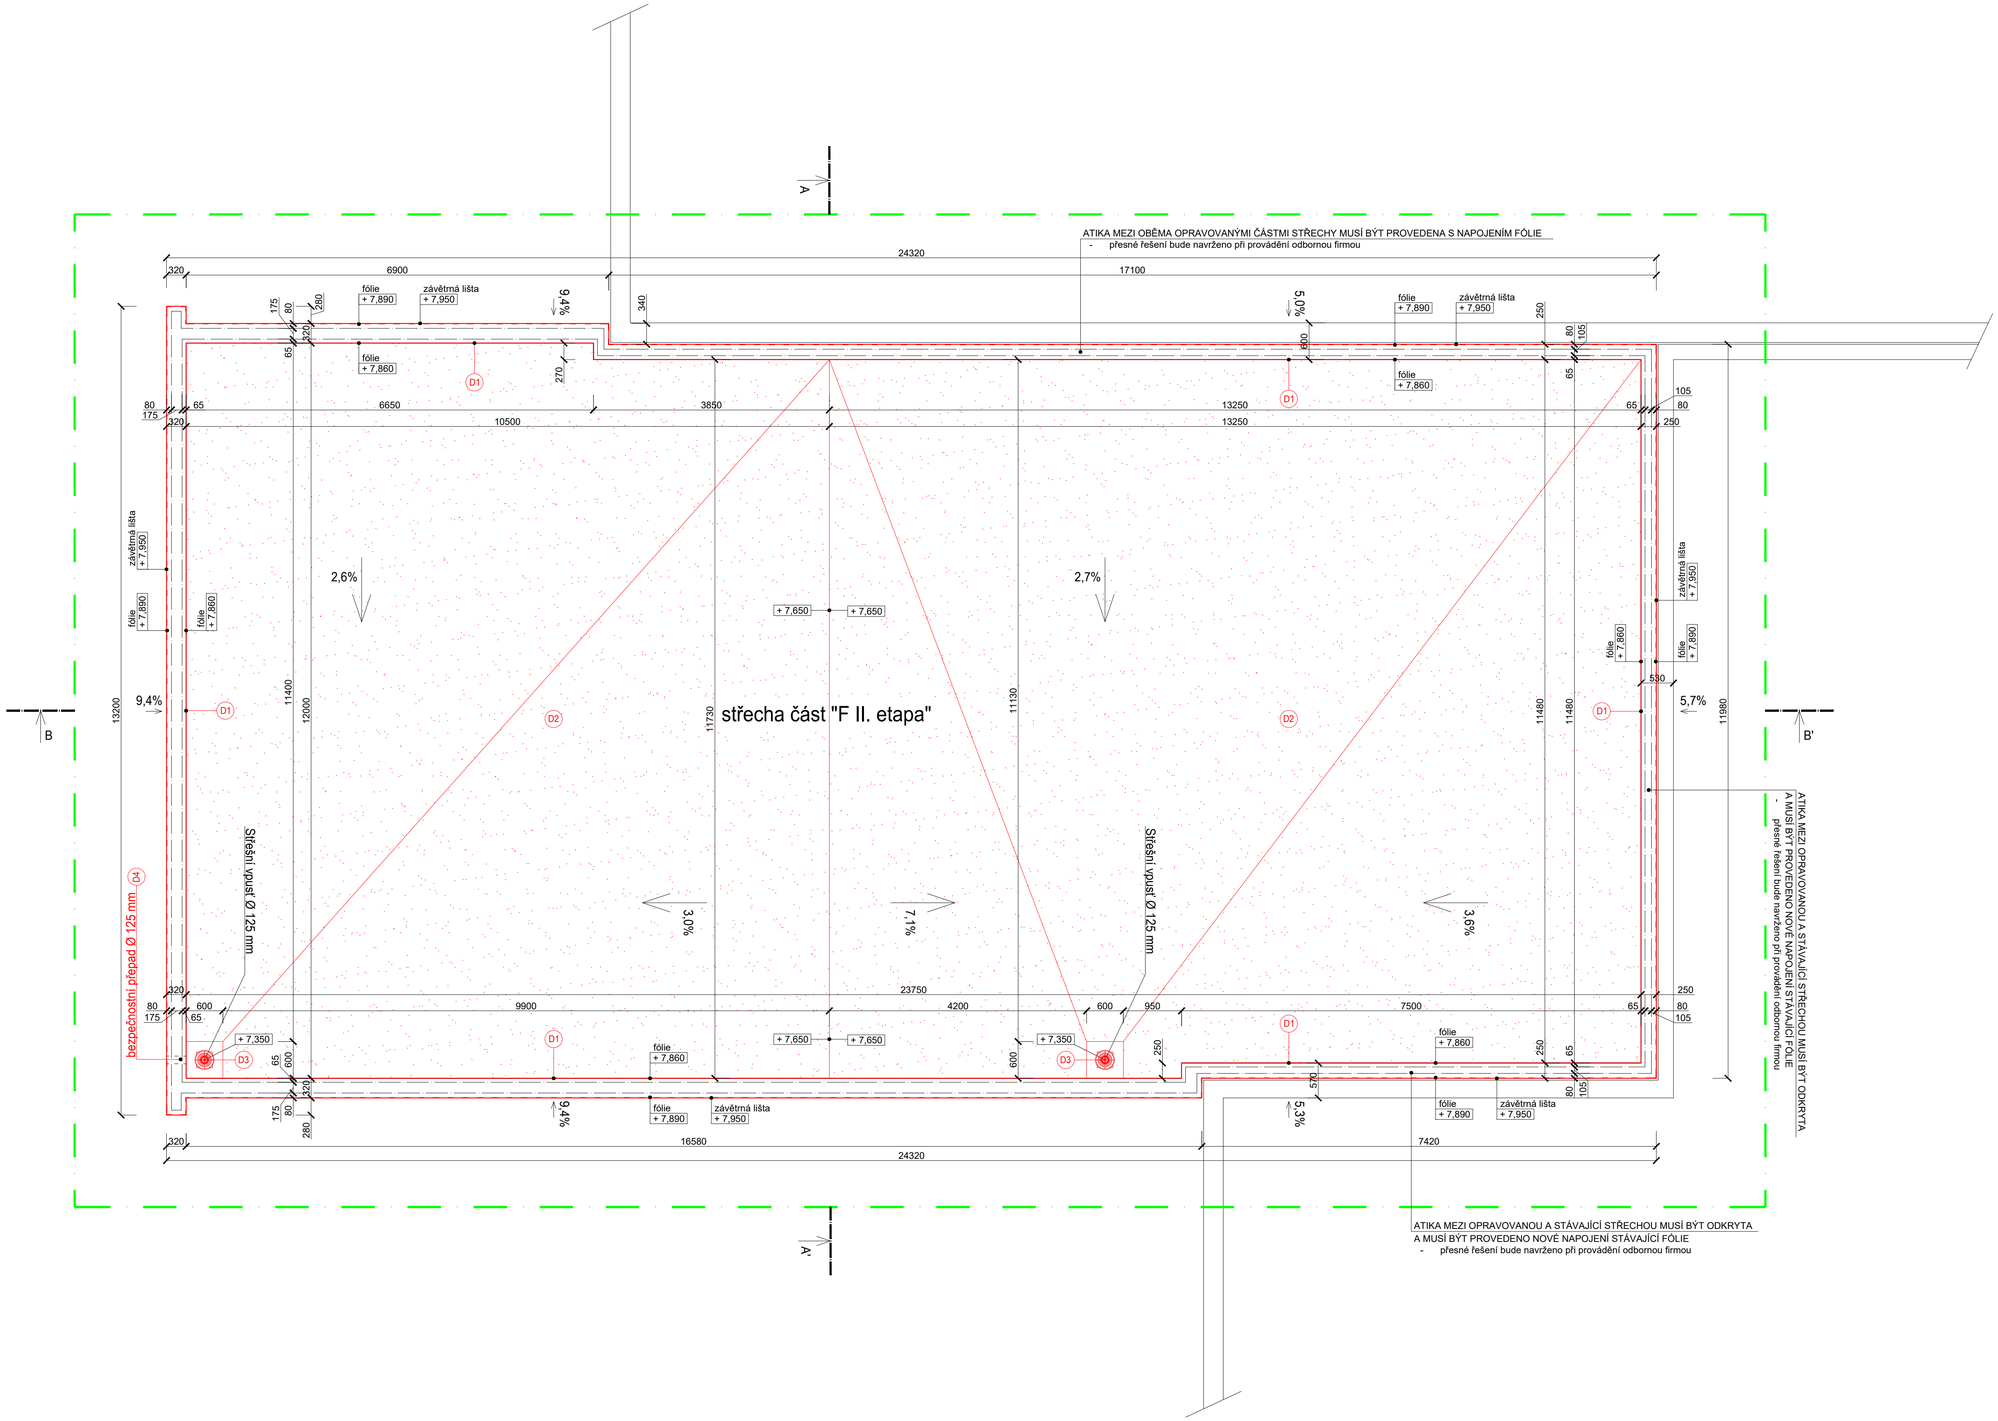

LEGENDA POPISKŮ

D1 ATIKA

DEMONTÁŽ STÁVAJÍCÍHO HROMOSVODU
DEMONTÁŽ STÁVAJÍCÍHO OPLECHOVÁNÍ
DEMONTÁŽ KOTEVNÍ DESKY (OSB)
DEMONTÁŽ STÁVAJÍCÍCH KOTEVNÍCH PRVKŮ FÓLIE
DEMONTÁŽ STÁVAJÍCÍ STŘEŠNÍ FÓLIE
DEMONTÁŽ STÁVAJÍCÍHO ZATEPLENÍ

D2 STŘEŠNÍ PLÁŠŤ

DEMONTÁŽ STÁVAJÍCÍCH KOTEVNÍCH PRVKŮ FÓLIE
DEMONTÁŽ STÁVAJÍCÍ STŘEŠNÍ FÓLIE
DEMONTÁŽ SEPARAČNÍ TEXTILIE
DEMONTÁŽ STÁVAJÍCÍHO ZATEPLENÍ
DEMONTÁŽ POKLADNÍCH VRSTEV POKUD BUDOU VE ŠPATNÉM STAVU
skladby, které nebylo potřeba prověřit je potřeba posoudit na místě
při provádění a dle zjištěných skutečností postupovat

D3 STŘEŠNÍ VPUSŤ

DEMONTÁŽ STÁVAJÍCÍ VPUSTI
DEMONTÁŽ STÁVAJÍCÍHO POTRUBÍ

D4 BEZPEČNOSTNÍ PŘEPAD

DEMONTÁŽ STÁVAJÍCÍ STŘEŠNÍ FÓLIE
DEMONTÁŽ PRVKŮ U BEZPEČNOSTNÍHO PŘEPADU AŽ NA NOSNOU KONSTRUKCI

LEGENDA MATERIÁLŮ:

- ŘEŠENÁ ČÁST OBJEKTU -REKONSTRUKCE PLOCHÉ STŘECHY
- STÁVAJÍCÍ KONSTRUKCE - ZACHOVANÉ
- STÁVAJÍCÍ KONSTRUKCE - BOURANÉ

POZNÁMKY:

NA DOTČENÉ ČÁSTI STŘECHY BUDOU PROVEDENY NÁSLEDUJÍCÍ BOURACÍ PRÁCE A DEMONTÁŽE:

STÁVAJÍCÍ HROMOSVOD NA DOTČENÉ ČÁSTI STŘECHY BUDE ODPOJEN A DEMONTOVÁN VČETNĚ VŠECH PŘÍSLUŠNÝCH ČÁSTI. SVISLÉ VEDENÍ HROMOSVODU BUDE POUZE ODPOJENO A PONECHÁNO.

VEŠKERÉ STÁVAJÍCÍ KOTEVNÍ PRVKY FÓLIE BUDOU DEMONTOVÁNY.
STÁVAJÍCÍ STŘEŠNÍ FÓLIE NA DOTČENÉ ČÁSTI STŘECHY BUDE DEMONTOVÁNA.
STÁVAJÍCÍ PRVKY OPLECHOVÁNÍ NA DOTČENÉ ČÁSTI STŘECHY BUDE DEMONTOVÁNO.
STÁVAJÍCÍ SPÁDOVÉ KLÍNY NA DOTČENÉ ČÁSTI STŘECHY BUDOU DEMONTOVÁNY.
STÁVAJÍCÍ STŘEŠNÍ VPUSTI NA DOTČENÉ ČÁSTI STŘECHY BUDOU DEMONTOVÁNY.
STÁVAJÍCÍ VPUSTI ODVÁDĚJÍCÍ DEŠŤOVOU VODU NA DOTČENÉ ČÁSTI STŘECHY BUDE DEMONTOVÁNO.
STÁVAJÍCÍ BEZPEČNOSTNÍ PŘEPADY BUDOU OČIŠTĚNY AŽ K NOSNÉ KONSTRUKCI.

VZHLEDEM K POVAZE STAVEBNÍCH PRACÍ, BUDE NA STAVBĚ POSTUPOVÁNO DLE SKUTEČNOSTÍ ZJIŠTĚNÝCH NA STAVBĚ V DOBĚ PROVÁDĚNÍ.

Sever

Projekt je zpracován na základě prohlídky objektu, vlastního doměření a fotodokumentace objektu. Vzhledem k tomu, že se jedná o stávající objekt a nebylo možné odhalit všechny konstrukce a skladby je potřeba při stavbě postupovat dle skutečností zjištěných na místě při odkrývání konstrukcí. Pokud budou v průběhu prací zjištěny jakékoliv nesrovnalosti je nutné o těchto skutečnostech informovat projektanta, aby navrhl náhradní řešení, případně dozor stavby. Tato dokumentace nenahrazuje dílenskou dokumentaci

ZODP. PROJEKTANT	Ing. arch. Jiří Klas		Ing.arch. Jiří Klas KLAS-PROJEKT Nádražní 424, Katovice 387 11 tel. 732 144 252 e-mail: klas@klas-projekt.cz
VYPRACOVAL	Ing. arch. Jiří Klas		

INVESTOR: Město Kolín, Karlovo náměstí 78, Kolín I, 28002 Kolín	ZAK. ČÍS	4002023	PARÉ Č.
DOKUMENTACE PRO PROVEDENÍ STAVBY	FORMÁT	8xA4	
AKCE: Kolín, ZŠ Lipanská – rekonstrukce ploché střechy – část F – malá tělocvična v k. ú. Kolín p.č.st. 6569/1	DATUM	06/2023	
	ÚČEL	PD DPS	
	MĚŘ	1:50	
OBSAH: PŮDORYS STŘECHY - STÁVAJÍCÍ STAV A BOURÁNÍ	Č. VÝKR. 1		ČÁST D.1.1.b.