



VZOROVÉ PŘÍČNÉ ŘEZY  
M 1:50


VZOROVÝ ŘEZ A-A'

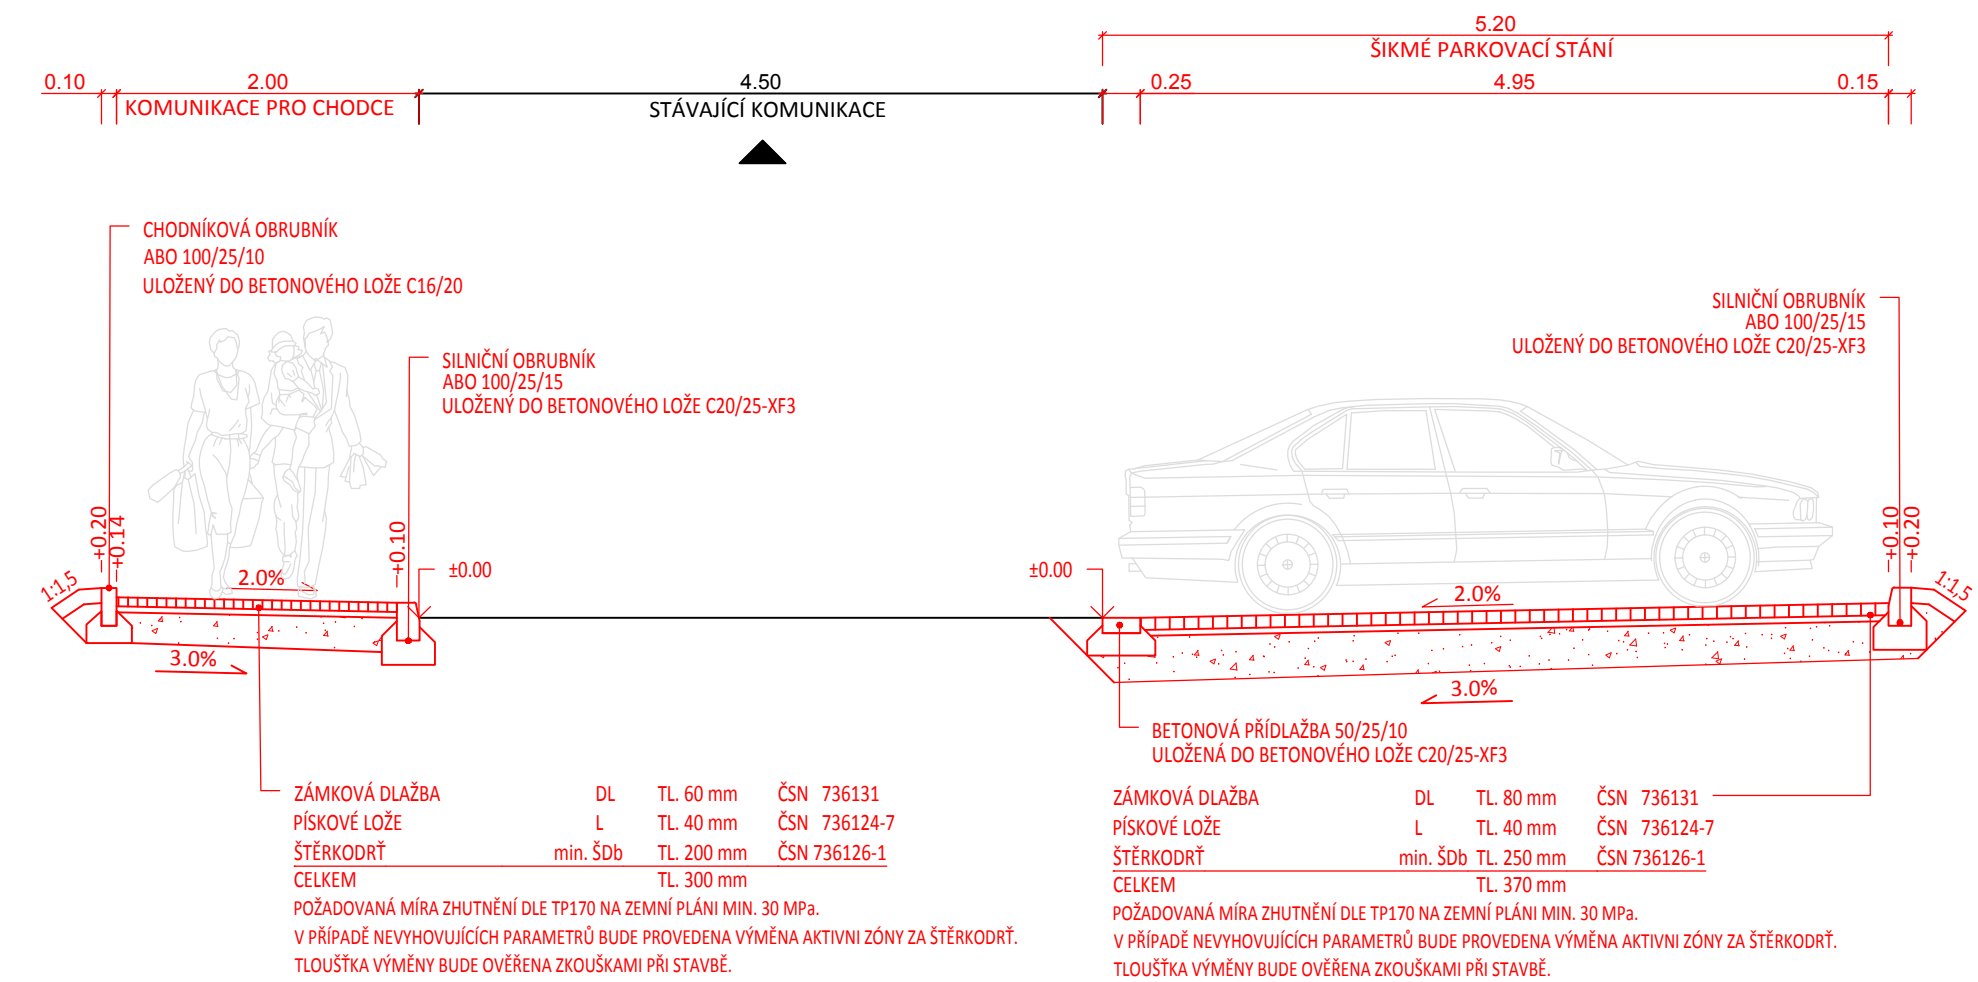

VZOROVÝ ŘEZ B-B'

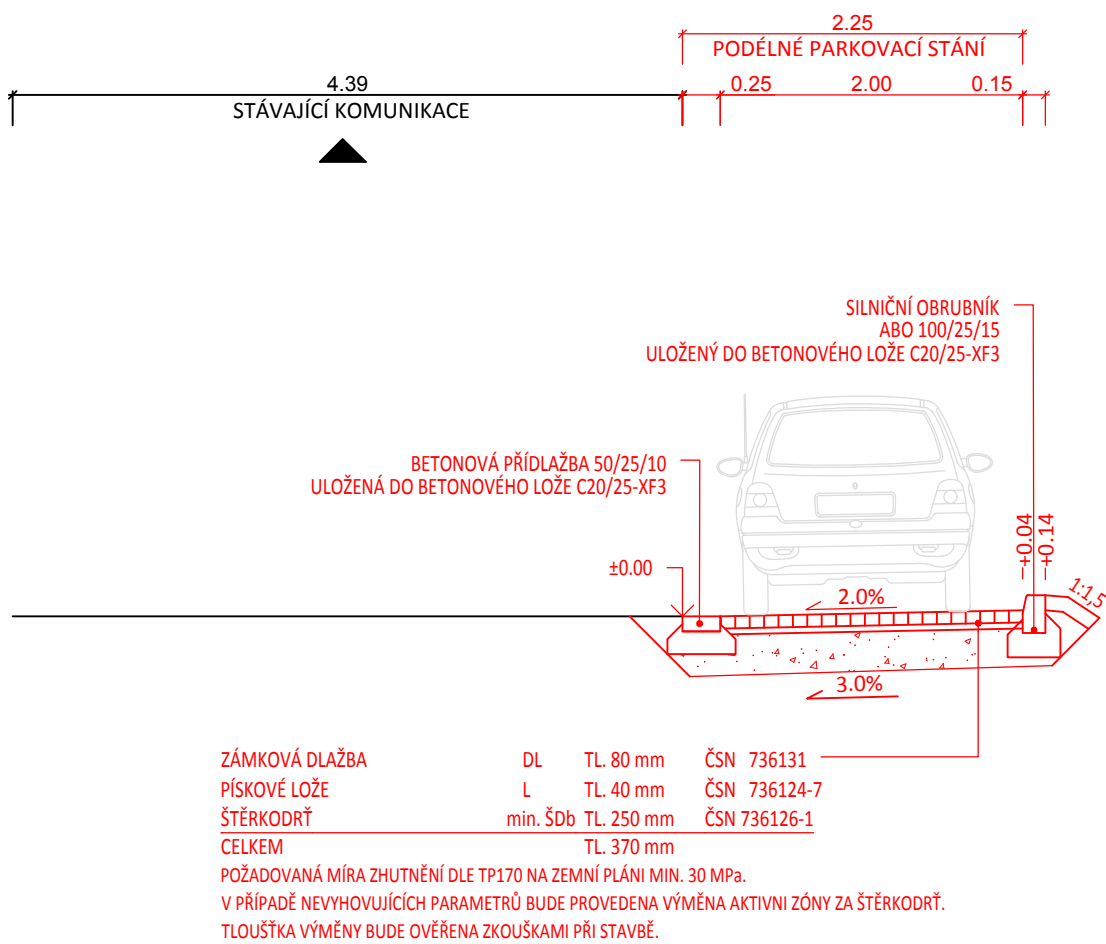

VZOROVÝ ŘEZ C-C'

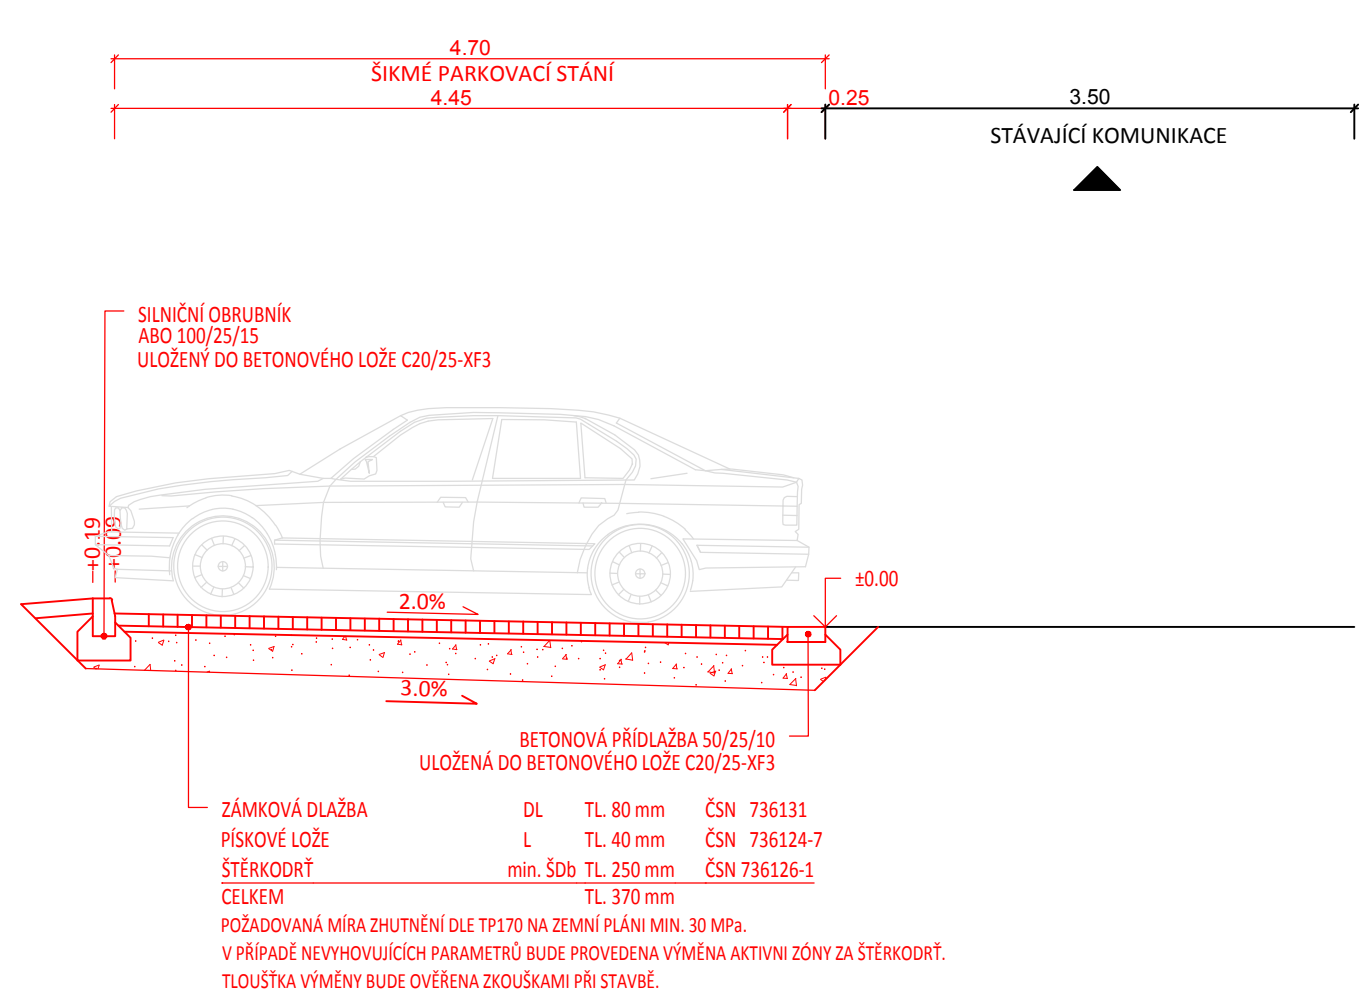

D/SO101

OBJEDNATEL	Město Kolín, Karlovo náměstí 78, Kolín I, 280 02 Kolín	STUPEŇ DOKUMENTACE <b>PDPS</b>
ZODPOVĚDNÝ PROJEKTANT	ING. PETR VALIHRACH	
VYPRACOVAL	ING. JAN ROPEK	
NÁZEV STAVBY <b>Kolín, parkovací místa sídliště (ul. Tyršova, ul. Funkeho)</b>		ZAK. ČÍSLO 17056
		DATUM DUBEN 2023
		FORMÁT 3xA4
		MĚŘÍTKO 1:50
NÁZEV OBJEKTU <b>SO101 - KOMUNIKACE V ULICI TYRŠOVA</b>		POŘ. ČÍSLO 3
NÁZEV PŘÍLOHY <b>VZOROVÉ PŘÍČNÉ ŘEZY</b>		SOUPRAVA