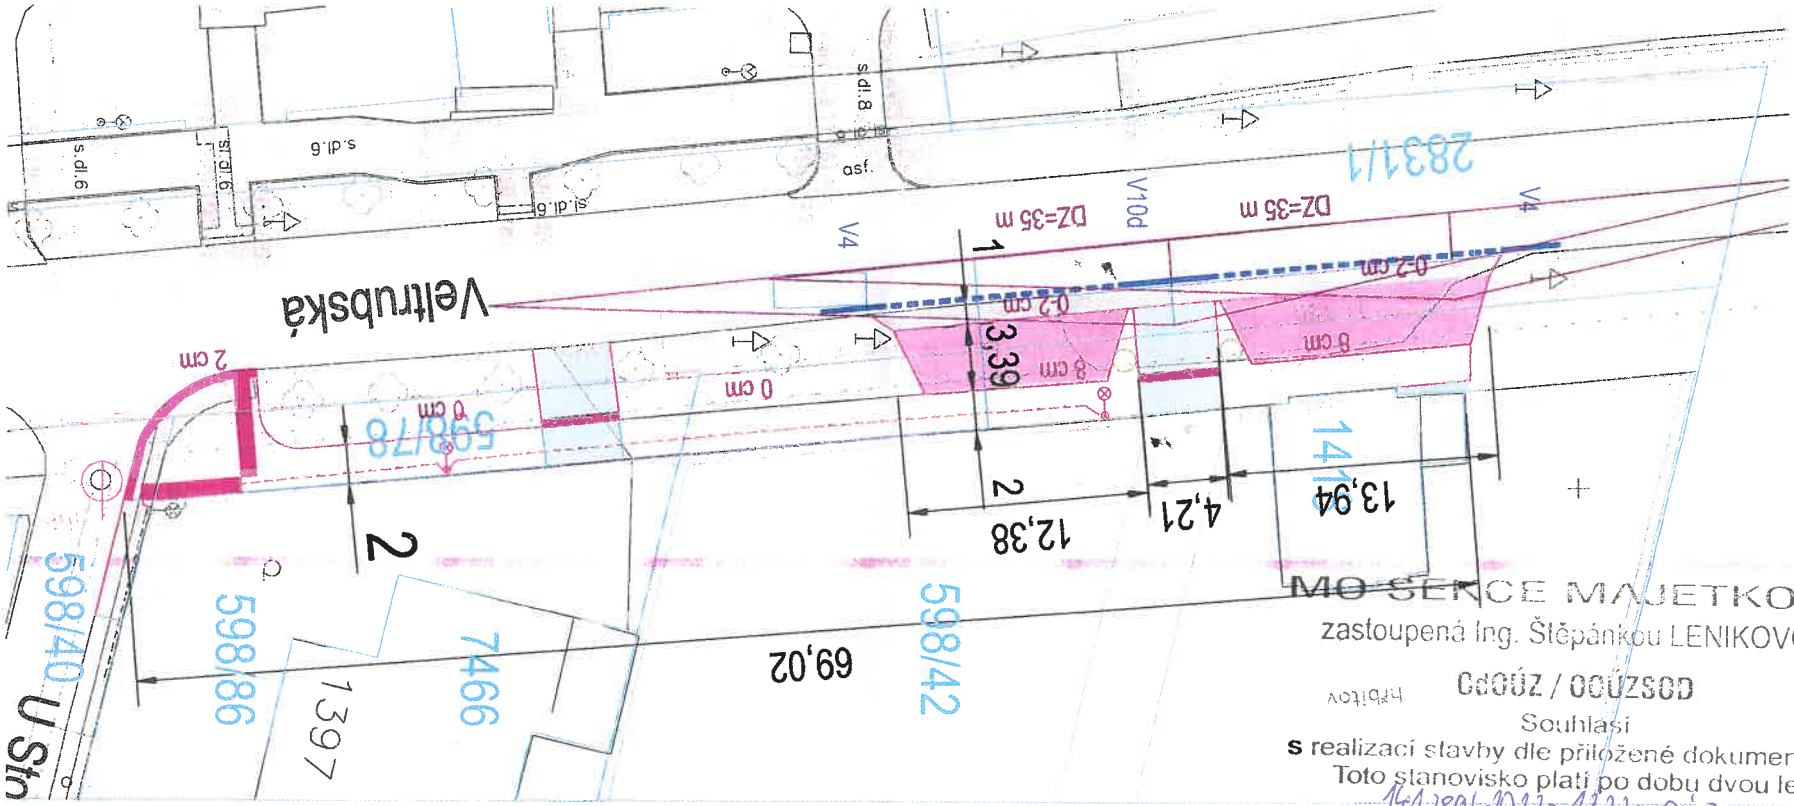

MO SEKCE MAJETKOVÁ
zastoupená Ing. Štěpánkou LENIKOVOU
Souhlasí
s realizací stavby dle přiložené dokumentace.
Toto stanovisko platí po dobu dvou let.
1412891-2022-1322-OČZ
dne: 18.2022

LEGENDA

- Katastrální mapa
- Chodník ze zámkové dlažby - přeskládání plochy
- Nový chodník ze zámkové dlažby
- Parkovací plocha - zatravňovací dlažba
- Vjezd ze zámkové dlažby
- Travnatá plocha
- Asfaltová plocha
- Varovný pás
- NAVRHOVANÉ VEŘEJNÉ OSVĚTLENÍ - město Kolín
- Květník

LEGENDA STÁVAJÍCÍCH SÍTÍ:

Orientační zákres sítí

Neobsahuje zákres všech přípojek

- KANALIZACE SPLAŠKOVÁ - Energie AG Kolín
- VODOVOD - Energie AG Kolín
- VEŘEJNÉ OSVĚTLENÍ - město Kolín
- NN VEDENÍ - ČEZ
- SDĚLOVACÍ KABELY - CETIN
- PLYN - GasNet

Souřadný systém: S-JTSK
Výškový systém: Bpv

ZODP. PROJEKTANT:	Ing.L. Dvořáková	PROJEKTOVAL:	Ing. Lucie Dvořáková	S1A
KRAJ:	Středočeský	MĚSTO:	Kolín	
NÁZEV:	Chodník ul. Veltrubská v Kolíně – zpracování projektové dokumentace			
DATUM: 5/2022	STUPEŇ PD:	DUR.SP.P.	MĚŘÍTKO: 1:500	ČÍSLO PŘÍLOHY:
ČÁST:	C: SITUAČNÍ VÝKRESY			
PŘÍLOHA:	Situace koordinační			C.3