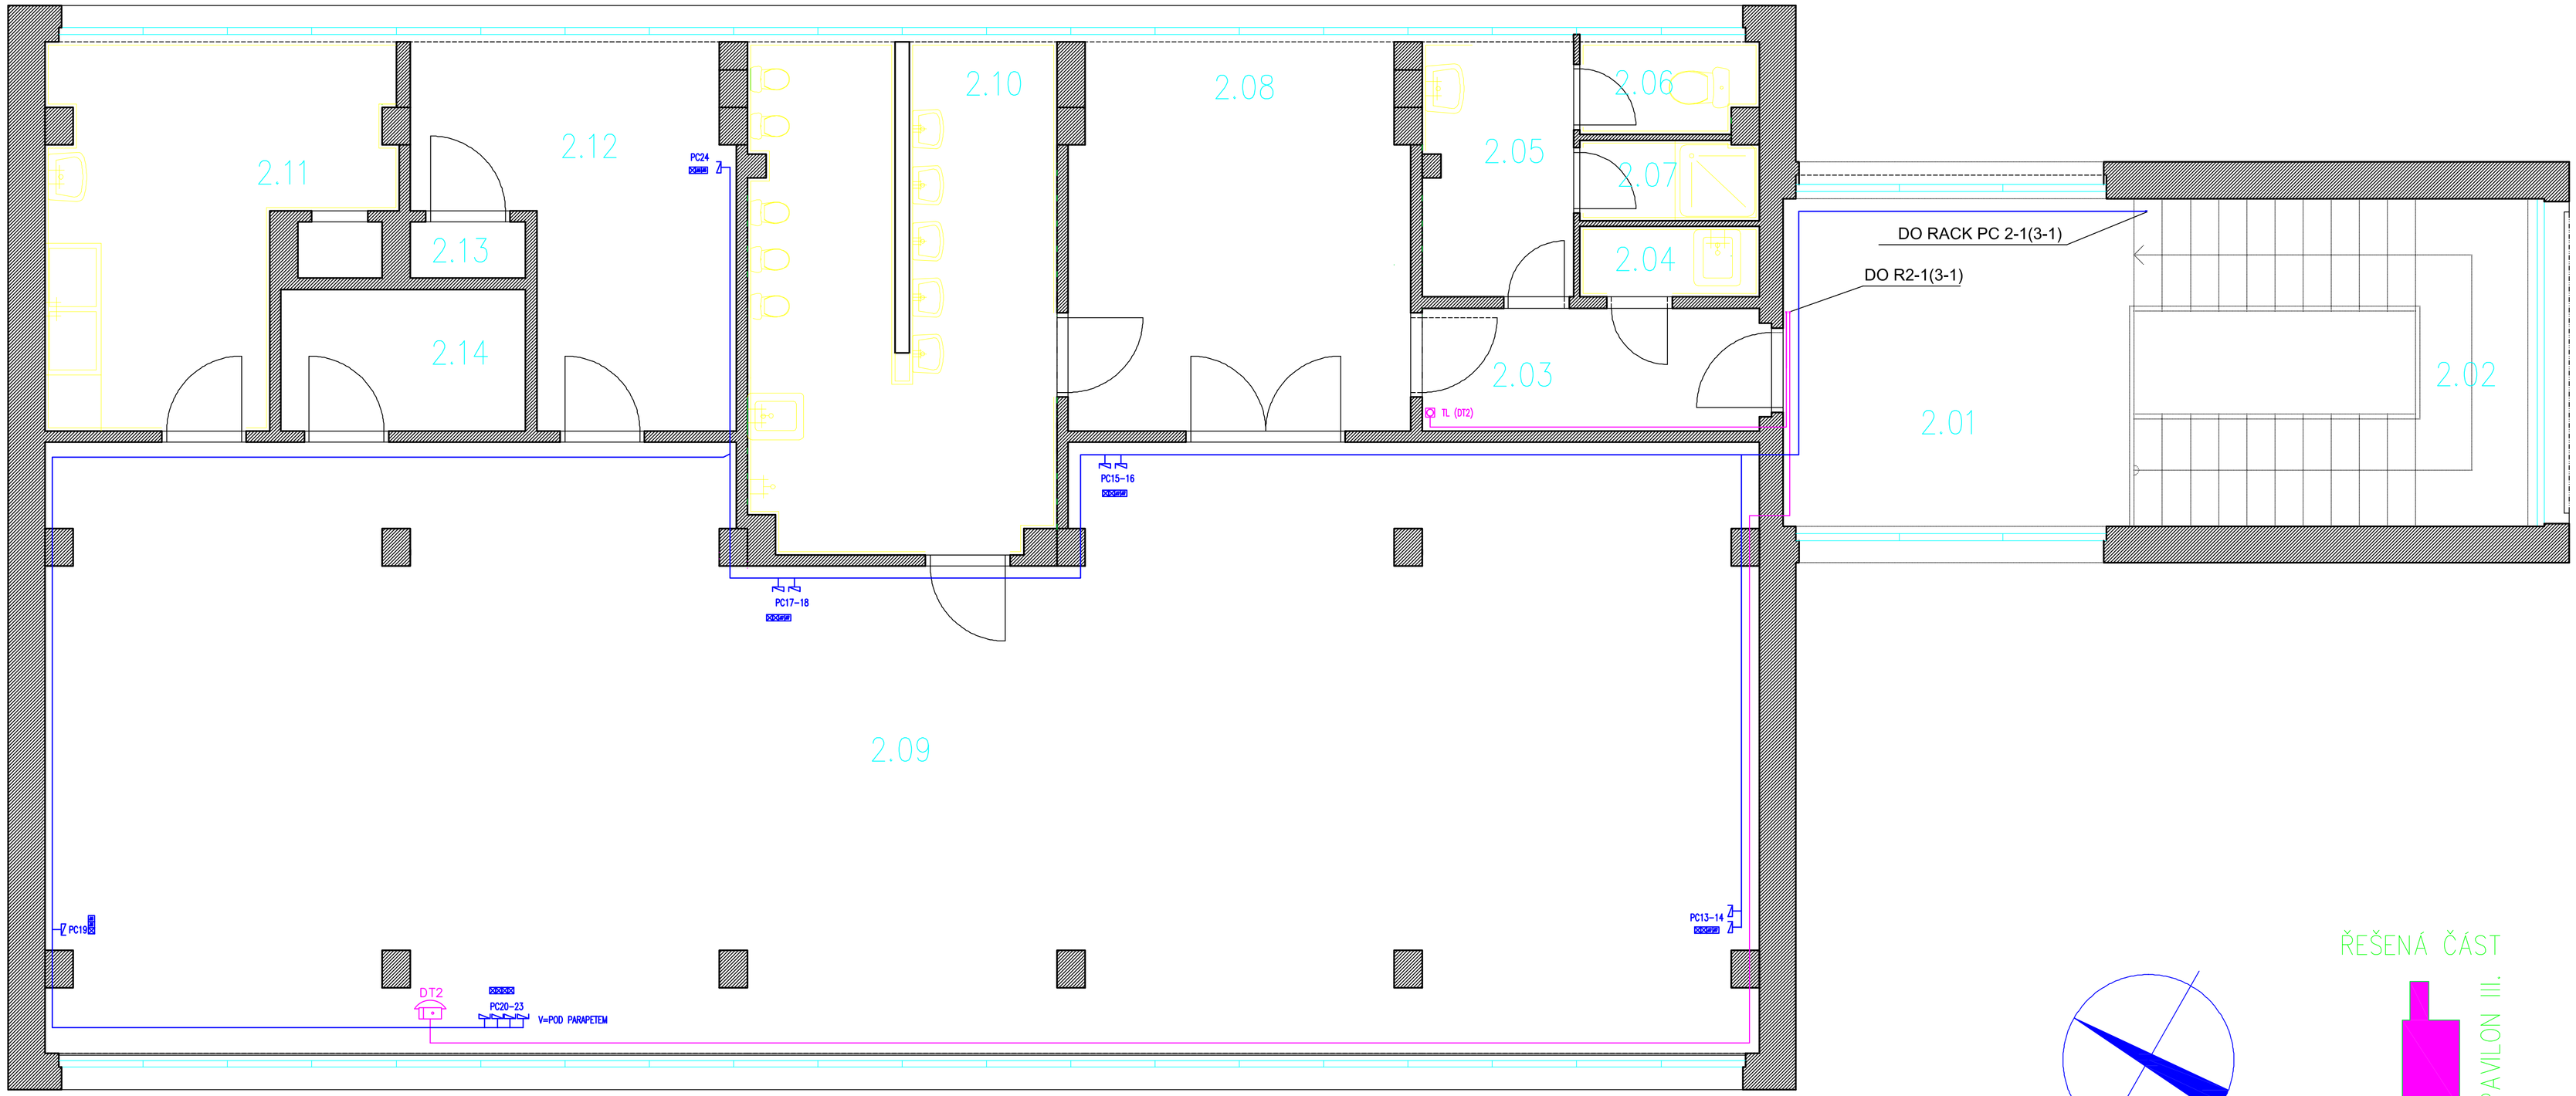

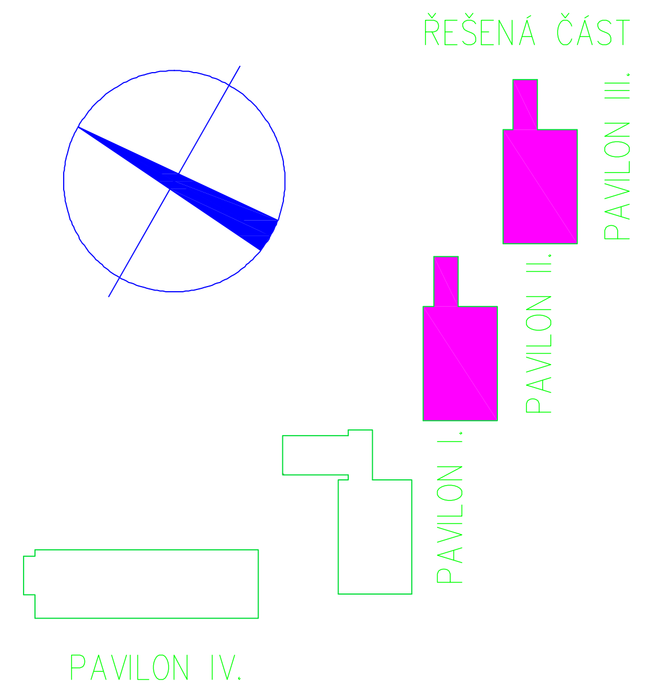

LEGENDA MÍSTNOSTÍ				
Č.M.	NÁZEV	Plocha (m2)	VLIVY	Pož. osv.(lx)
2.01	CHODBA	13,17	BA2	150
2.02	SCHODIŠTĚ	14,58	BA2	150
2.03	CHODBA	4,70	BA2	150
2.04	ÚKLID	1,45		200
2.05	ŠATNA UČITELÉ	4,40		200
2.06	WC UČITELÉ	1,81		200
2.07	SPRCHA UČITELÉ	1,63		200
2.08	ŠATNA DĚTI	14,84	BA2	200
2.09	UČEBNA	114,70	BA2	500
2.10	UMYVÁRNA WC DĚTI	17,88	BA2	200
2.11	KUCHYŇKA	12,20		500
2.12	SKLAD	11,09		200
2.13	STROJOVNA VÝTAHU	0,74		200
2.14	SKLAD	3,94	BA2	200

Sloupec 4 – Vliv nad rámec prostor NORMÁLNÍ, uveden vliv.
Zeleně–prostor normální, žlutě – prostor nebezpečný, červeně – prostor zvlášť nebezpečný
Sloupec 5 – Požadavek na min. osvětlení dle NV č. 361/2007 Sb., 45.

ROZVOD DT TAŽEN KABELEM SYKFY 2x2x0,5 V OHEBNÉ TRUBCE 16 POD OMÍTKOU
VÝŠKA VIDEOTELEFONŮ OD PODLAHY DLE PŘÁNÍ UŽIVATELE.
VIDEOTELEFON UMÍSTĚN NA SLOUPU U MÍSTA DOZORU.
SCHÉMA ZAPOJENÍ DT VIZ PŘÍLOHA
ROZVODY PC TAŽENY KABELEM UTP Cat6e V OHEBNÉ TRUBCE 16 POD OMÍTKOU
KABELÁŽ PROVEDENA DO HVĚZDY Z ROZVADĚČE RACK
VÝŠKA DATOVÝCH ZÁSUVEK 120CM OD PODLAHY, POKUD NENÍ UVEDENO JINAK.

Vypracoval: FIDLER	Zodp. projektant: FIDLER	Tech. kontrola: A. Pešout	FASP–FIDLER ADAM PROJEKČNÍ KANCELÁŘ U KŘIŽOVATKY 106, KOLÍN 4 TEL.: 603 466 779 E–mail: info@fasp.cz
Kreslil: FIDLER	Podpis:	Autorizace: Ing. Pačes Rostislav	
Investor: Město Kolín, Karlovo Náměstí 47, Kolín			formát: 1 list A1
Akce: REKONSTRUKCE ELEKTROINSTALACE MASARYKOVÁ 891, KOLÍN IV, 280 02			datum: LEDEN/2022
PAVILON II.(III.) - PŮDORYS 2.NP			účel: Projekt pro realizaci
			č. zakázky: 11121
			paré: 3
			archivní č.: A11121
Obsah výkresu: DATOVÁ SÍŤ+DT			Měřítko: 1:35 / Č. výkresu: EL–11121–13