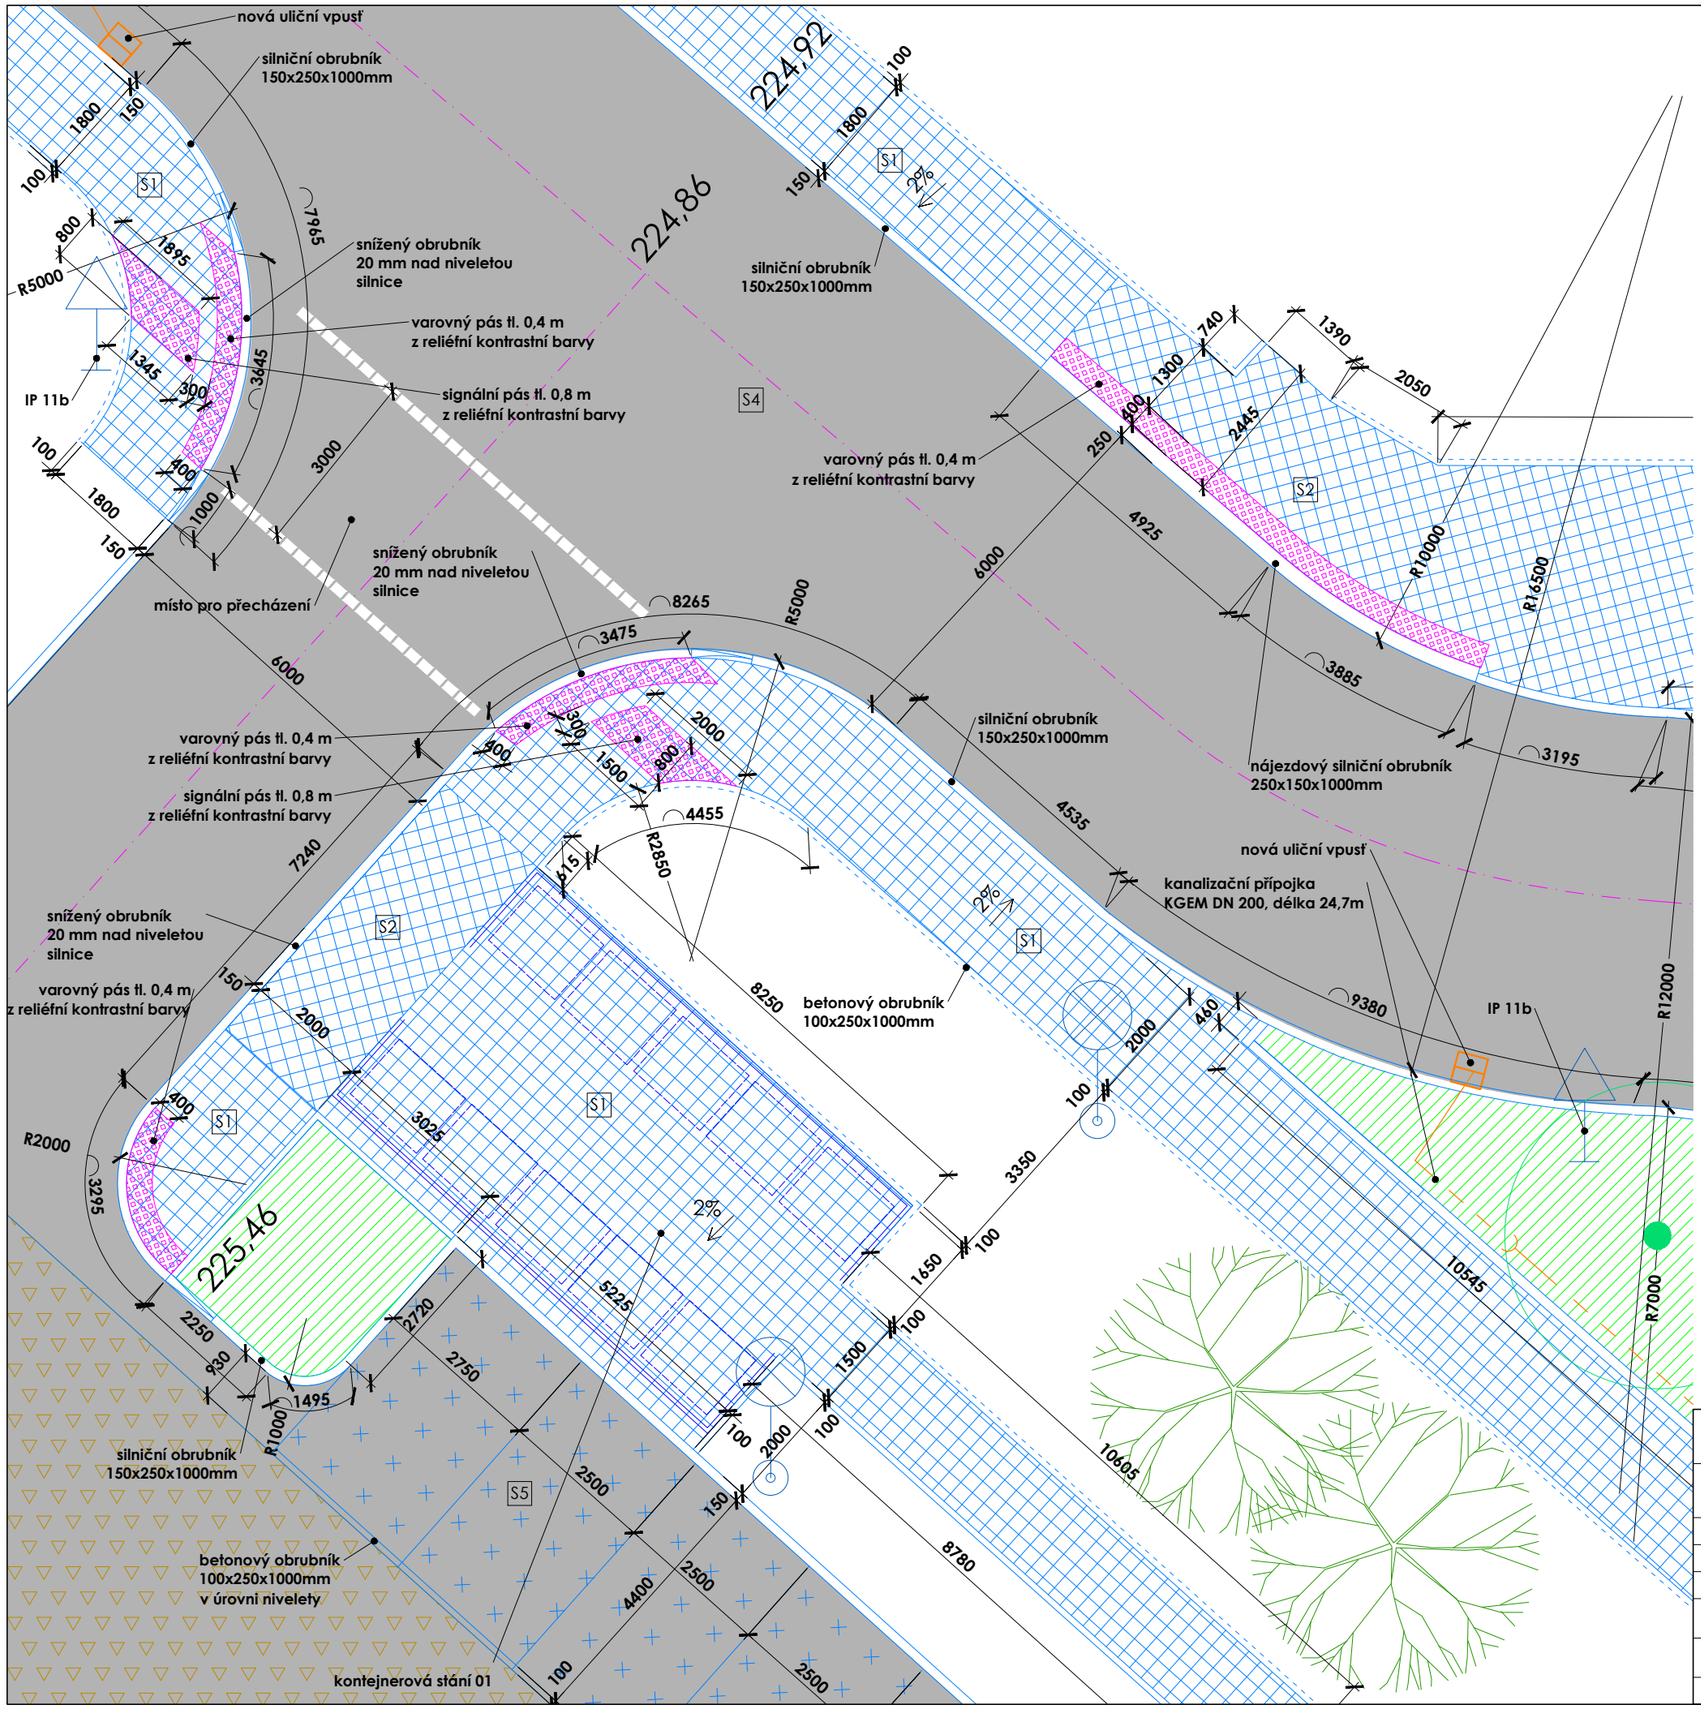

LEGENDA

- S1 — OPRAVA CHODNÍKY - BETONOVÁ DLAŽBA 60 mm
  vzhled: CSBeton KOSTKA 100/100 (šedá, černá, bílá)
- S2 — OPRAVA CHODNÍKY POJÍŽDĚNÉ - BETONOVÁ DLAŽBA 80 mm
  vzhled: CSBeton KOSTKA 100/100 (šedá, černá, bílá)
- S3 — MLATOVÝ POVRCH
  vzhled: lomová výsivka
- S4 — OPRAVA SILNICE - VÁLCOVANÝ BETON
  vzhled: RCC C27/36
- S5 — PARKOVACÍ STÁNÍ - ŠIROKOSPARÁ DLAŽBA 80 mm
  vzhled: DITON VEGETAČNÍ DLAŽBA 200/200 (šedá)
- S6 — ŠLAPÁKOVÁ PĚŠINA - VELKOFORMÁTOVÁ BETONOVÁ DLAŽBA 50 mm
  vzhled: CSBeton FORMELA III 500/500 (šedá)
- S7 — ZATRAVŇOVACÍ DLAŽBA
  vzhled: ECORASTER
- VAROVNÉ A SIGNÁLNÍ PÁSY - RELIÉFNÍ DLAŽBA 80 mm
  vzhled: CSBeton CIHLA PRO NEVIDOMÉ 100/200 (červená)
- SILNICE STÁVAJÍCÍ - LOKÁLNÍ OPRAVA

AKCE	**REVITALIZACE ULICE NA MAGISTRÁLE**		
INVESTOR	MĚSTO KOLÍN Karlovo náměstí 78, 280 12 Kolín	PARÉ Č.	
STUPEŇ PD	DPS	DATUM 01/2023	
REVIZE		DATUM	
ČÁST PD	**SO 01 - Komunikace a zpevněné plochy**		
GENERÁLNÍ PROJEKTANT	**DONDESIGN s.r.o.** **Vorařská 2075/2, 140 00 Praha 4** IČO: 290 62 942 DIČ: CZ2906242		
PROJEKTANT ČÁSTI PD	**DONDESIGN s.r.o.** **Vorařská 2075/2, 140 00 Praha 4** IČO: 290 62 942 DIČ: CZ2906242		
PLÁN	DETAIL - VÝJEZD Z "MALÉHO" PARKOVIŠTĚ	MĚŘÍTKO 1:100	VÝKRES Č. D.1_SO01_1.b_D02