



DETAIL E - napojení na hranu oblouku

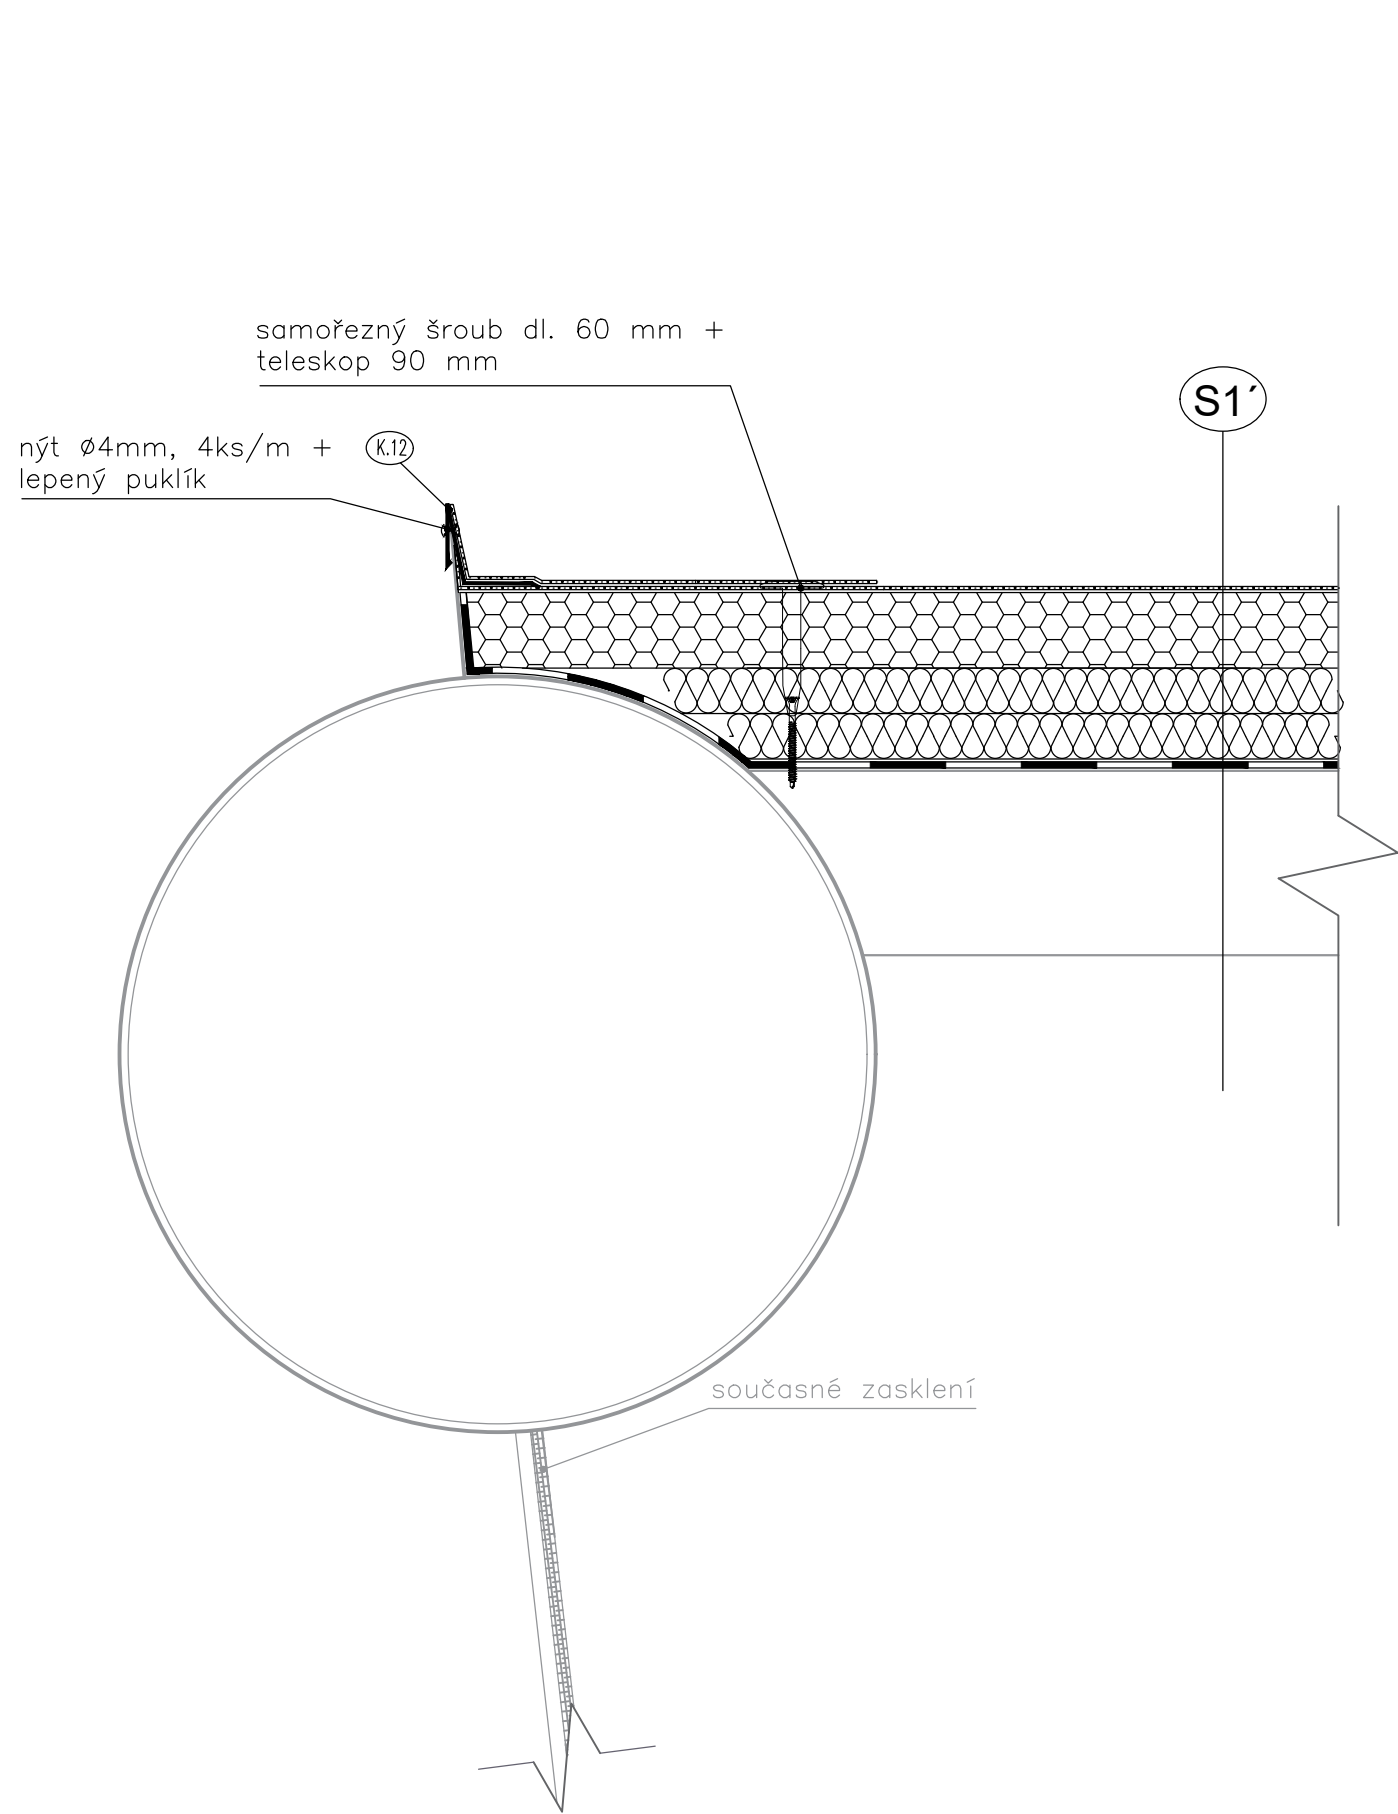

Závětná lišta
K.12 poplastovaný plech, tl. 0,60 mm
r.š. 150 mm

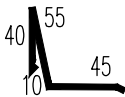

POZNÁMKA:
Rozměry klempířských prvků před jejich výrobou přesně oměřit na stavbě.
Stávající kce. šedou barvou

ATELIER DEK	PROJEKT OPRAVY STŘECHY SPORTOVNÍHO OBJEKTU A HOTELU BRANKOVICKÁ 1289, 280 02 KOLÍN	
	projektant: DEKPROJEKT s. r. o. Tiskařská 10/257, 108 00 tel: 234 054 284 fax: 234 054 291	objednatel: Správa městských sportovišť Kolín, a.s. Masarykova 1041 280 02 Kolín Tel: +420 776 567 080
stupeň dokumentace: PD opravy střechy	část dokumentace: D.1 Architektonicko-stavební řešení	obsah výkresu: Detail E - napojení na hranu oblouku
vypracoval: Stanislav Šimčík	zodpovědný projektant: Ing. Tesař David	paré:
kontroloval: Ing. David Tesař		číslo výkresu: D.1.1.08
<small>Pořadové číslo v deníku autorizované osoby: 640</small>		
formát: A3	datum: 15.12.2022	měřítko: 1:5
č. zakázky: 2022_027340_Da		