



DETAIL H - ukončení na stěnu stadionu

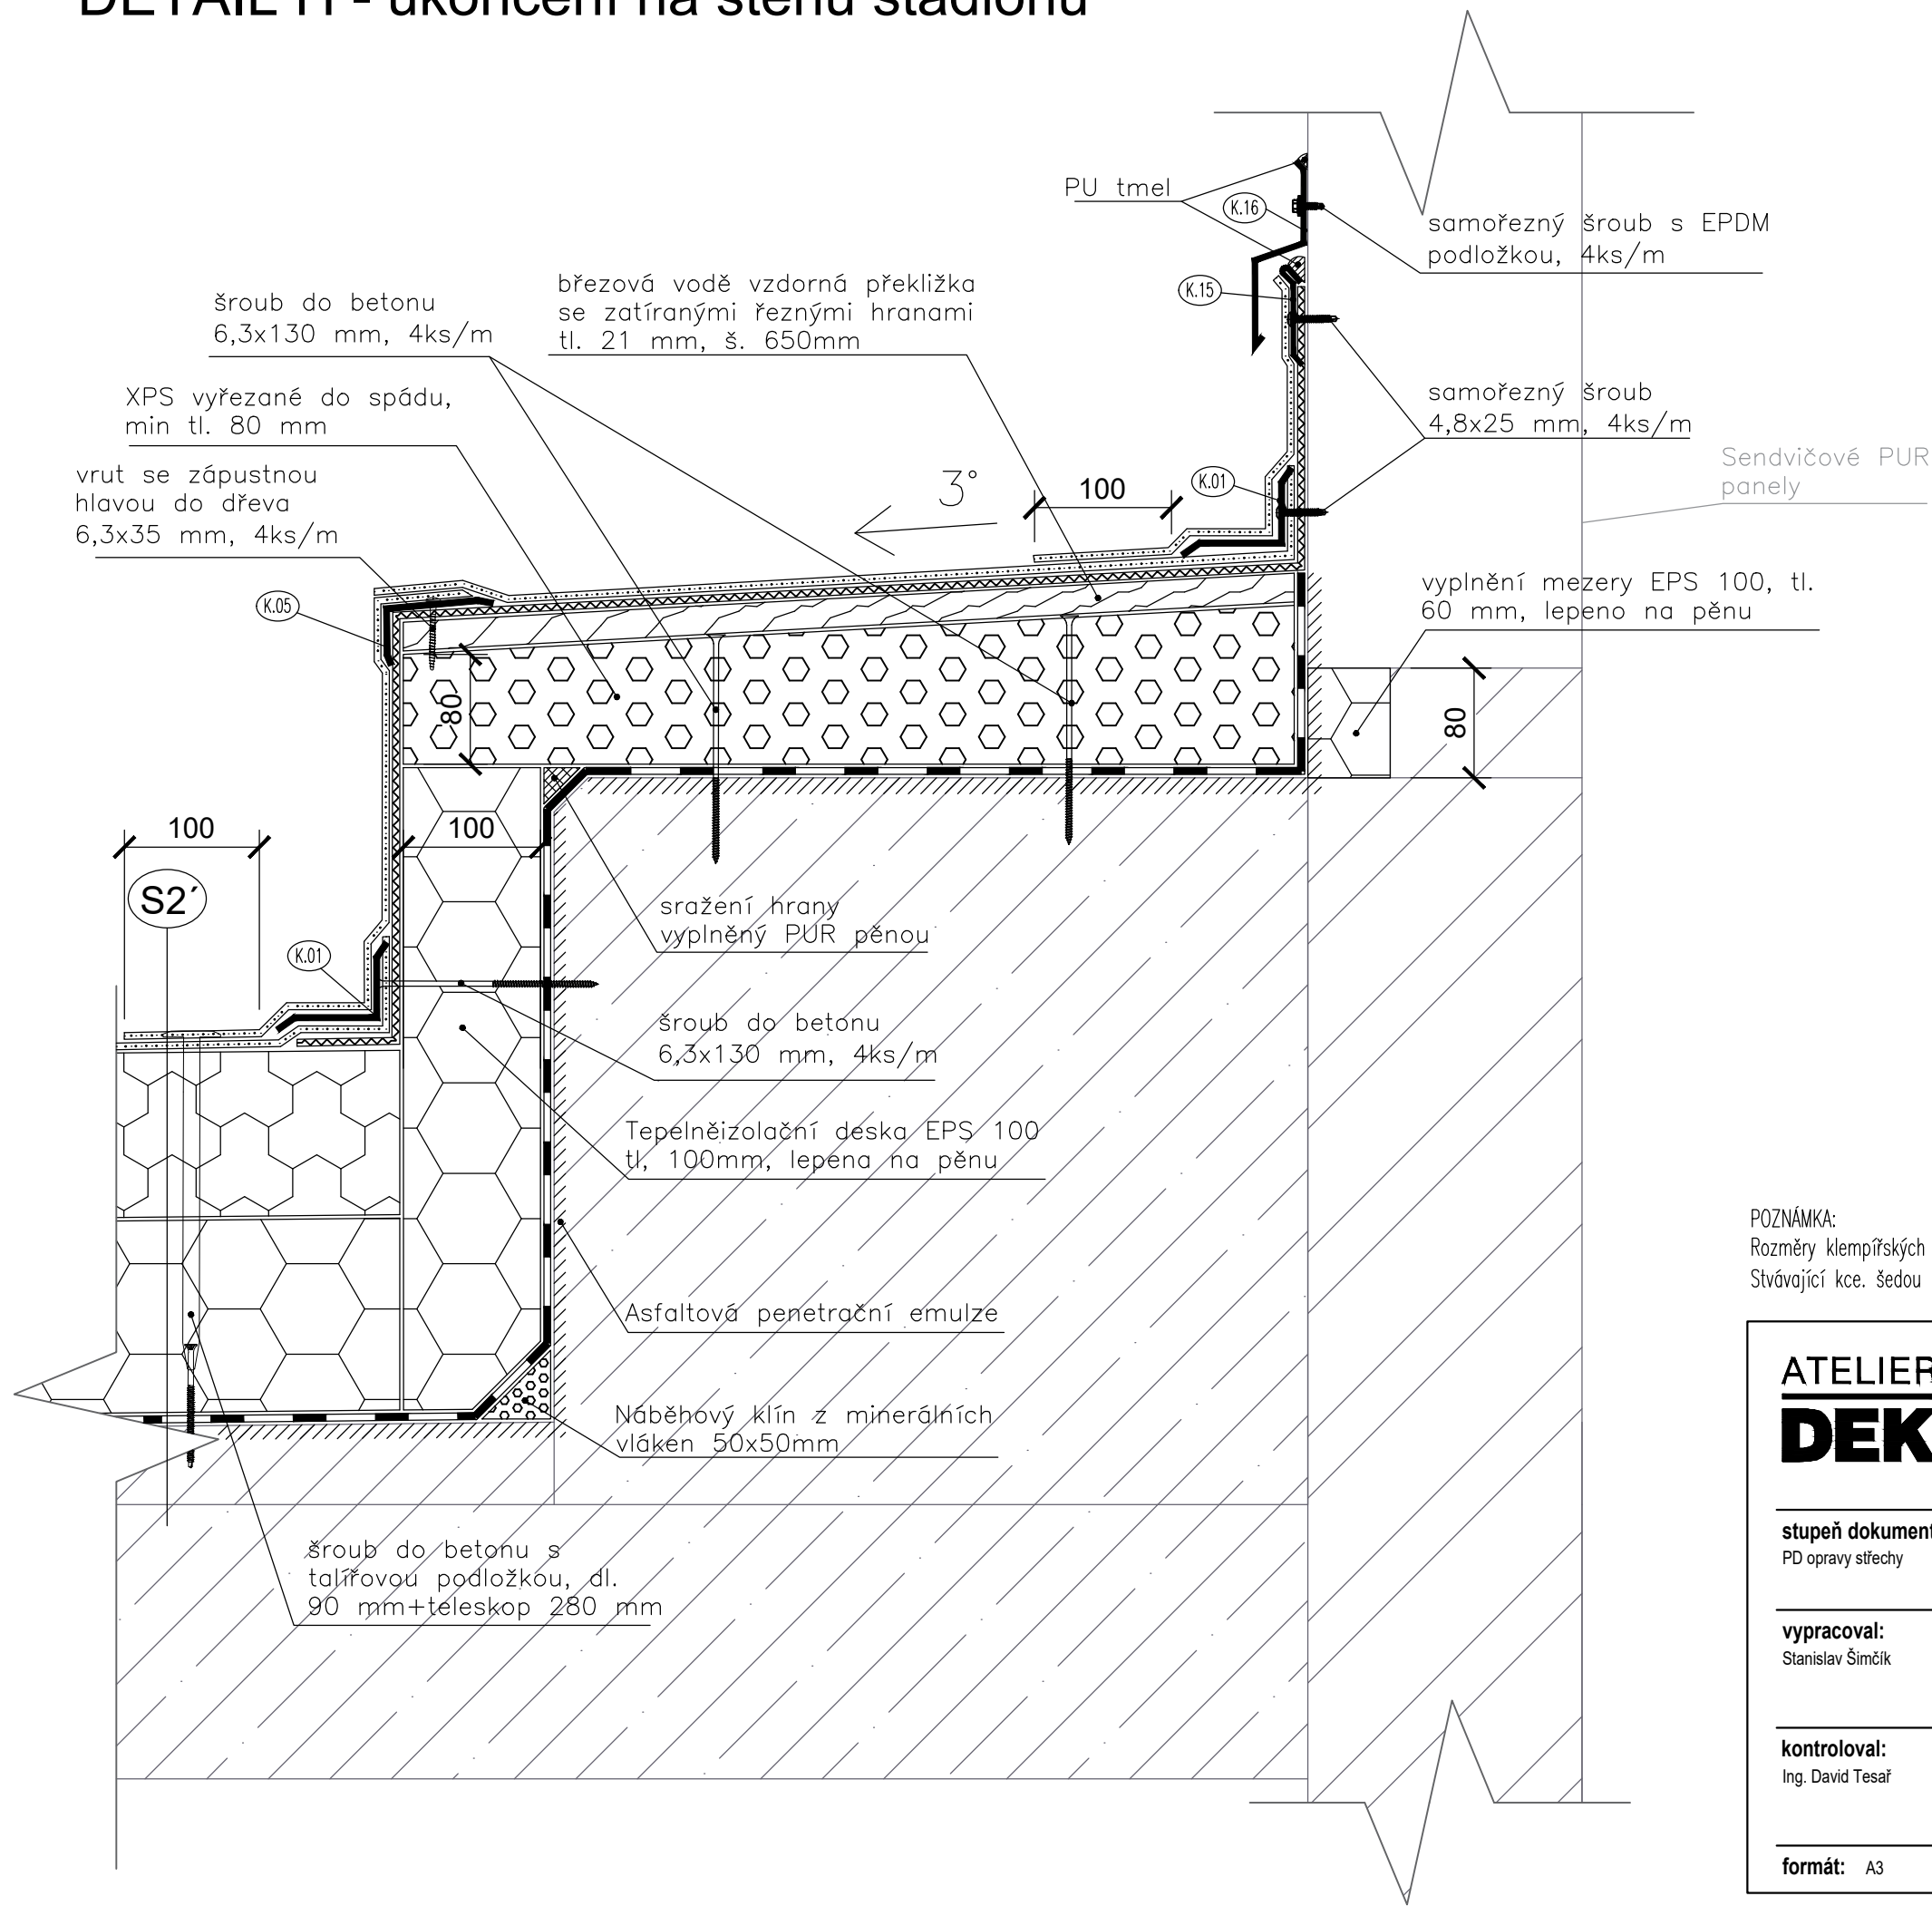

Koutová lišta
poplastovaný plech, tl. 0,60 mm
r.š. 75 mm




Rohová lišta
poplastovaný plech, tl. 0,60 mm
r.š. 75 mm

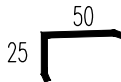

Ukončovací lišta
poplastovaný plech, tl. 0,60 mm
r.š. 70 mm



Krycí lišta
FeZn jednostranně lakovaný, tl. 0,60 mm
r.š. 145 mm

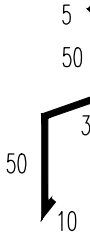

POZNÁMKA:
Rozměry klempířských prvků před jejich výrobou přesně oměřit na stavbě.
Stávající kce. šedou barvou

<div>ATELIER DEK</div>		PROJEKT OPRAVY STŘECHY SPORTOVNÍHO OBJEKTU A HOTELU BRANKOVICKÁ 1289, 280 02 KOLÍN			
projektant: DEKPROJEKT s. r. o. Tiskařská 10/257, 108 00 tel: 234 054 284 fax: 234 054 291		objednatel: Správa městských sportovišť Kolín, a.s. Masarykova 1041 280 02 Kolín Tel: +420 776 567 080			
stupeň dokumentace: PD opravy střechy		část dokumentace: D.1 Architektonicko-stavební řešení		obsah výkresu: Detail H - ukončení na stěnu stadionu	
vypracoval: Stanislav Šimčík		zodpovědný projektant: Ing. Tesař David		paré:	
kontroloval: Ing. David Tesař				číslo výkresu: D.1.1.11	
		Pořadové číslo v deníku autorizované osoby: 640			
formát: A3		datum: 15.12.2022		měřítko: 1:5	
				č. zakázky: 2022_027340_Da	