



# KATASTRÁLNÍ SITUAČNÍ VÝKRES

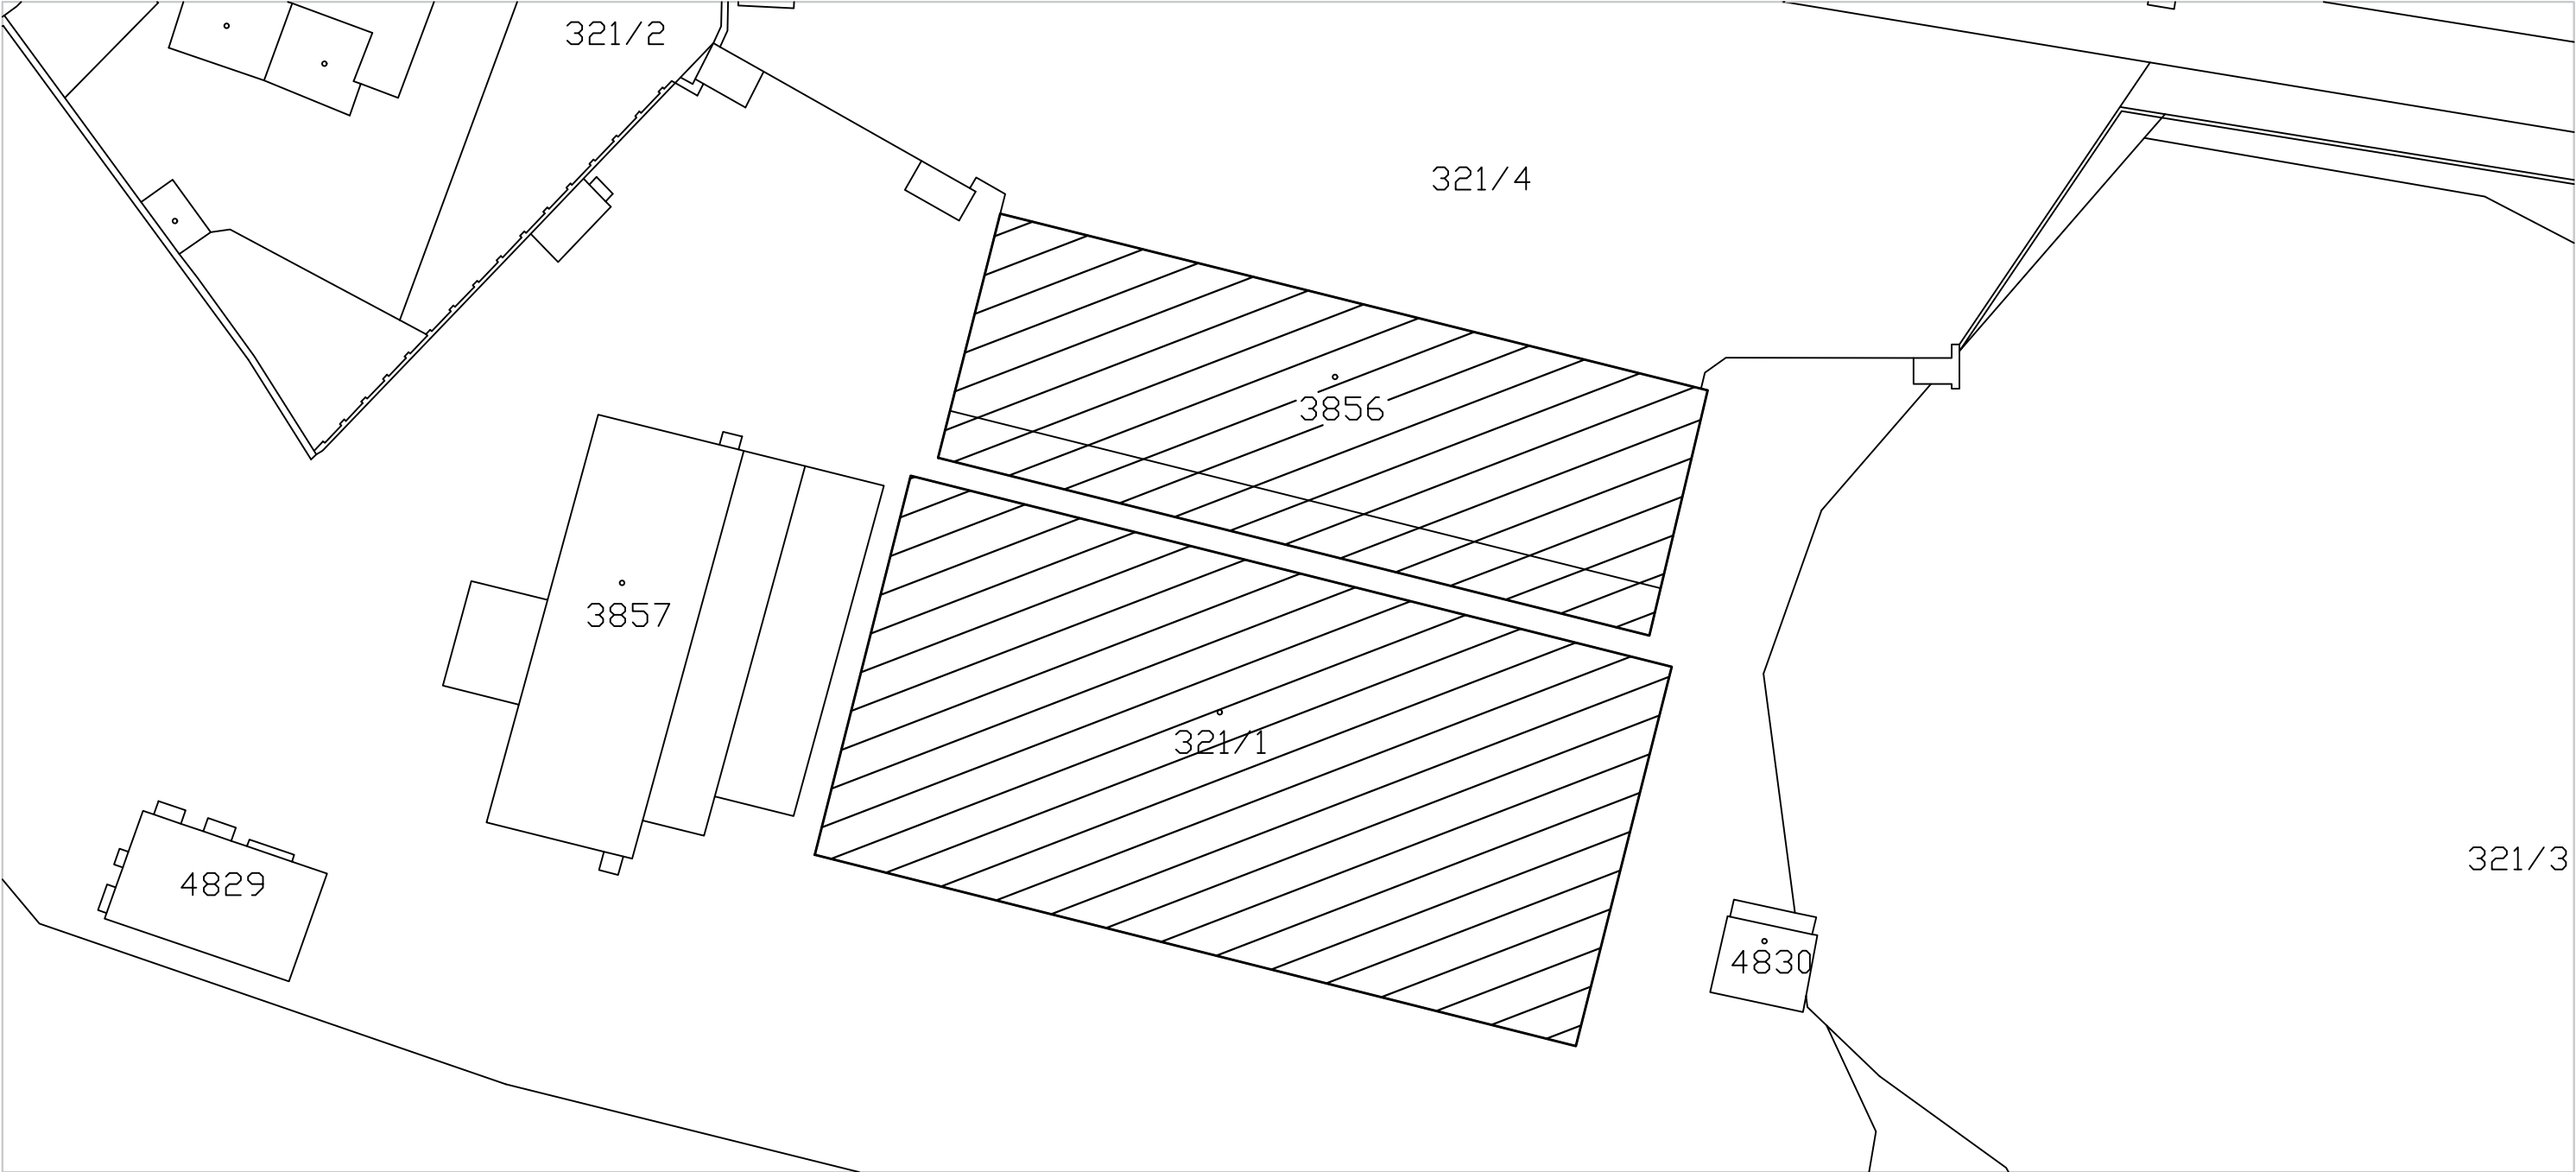

## LEGENDA :



Předmětný objekt

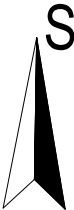

<b>ATELIER DEK</b>		<b>PROJEKT OPRAVY STŘECHY SPORTOVNÍHO OBJEKTU A HOTELU BRANKOVICKÁ 1289, 280 02 KOLÍN</b>	
<b>projektant:</b> DEKPROJEKT s. r. o. Tiskařská 10/257, 108 00 tel: 234 054 284 fax: 234 054 291		<b>objednatel:</b> Správa městských sportovišť Kolín, a.s. Masarykova 1041 280 02 Kolín Tel: +420 776 567 080	
<b>stupeň dokumentace:</b> PD opravy střechy		<b>část dokumentace:</b> C. Situační výkresy	
<b>vypracoval:</b> Stanislav Šimčík		<b>zodpovědný projektant:</b> Ing. Tesař David	
<b>kontroloval:</b> Ing. David Tesař		<b>paré:</b>	
		<b>číslo výkresu:</b> <b>C.2</b>	
<small>Formát: A3</small>		<small>Datum: 15.12.2022</small>	
<small>Měřítko: 1:500</small>		<small>Č. zakázky: 2022_027340_Da</small>	