


PŮDORYSNÉ SCHÉMA 4.NP
-nový stav
1:125

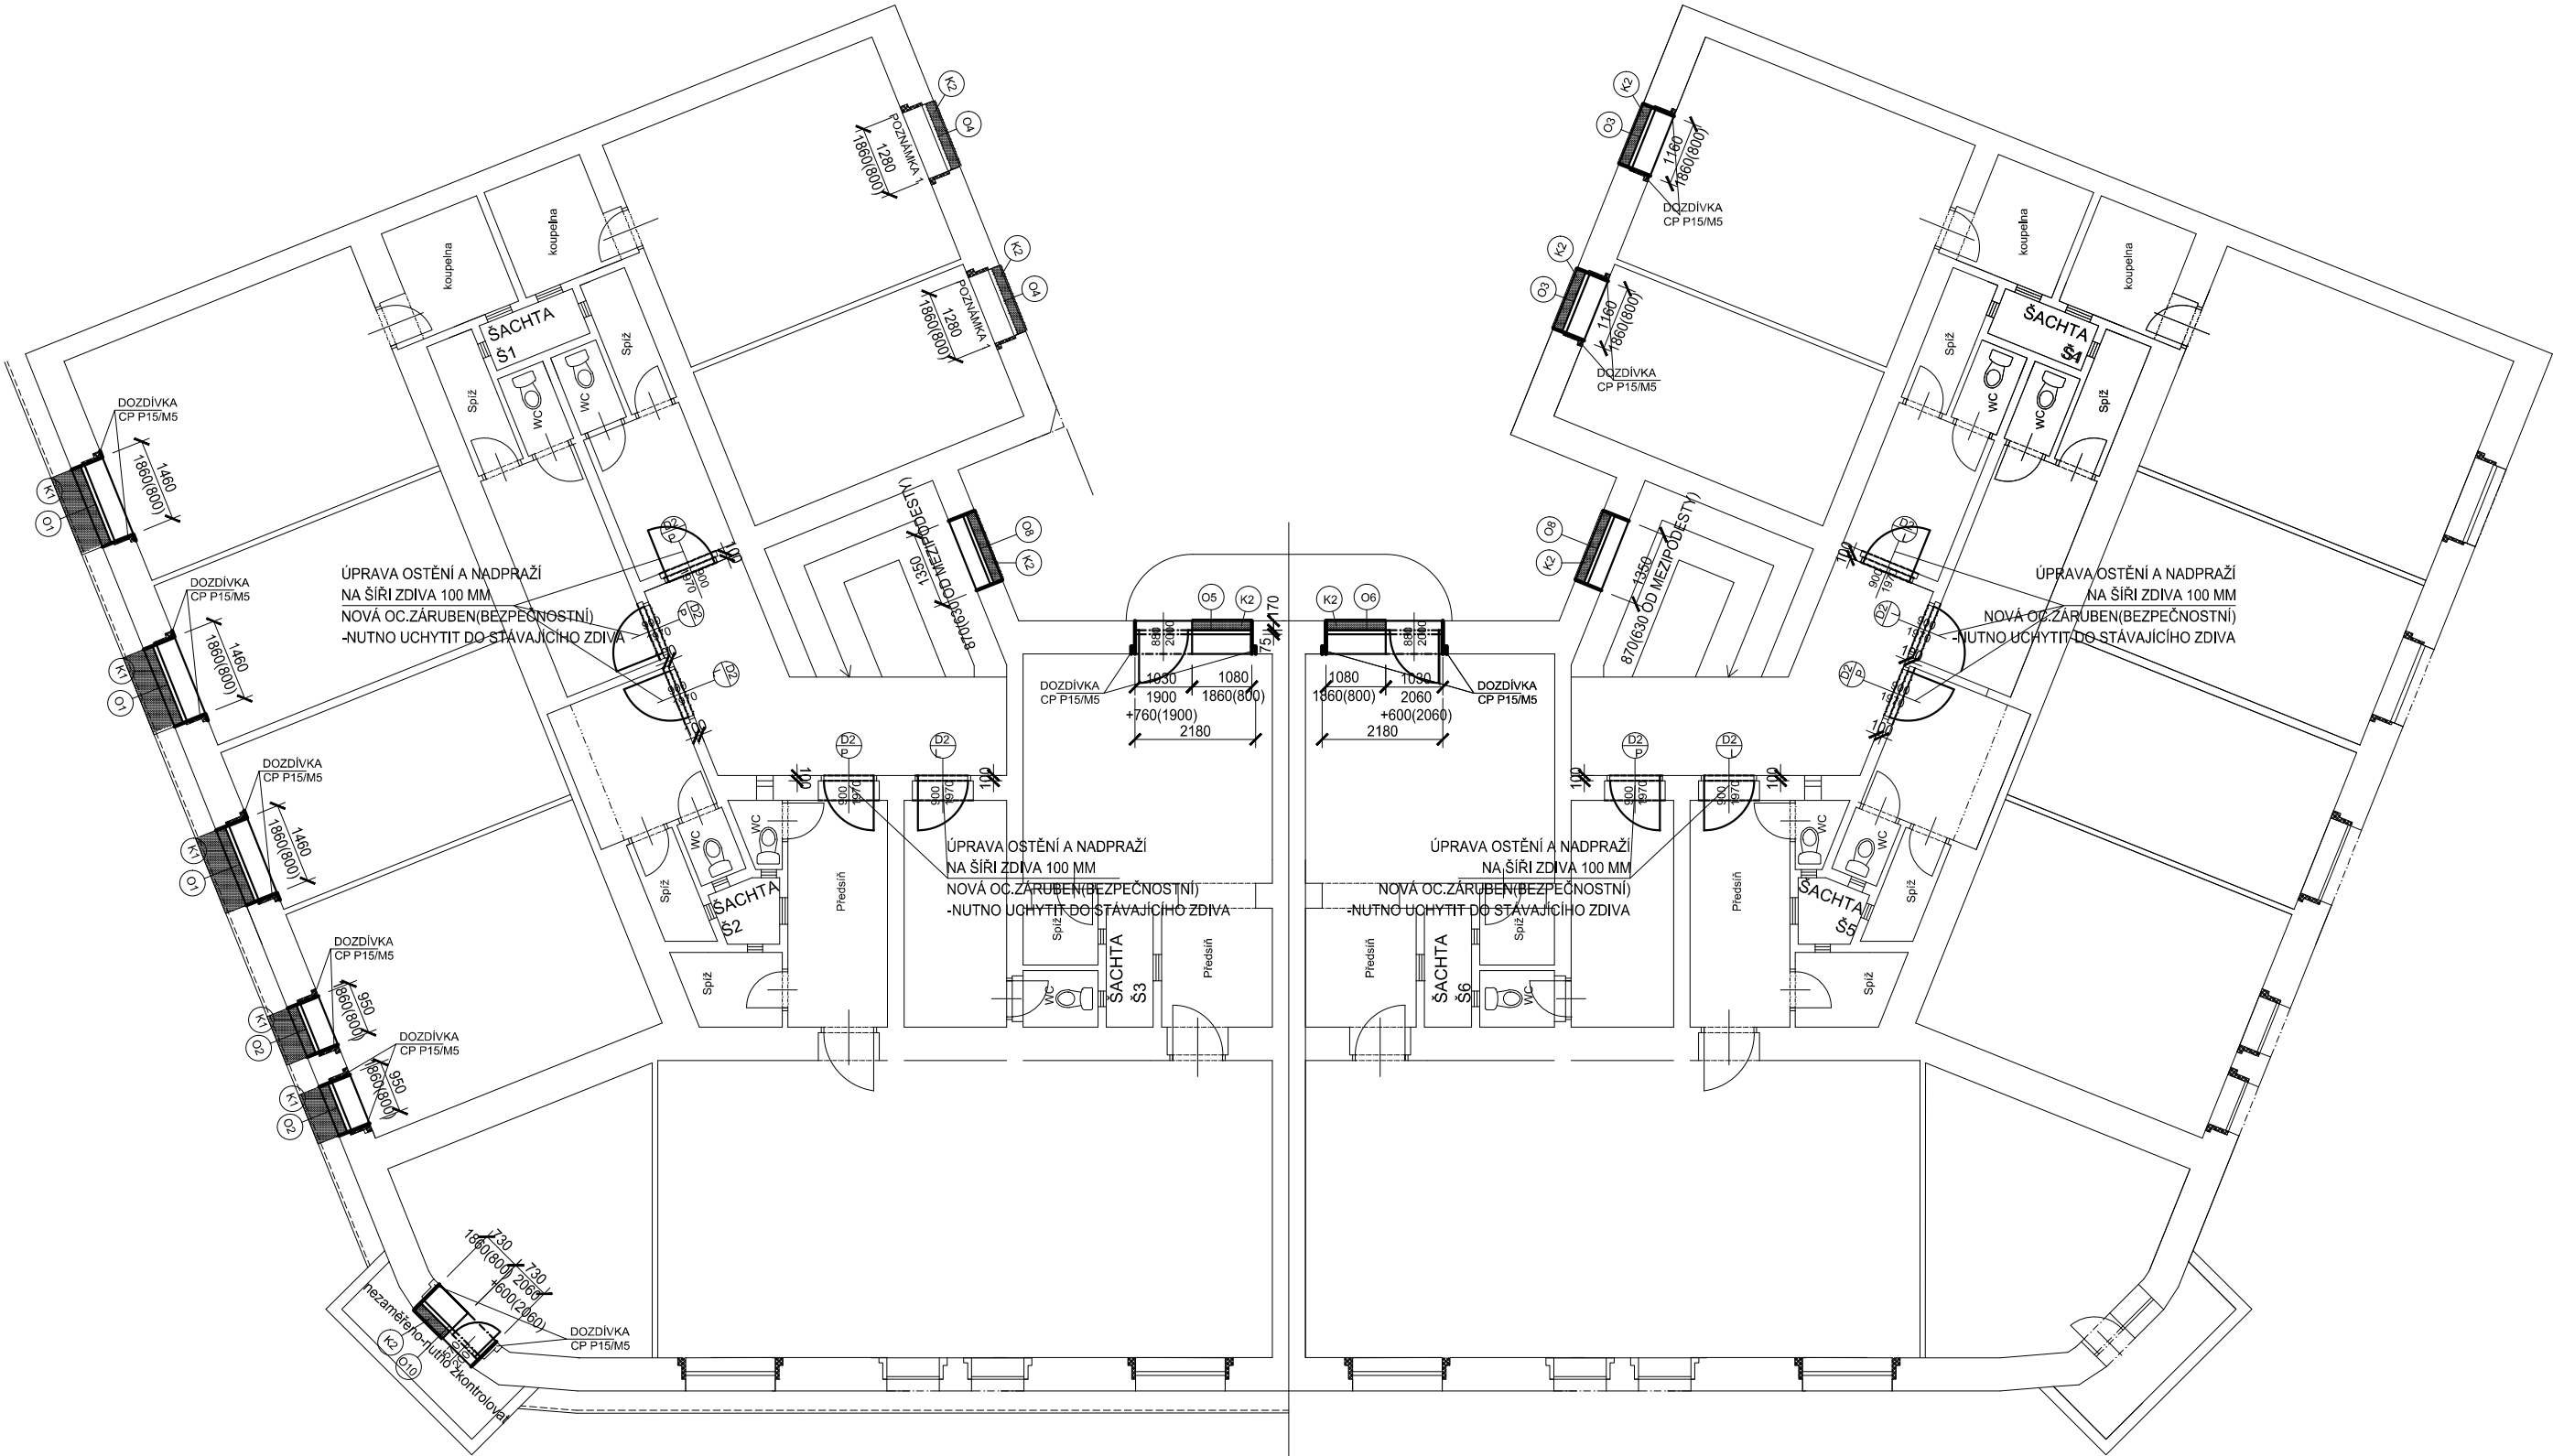

POZNÁMKA 1
- zaměřeno původní plastové okno, v rámci dokumentace měněno za nové