



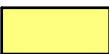


PRŮČELÍ SEVEROZÁPADNÍ

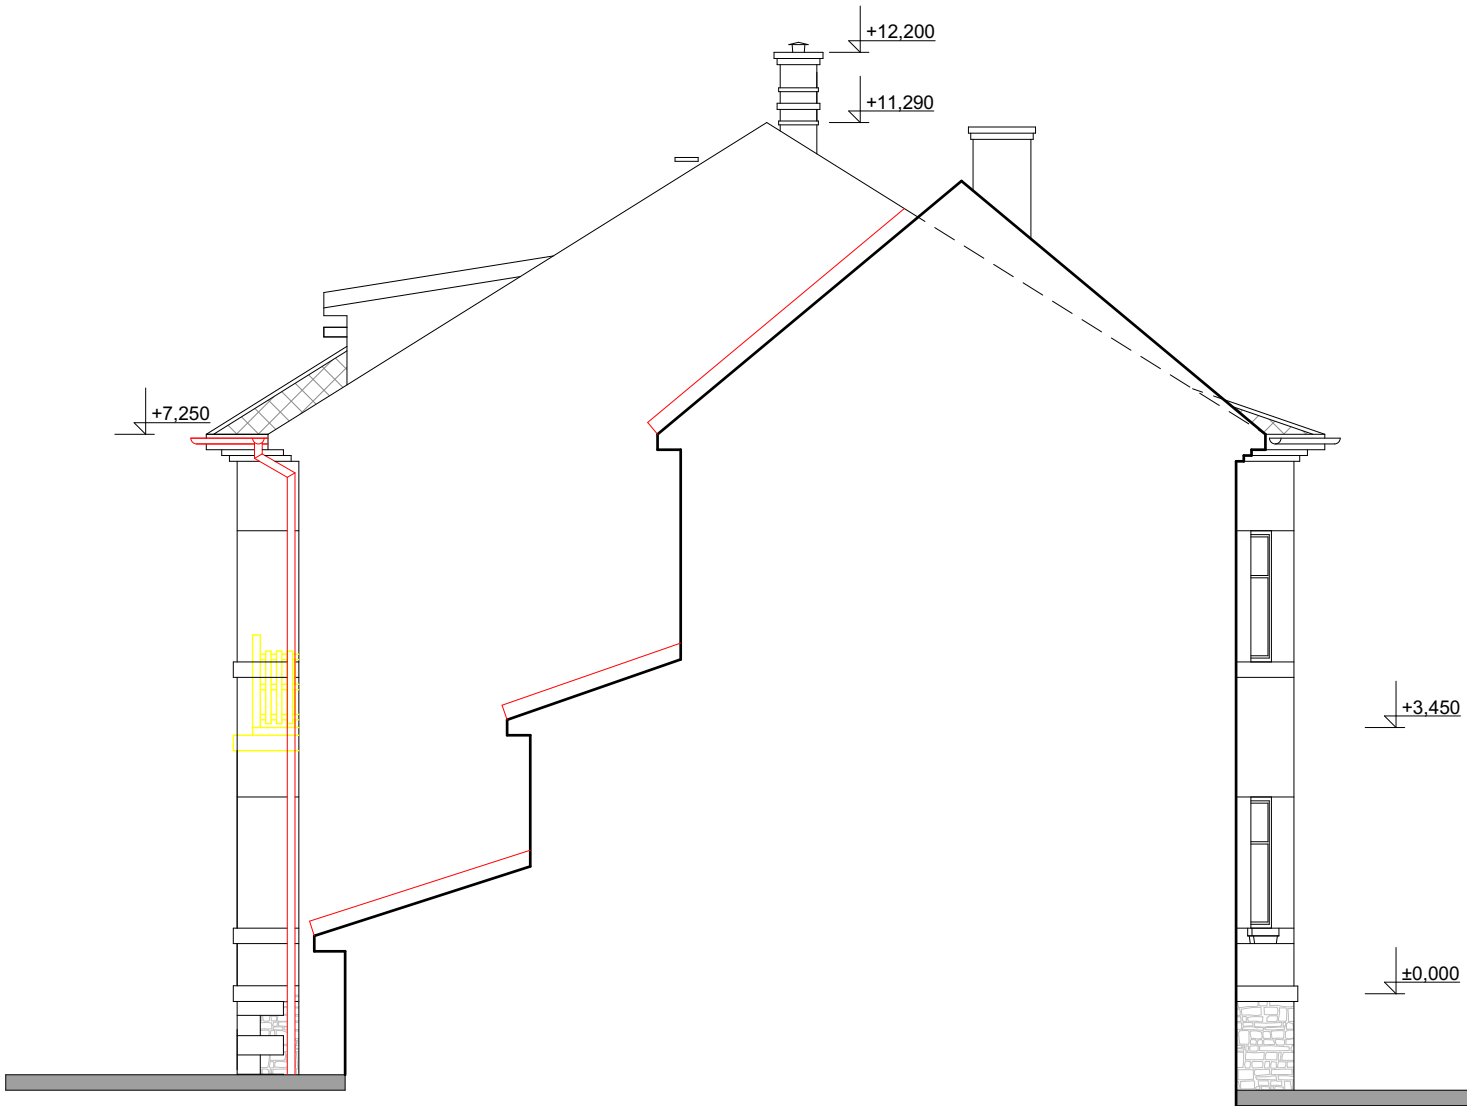

PRŮČELÍ JIHOZÁPADNÍ



LEGENDA :

-  STÁVAJÍCÍ KONSTRUKCE
-  BOURANÉ KONSTRUKCE
-  NOVÉ KONSTRUKCE
-  STÁVAJÍCÍ KAMENNÉ ZDIVO - OČISTIT TLAKOVOU VODOU, IMPREGNACE

POZNÁMKA :

- OKAPOVÉ SVODY A ŽLABY - DEMONTÁŽ, NÁTĚR TMAVĚ ŠEDOU BARVOU A ZPĚTNÁ MONTÁŽ
- OPLECHOVÁNÍ ŠTÍTU NA SEVEROVÝCHODNÍM PRŮČELÍ - OČISTIT A NATŘÍT TMAVĚ ŠEDOU BARVOU
- DODAVATELSKÁ FIRMA ZAJISTÍ PO INSTALACI VENKOVNÍHO LEŠENÍ ZAMĚŘENÍ PROFILACE VENKOVNÍ OMÍTKY A NOVÉ OMÍTKY BUDOU PROVEDENY VE STÁVAJÍCÍ PROFILACI
- NOVÁ OMÍTKA (Weber top 204 Aquabalance, ZRNO 3mm) BARVA SVĚTLE ŠEDÁ (30195)

PROJEKTOVÁ DOKUMENTACE PRO PROVÁDĚNÍ STAVBY

ZODPOVĚDNÝ PROJEKTANT	VYPRACOVAL	KRESLIL	<div><div>AZPROJECT spol. s r.o.</div><div>Plynářenská 830, 280 02 Kolín IV</div><div>IČO: 272 10 341 · DIČ: CZ 272 10341</div><div>Tel: 321 728 755</div></div>	
Ing. KADLEČEK JIŘÍ	Ing. KADLEČEK JIŘÍ	ALEŠ MORAVEC		
KRAJ STŘEDOČESKÝ			MěÚ KOLÍN	
STAVEBNÍK: MĚSTO KOLÍN, KARLOVO NÁMĚSTÍ 78, 280 12 KOLÍN I				
AKCE <div>STAVEBNÍ ÚPRAVY OBJEKTU Č.P. 366, FÜGNEROVA, KOLÍN</div> <div>FÜGNEROVA 366, KOLÍN II, 280 02, K.Ú. KOLÍN, st. parc. č. 2316</div>			DATUM	04/2023
			Č.ZAK.	CT23 - 19
			FORMÁT	2×A4
OBSAH <div>POHLEDY</div>			MĚŘÍTKO	Č.VÝKRESU
			1:100	CT2319 - 08