



POHLED ULIČNÍ

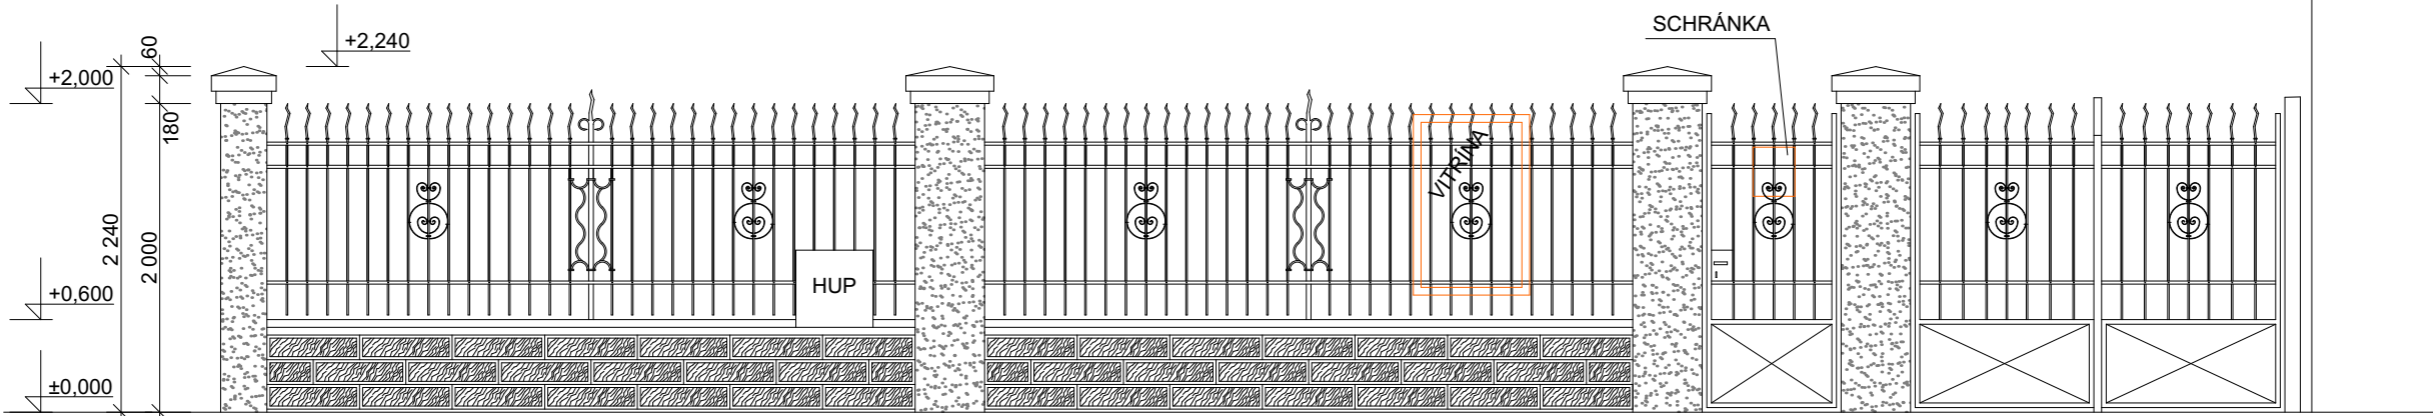

POHLED SHORA

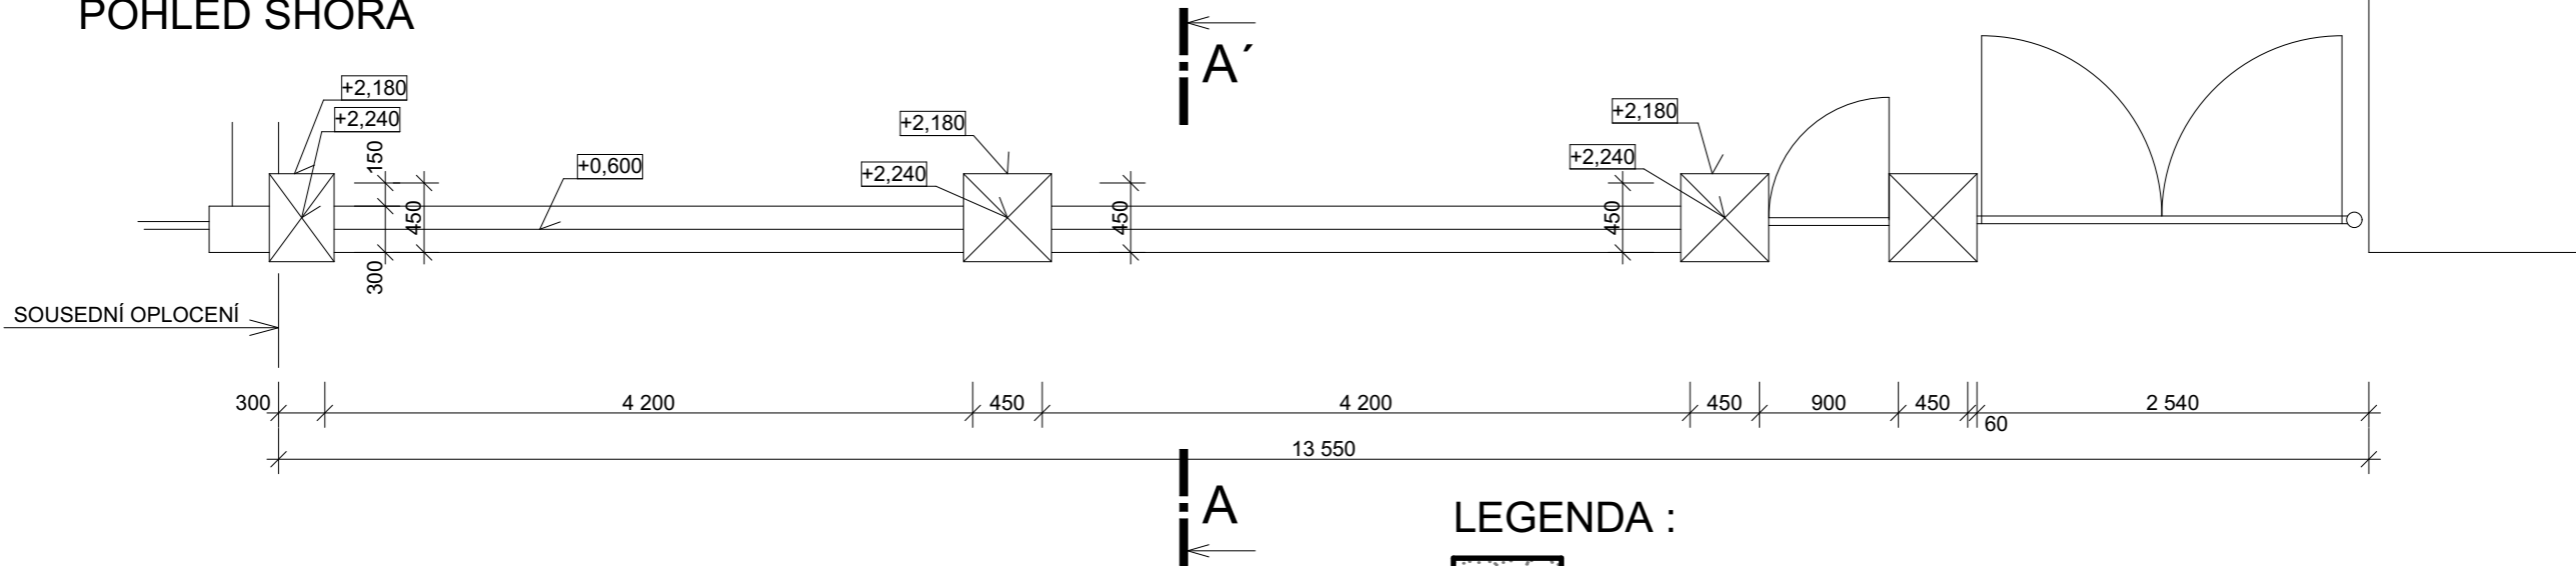


LEGENDA :

 NOVÁ OMÍTKA (Weber.san 600) FASÁDNÍ NÁTĚR WEBER.TON SILIKON SVĚTLE ŠEDÁ

POZNÁMKA :

- HLAVY SLOUPŮ, STŘÍŠKY PODEZDÍVKY A PODEZDÍVKU OČISTIT A IMPREGNOVAT
- KOVOVÉ ČÁSTI OPLOCENÍ OBROUSIT, OČISTIT A ZNOVU NATŘÍT 1×ZÁKLADNÍ + 2×SYNTETICKÝ NÁTĚR, BARVA SVĚTLE ZELENÁ
- VITRÍNA A POŠTOVNÍ SCHRÁNKA - DEMONTÁŽ, OČIŠTĚNÍ NÁTĚR A ZPĚTNÁ MONTÁŽ

ŘEZ A-A'

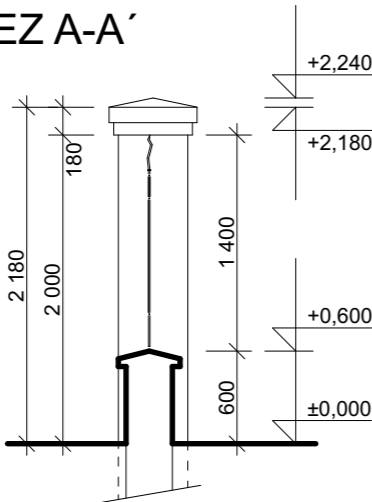

PROJEKTOVÁ DOKUMENTACE PRO PROVÁDĚNÍ STAVBY

ZODPOVĚDNÝ PROJEKTANT	VYPRACOVAL	KRESLIL	AZPROJECT spol. s r.o. Plynářská 830, 280 02 Kolín IV IČO: 272 10 341 · DIČ: CZ 272 10341 Tel: 321 728 755	
Ing. KADLEČEK JIŘÍ	Ing. KADLEČEK JIŘÍ	ALEŠ MORAVEC		
KRAJ STŘEDOČESKÝ			MěÚ KOLÍN	
STAVEBNÍK: MĚSTO KOLÍN, KARLOVO NÁMĚSTÍ 78, 280 12 KOLÍN I			DATUM	
AKCE			04/2023	
STAVEBNÍ ÚPRAVY OBJEKTU Č.P. 366, FÜGNEROVA, KOLÍN FÜGNEROVA 366, KOLÍN II, 280 02, K.Ú. KOLÍN, st. parc. č. 2316			Č.ZAK.	
			CT23 - 19	
			FORMÁT	
OBSAH			2×A4	
			MĚŘÍTKO	
OPLOCENÍ - PŮDORYS, ŘEZ, POHLED			Č.VÝKRESU	
			CT2319 - 09	
			1:50	