



## DETAILY ÚPRAV – BEZBARIÉROVÉ UŽÍVÁNÍ


## Přechod pro chodce a jednosměrný přejezd pro cyklisty

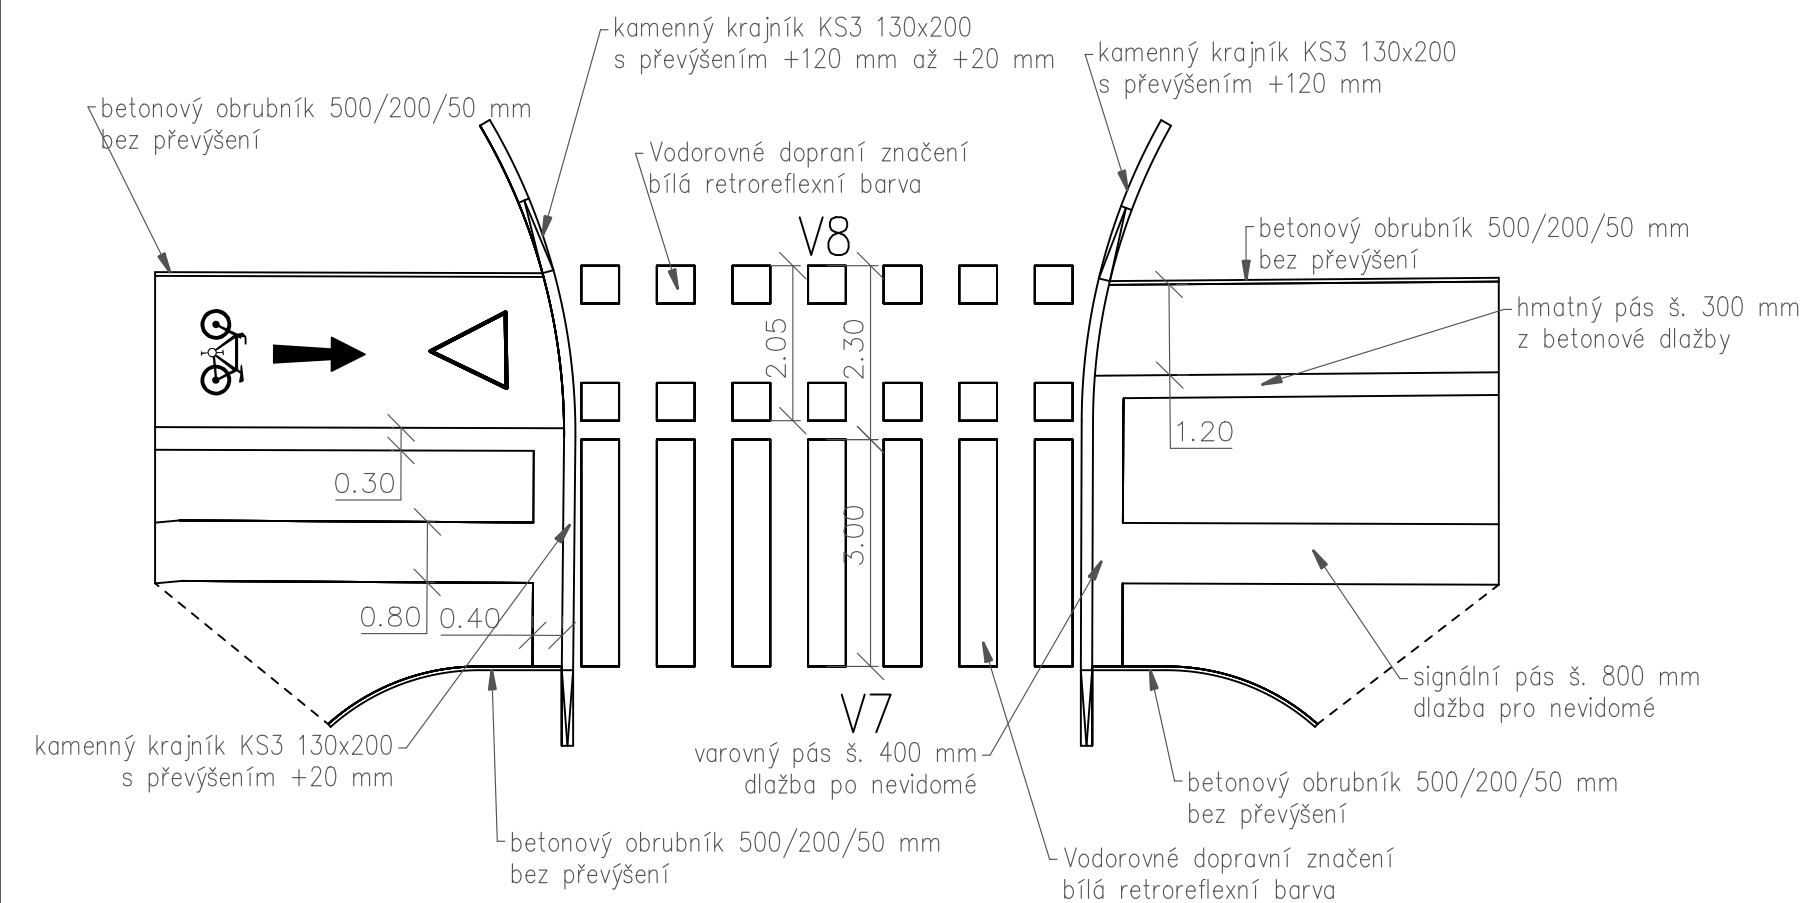

## Samostatný sjezd z kamenné dlažby

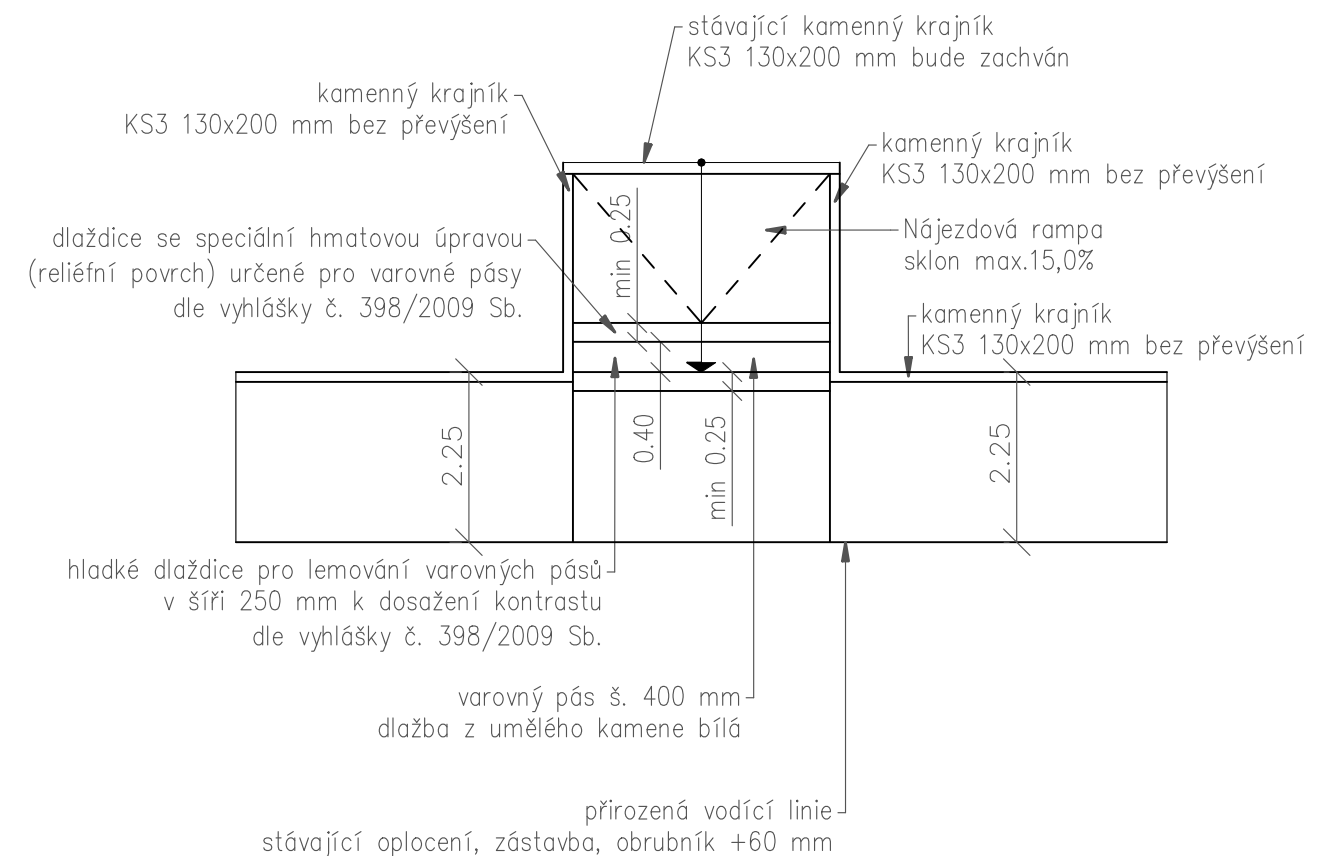

## Přechod pro chodce přes jednosměrný pás pro cyklisty

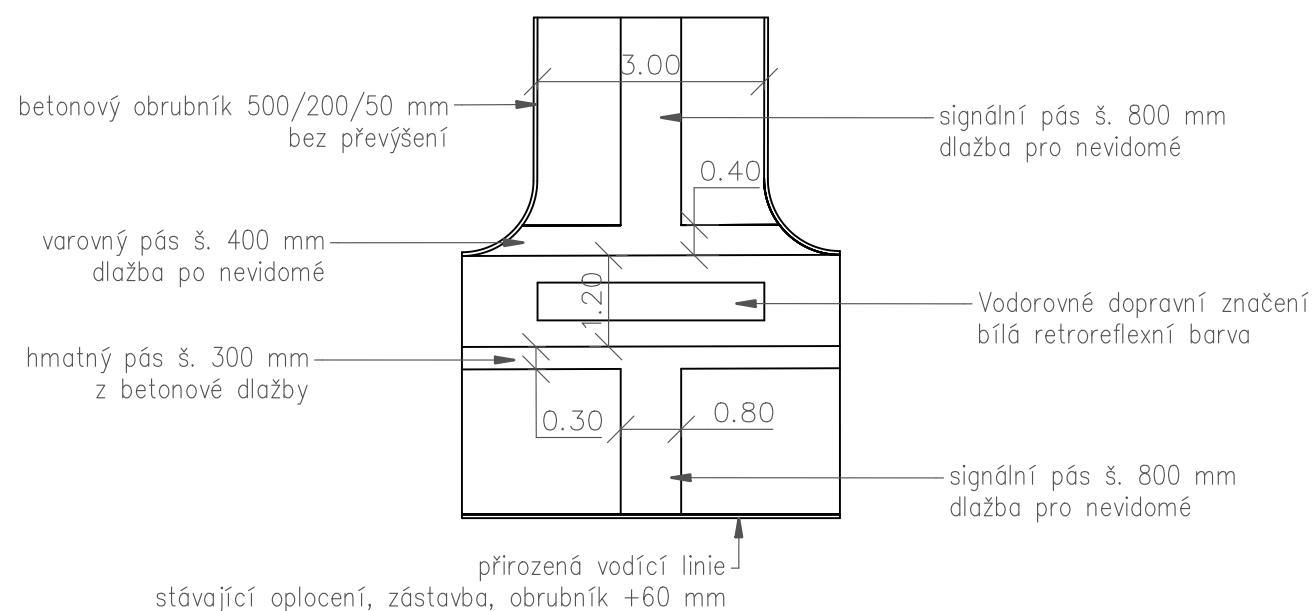

Vypracoval	Hlavní projektant	Ing. Ondřej Pavelka Oškobrň 7, 289 06 Opolany tel.: +420 739 719 776 e-mail: projekce@atlas.cz		
Vedoucí projektu	Technická kontrola			
Ing. Ondřej Pavelka				
Objednatel :			Souřadnicový systém	S-JTSK
Město Kolín, Karlovo nám. 78, 280 12 Kolín			Výškový systém	Bpv
Akce :  Kolín, Benešova ul. cyklostezka, rekonstrukce povrchu chodníků			Formát :	2xA4
			Datum :	02/2017
			Stupeň :	DUR+DSP
			Z.Č. :	14/16/OP
Výkres :  DETAILY ÚPRAV – BEZBARIÉROVÉ UŽÍVÁNÍ			Měřítko :  1:100	Příloha :  C.5