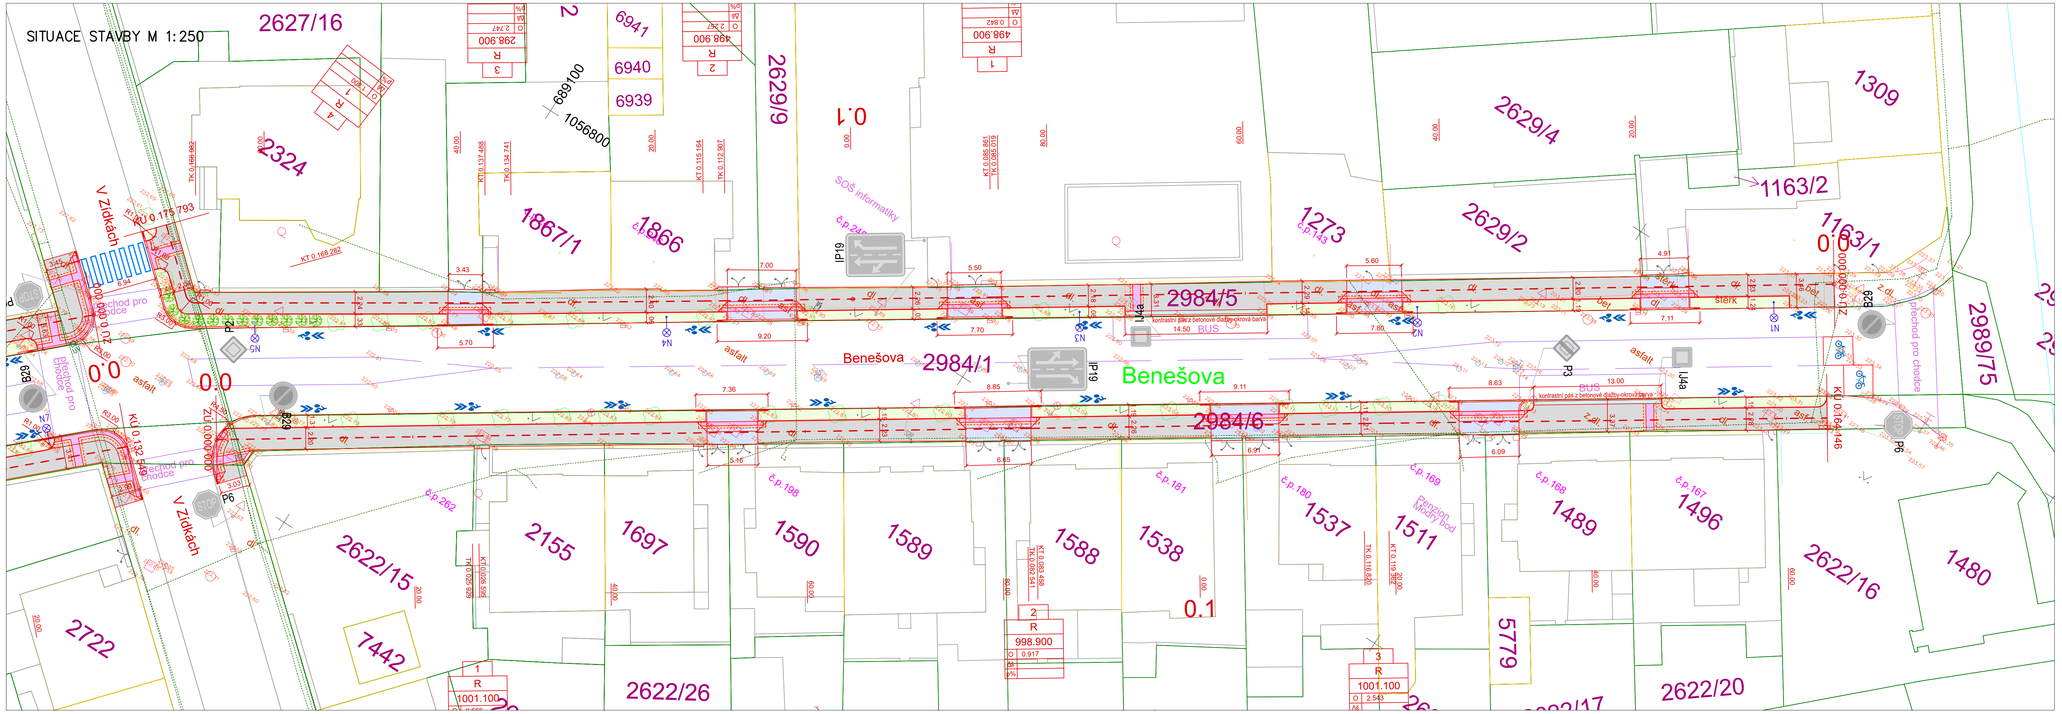


# LEGENDA

IP7 NOVÉ SVISLÉ DOPRAVNÍ ZNAČENÍ sloupek pr.60mm do Al patky

IP10a STÁVAJÍCÍ SVISLÉ DOPRAVNÍ ZNAČENÍ bude zachováno – popř. přesazeno

- KOMUNIKACE PRO PĚŠI – betonová dlažba mix 200–100/100/80 mm – barva šedá – zkosné hrany
- KOMUNIKACE PRO PĚŠI – betonová dlažba 200/100/80 mm – barva šedá – bez zkosné hrany
- KOMUNIKACE PRO PĚŠI – kamenná dlažba MOZAIK 40/60 mm – barva šedá
- KOMUNIKACE PRO CYKLISTY – bet. dlažba 200/200/80 mm – barva mix šedá, černá – bez zkosné hrany
- KOMUNIKACE PRO CYKLISTY – asfaltový povrch vč. nástřiku – barva červená
- SJEZD K PŘILEHLÉ NEMOVITOSTI – 200/100/80 mm – barva šedá – bez zkosné hrany
- KOMUNIKACE PRO PĚŠI – betonová dlažba pro nevidomé 200/100/80 mm – barva černá
- TERÉNNÍ ÚPRAVY – doplnění ornice tl. 150 mm vč. osetí travním semenem
- AUTOBUSOVÁ ZASTÁVKA – kamenná dlažba kostka 16/16 tř. jakosti I – barva šedá
- HMATOVÁ DLAŽBA – UMĚLÝ KÁMEN COMCON pro nevidomé 200/200/60 mm – barva bílá
- HLADKÁ DLAŽBA – UMĚLÝ KÁMEN COMCON pro nevidomé 200/200/60 mm – barva šedá
- SJEZD K PŘILEHLÉ NEMOVITOSTI – kamenná dlažba kostka 80/100 mm – barva šedá
- KOMUNIKACE PRO PĚŠI – betonová dlažba 200/100/80 mm – barva okrová – bez zkosné hrany
- KOMUNIKACE PRO PĚŠI – asfaltobetonový kryt oprava u napojení na stávající chodník – ACO8+
- PARKOVACÍ –STÁNÍ – betonová vegetační dlažba 200/200/80 mm se spárou 10 mm – barva šedá
- Zesílená konstrukce – dtto konstrukce výjezdu KCE D1–D–3 – tl. 420 mm

N24 VEŘEJNÉ OSVĚTLENÍ nově navržené lampy


PROJEKCE DOPRAVNÍCH STAVEB
PROJEKCE DOPRAVNÍCH STAVEB ING. ONDŘEJ PAVELKA
Okáčová 7
289 06 Opolany
Tel.: +420 739 719 776
e-mail: projekce@atlas.cz
IČO: 036 09 103, DIČ: CZ8509010906


| | |
|---|---|
| Akce: | KOLÍN, UL. BENEŠOVA CYKLOSTEZKA, REKONSTRUKCE POVRCHU CHODNÍKŮ |
| Investor: | Město Kolín, Karlovo nám. 78, 280 12 Kolín |
| Místo stavby: | ul. Benešova k.ú. Kolín [668150] |
| Gen. projektant: | ING. ONDŘEJ PAVELKA, OŠKOBRH 7, 289 06 OPOLANY |
| Zodpov. projektant: | Ing. Ondřej Pavelka |
| Kontroloval: | Ing. Ondřej Pavelka |
| Vypracoval: | Ing. Ondřej Pavelka |
| Stupeň PD: | DOKUMENTACE PRO PROVEDENÍ STAVBY – DPS |
| Datum: | 01/2024 |
| Zakázkové číslo: | 14/16/OP |
| Měřítko: | 1:250 |
| Formát: | 5xA4 |
| Souř.sys.: | S–JTSK |
| Výšk.sys.: | Bpv |
| Část: | D. Dokumentace technických a technologických řešení |
| Díl: | D.1 Objekty pozemních komunikací včetně propustků |
| Objekt: | zpevněné plochy |
| Výkres: | SITUACE STAVBY – ÚSEK B,C |
| Číslo výkresu: | D.1.2.3 |