


STOKA CHV, km0,00–0,02050 KA DN400 dl.20,5m
 STOKA CHVb, km0,00–0,01070 KA DN300 dl.10,7m
 STOKA CHVc, km0,00–0,00750 KA DN400 dl. 7,5m
 KP BYTOVKY, km0,00–0,00480 KA DN300 dl. 4,8m
 KP č.p.1171, PP DN150 dl.8,5m
 4xUV, PP DN150 celk.dl.11,5m

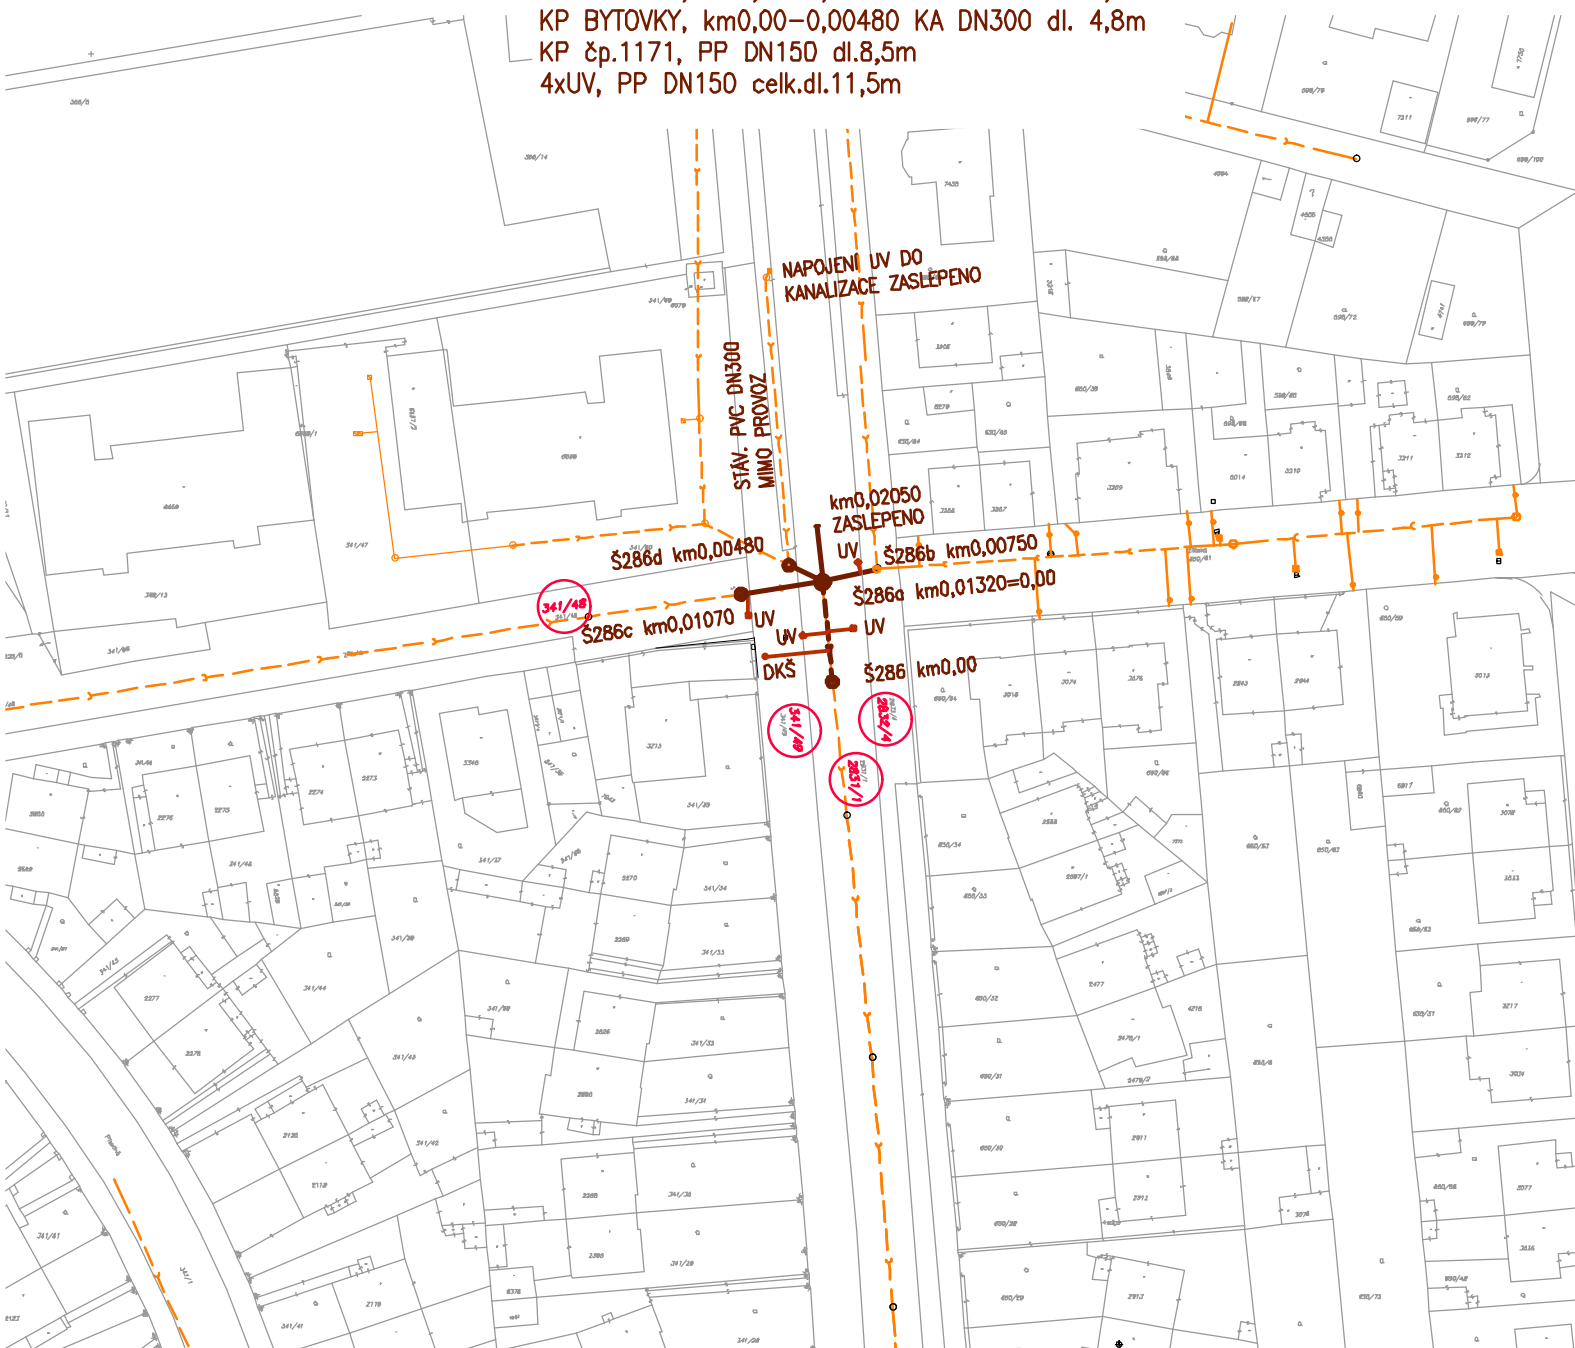

Legenda:

- — — — — proj. kanalizace
 — — — — — stáv. kanalizace

Stavbou dotčené pozemky: k.ú. Kolín, p.č.2831/1, 2832/4, 341/49, 341/48

LK PROJEKT s.r.o. adresa: ul.28.října 933/11, 250 88 Čelákovice telefon: 733 732 344, e-mail: projekce.vak@gmail.com			
Projektant: Ing. Liběna Knapová		Spolupráce:	
Stavebník / investor:		Město Kolín Karlovo nám. 78, 280 02 Kolín	
Stupeň Dokumentace pro změnu stavby před dokončením			
Akce REKONSTRUKCE KANALIZAČNÍ STOKY CHVc, UL. ZLIČSKÁ - KŘÍŽOVATKA S UL. VELTRUBSKÁ, KOLÍN		Datum	02/2023
		Zakázka:	02/2021
		Měřítko	1:1000
Obsah KATASTRÁLNÍ SITUACE		Výkres: C1	Paré: