




OBNOVA ASF. KOMUNIKACE VE SPRÁVĚ KSUS

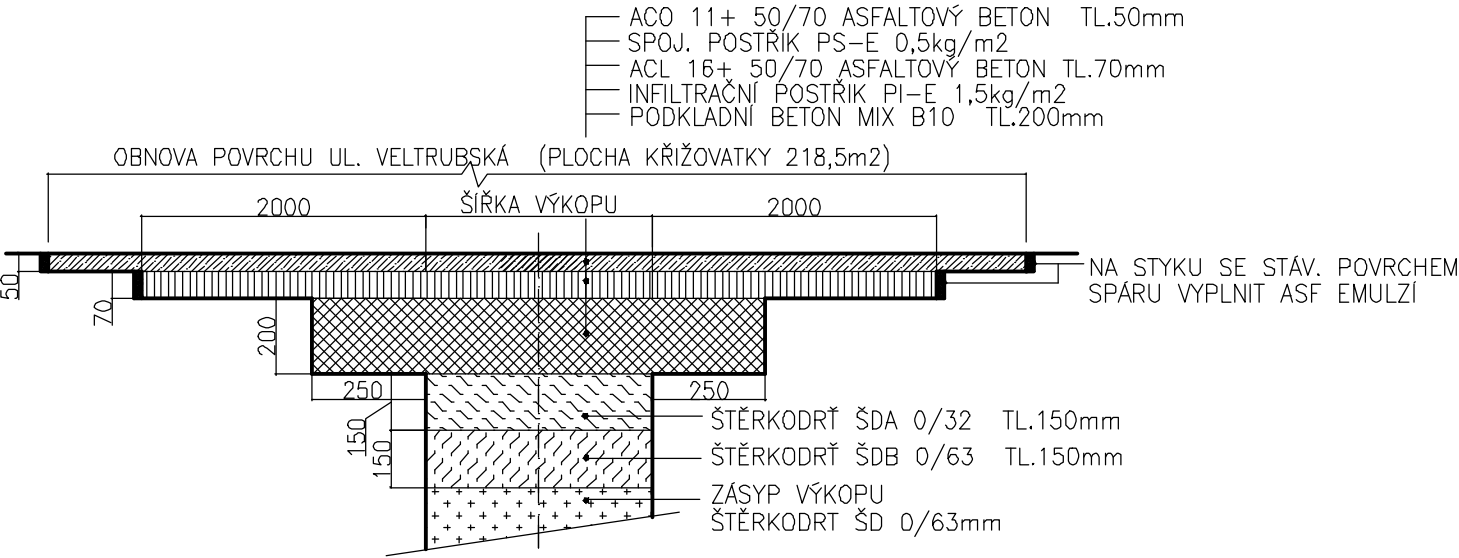

OBNOVA ASF. KOMUNIKACE-MÍSTNÍ

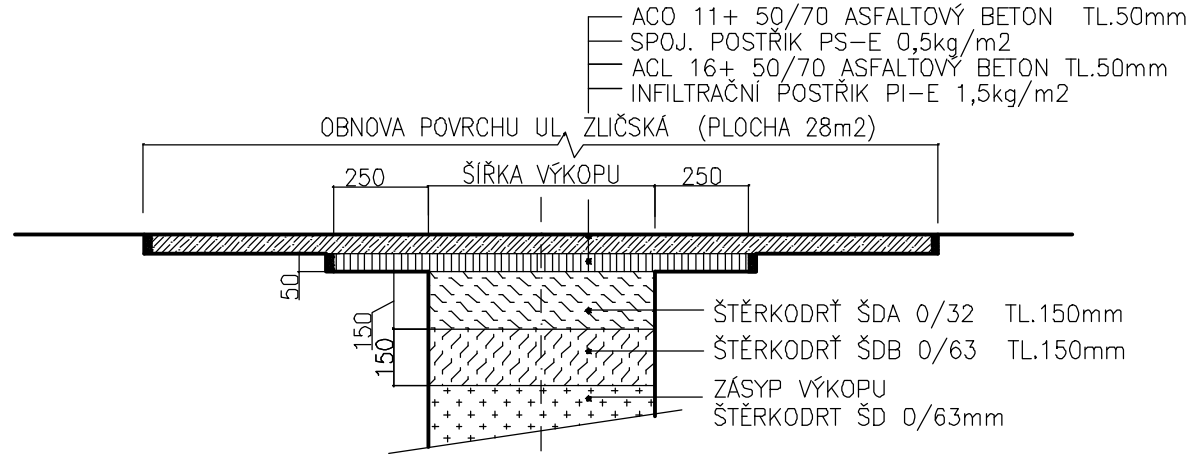

OBNOVA DL. KOMUNIKACE-ZVÝŠENÝ NÁJEZD

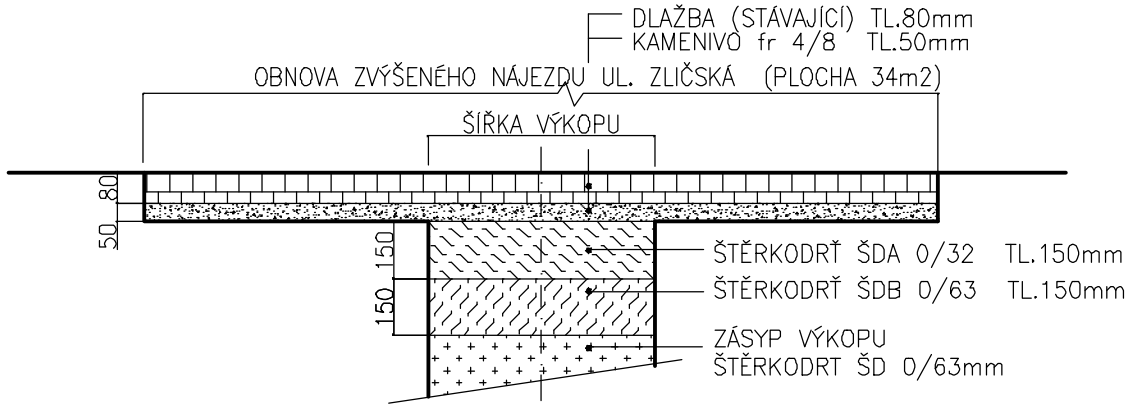

OBNOVA PANELOVÉ KOMUNIKACE



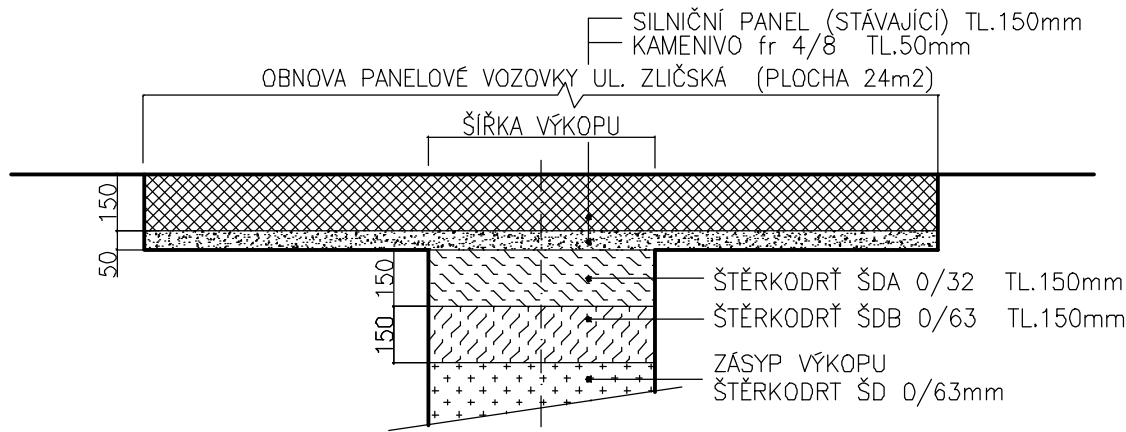


SCHÉMA ULOŽENÍ POTRUBÍ

a) V KOMUNIKACI

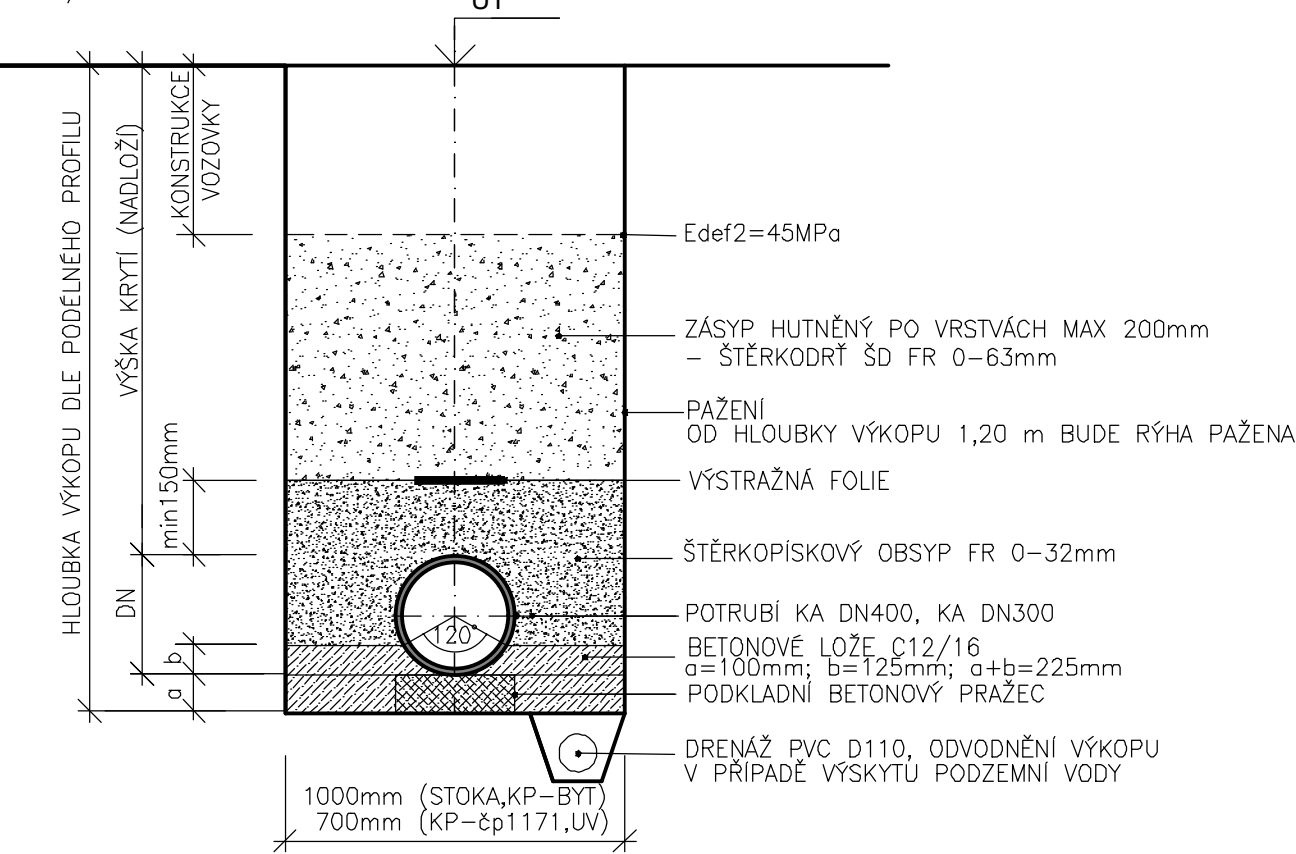

OBNOVA DL. CHODNÍKU A CYKLOSTEZKY

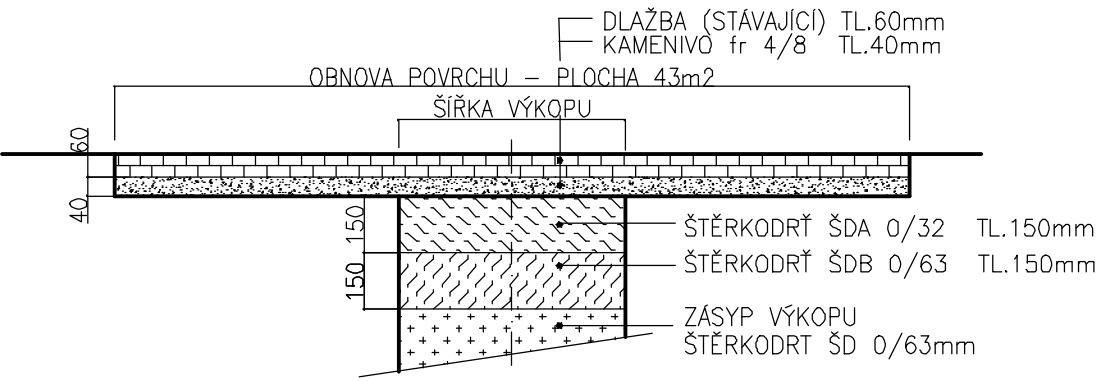

LK PROJEKT s.r.o. adresa: ul.28.října 933/11, 250 88 Čelákovice telefon: 733 732 344, e-mail: projekce.vak@gmail.com			
Projektant: Ing. Liběna Knapová		Spolupráce:	
Stavebník / investor:		Město Kolín Karlovo nám. 78, 280 02 Kolín	
Stupeň		Dokumentace pro změnu stavby před dokončením	
Akce		REKONSTRUKCE KANALIZAČNÍ STOKY CHVc, UL. ZLIČSKÁ - KŘÍŽOVATKA S UL. VELTRUBSKÁ, KOLÍN	
Obsah		VZOROVÝ PŘÍČNÝ ŘEZ KANALIZACE	
		Datum	02/2023
		Zakázka:	02/2021
		Měřítko	1:20
		Výkres:	Paré:
		D2	