

Nela

Ze dne: 06.10.2023  
Číslo jednací: 7817/23  
Naše značka: 180/23  
Vyřizuje: Olga Krčmářová  
Tel.: 607 301 906  
E-mail: olga.krcmarova@energiekolín.cz  
Datum: 06.10.2023

Vodohospodářský rozvoj a  
výstavba a.s.  
Laburdová Kateřina  
Nábřežní 90/4  
150 000 Praha

**Věc:**

VOYJÁDRĚNÍ K AKCI: **Revitalizace tůní při pravém břehu Pekelského potoka u obce Radovesnice I**  
MÍSTO: **k.ú. Radovesnice I, Zibohlavý**  
STUPEŇ PD: **DUR+DSP**  
PROJEKTANT: **Vodohospodářský rozvoj a výstavba a.s., Nábřežní 90/4, 150 00 Praha 5**  
INVESTOR: **Město Kolín, Karlovo náměstí 78, 280 02 Kolín**

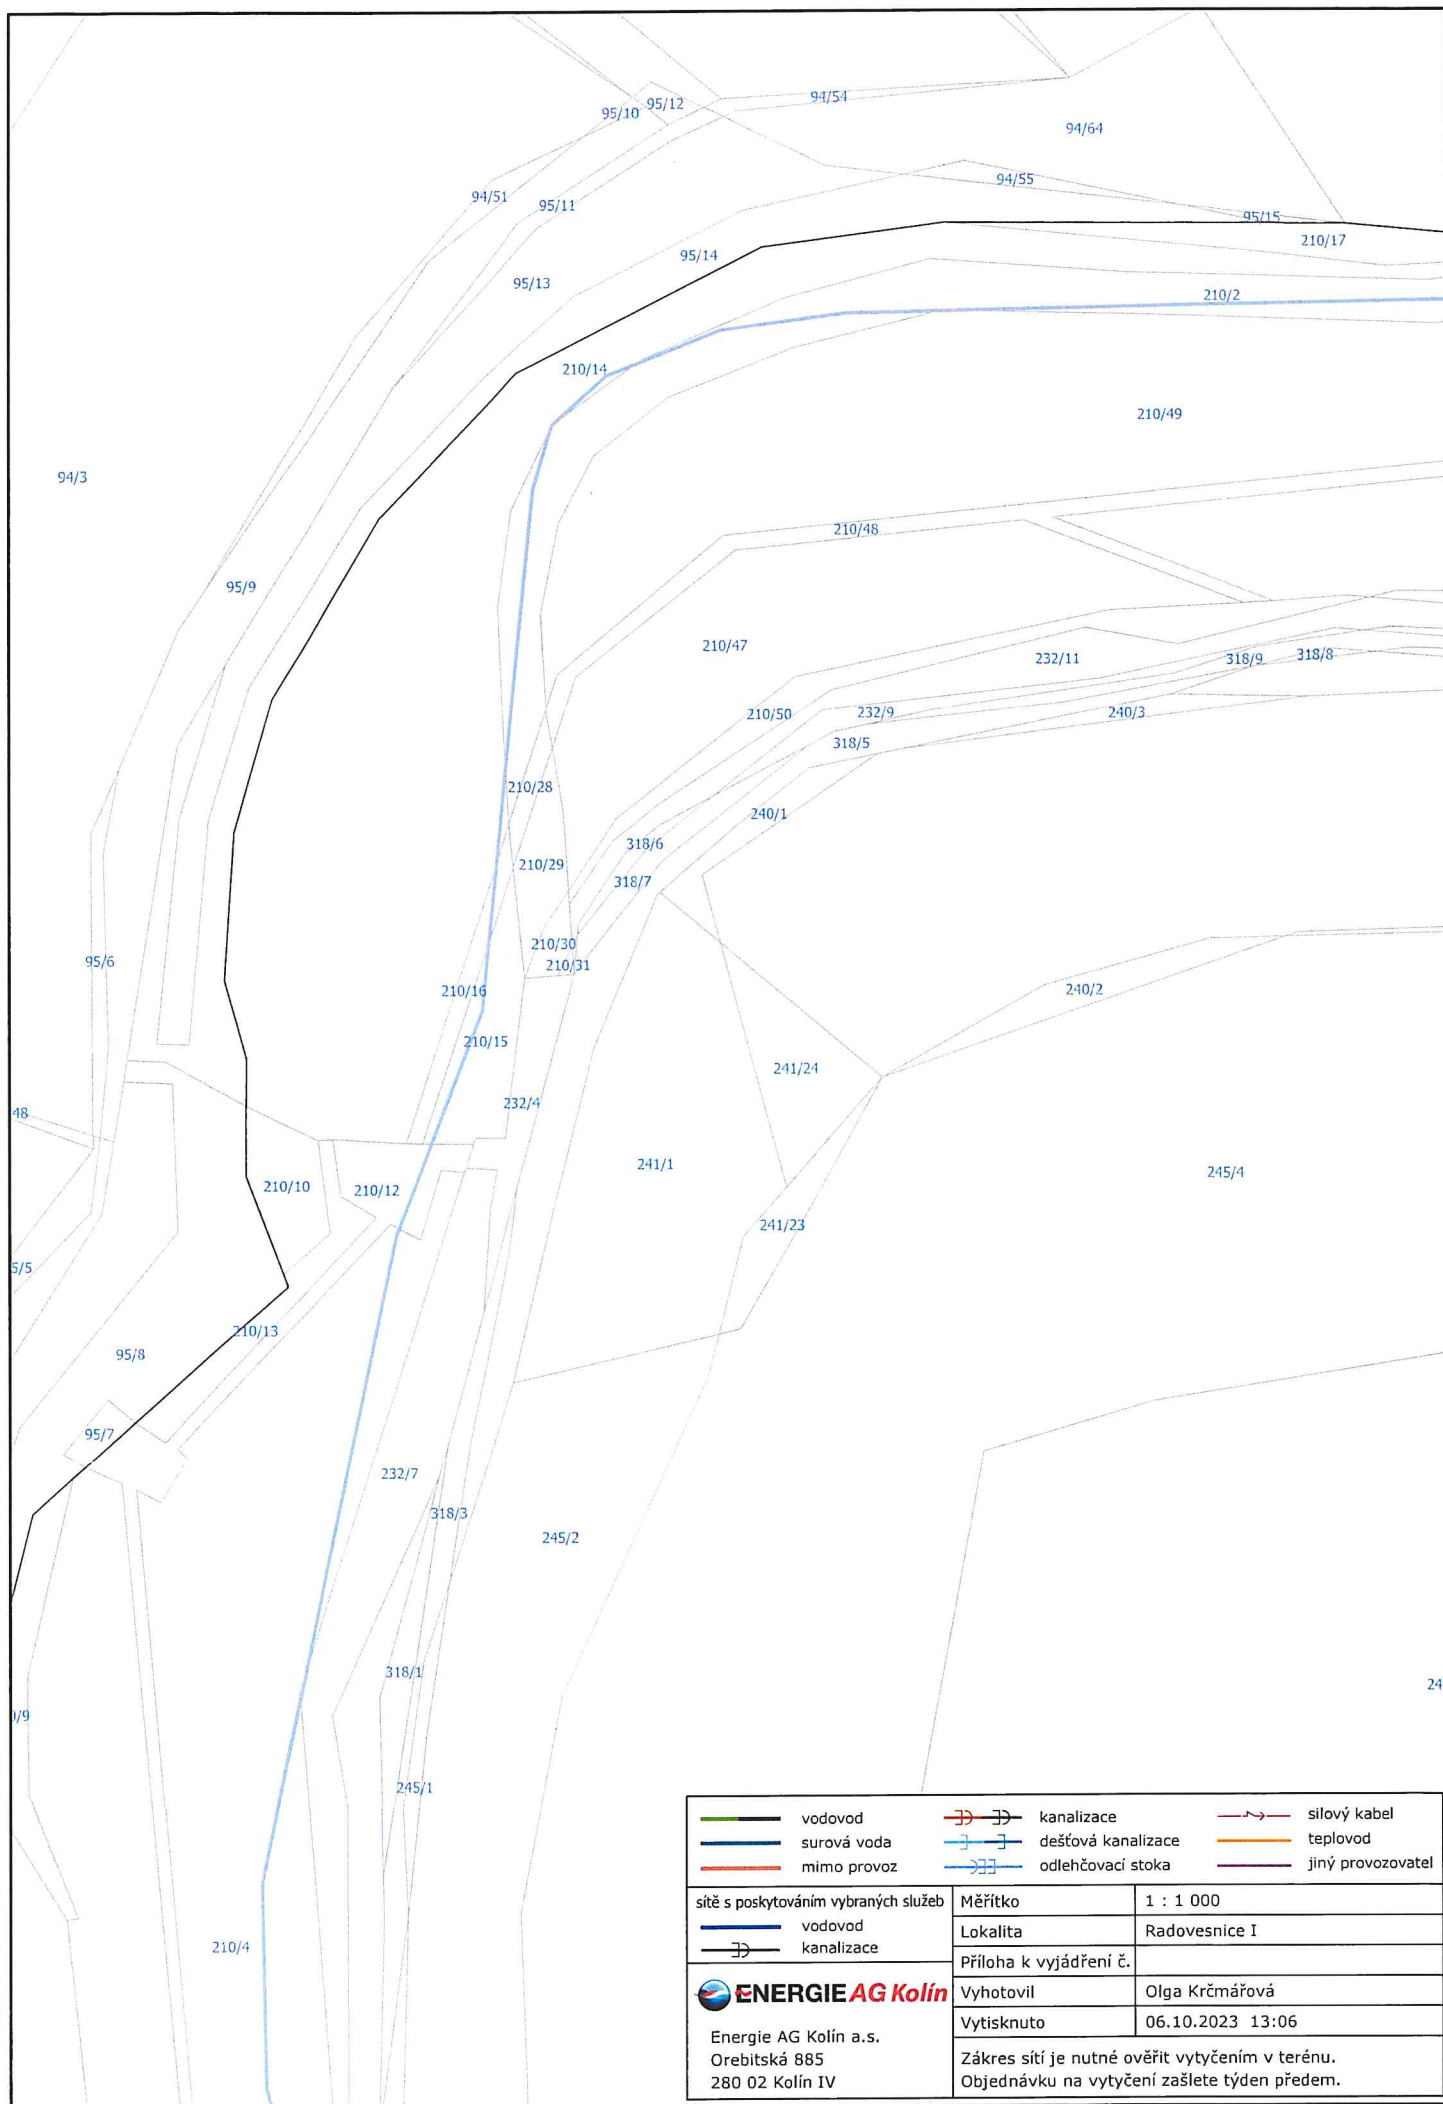
V přiložené situaci je zakresleno Vaše zájmové území. V zájmovém území se nenachází žádné sítě ani jiná zařízení ve správě naší společnosti.



Toto vyjádření společnosti Energie AG Kolín a.s. má platnost 2 roky ode dne vydání.

S pozdravem

**ENERGIE AG** (33)  
Kolín a.s.  
Orebitská 885, 280 02 Kolín IV  
IČ: 47538457 • DIČ: CZ47538457

Olga Krčmářová  
technický pracovník



 vodovod	 kanalizace	 silový kabel
 surová voda	 dešťová kanalizace	 teplovod
 mimo provoz	 odlehčovací stoka	 jiný provozovatel
sítě s poskytováním vybraných služeb	Měřítko	1 : 1 000
 vodovod	Lokalita	Radovesnice I
 kanalizace	Příloha k vyjádření č.	
 <b>ENERGIE AG Kolín</b>	Vyhotovil	Olga Krčmářová
Energie AG Kolín a.s. Orebitská 885 280 02 Kolín IV	Vytisknuto	06.10.2023 13:06
	Zákres sítě je nutné ověřit vytyčením v terénu. Objednávku na vytyčení zašlete týden předem.	