



NOVÝ STAV A REKONSTRUKCE ČS – MOKRÁ JÍMKA
VÝMĚNA TECHNOLOGIE


PŮDORYSNÉ POHLEDY ČS
PŮDORYS NA KÁTĚ 195,6 m n. m.
1:50

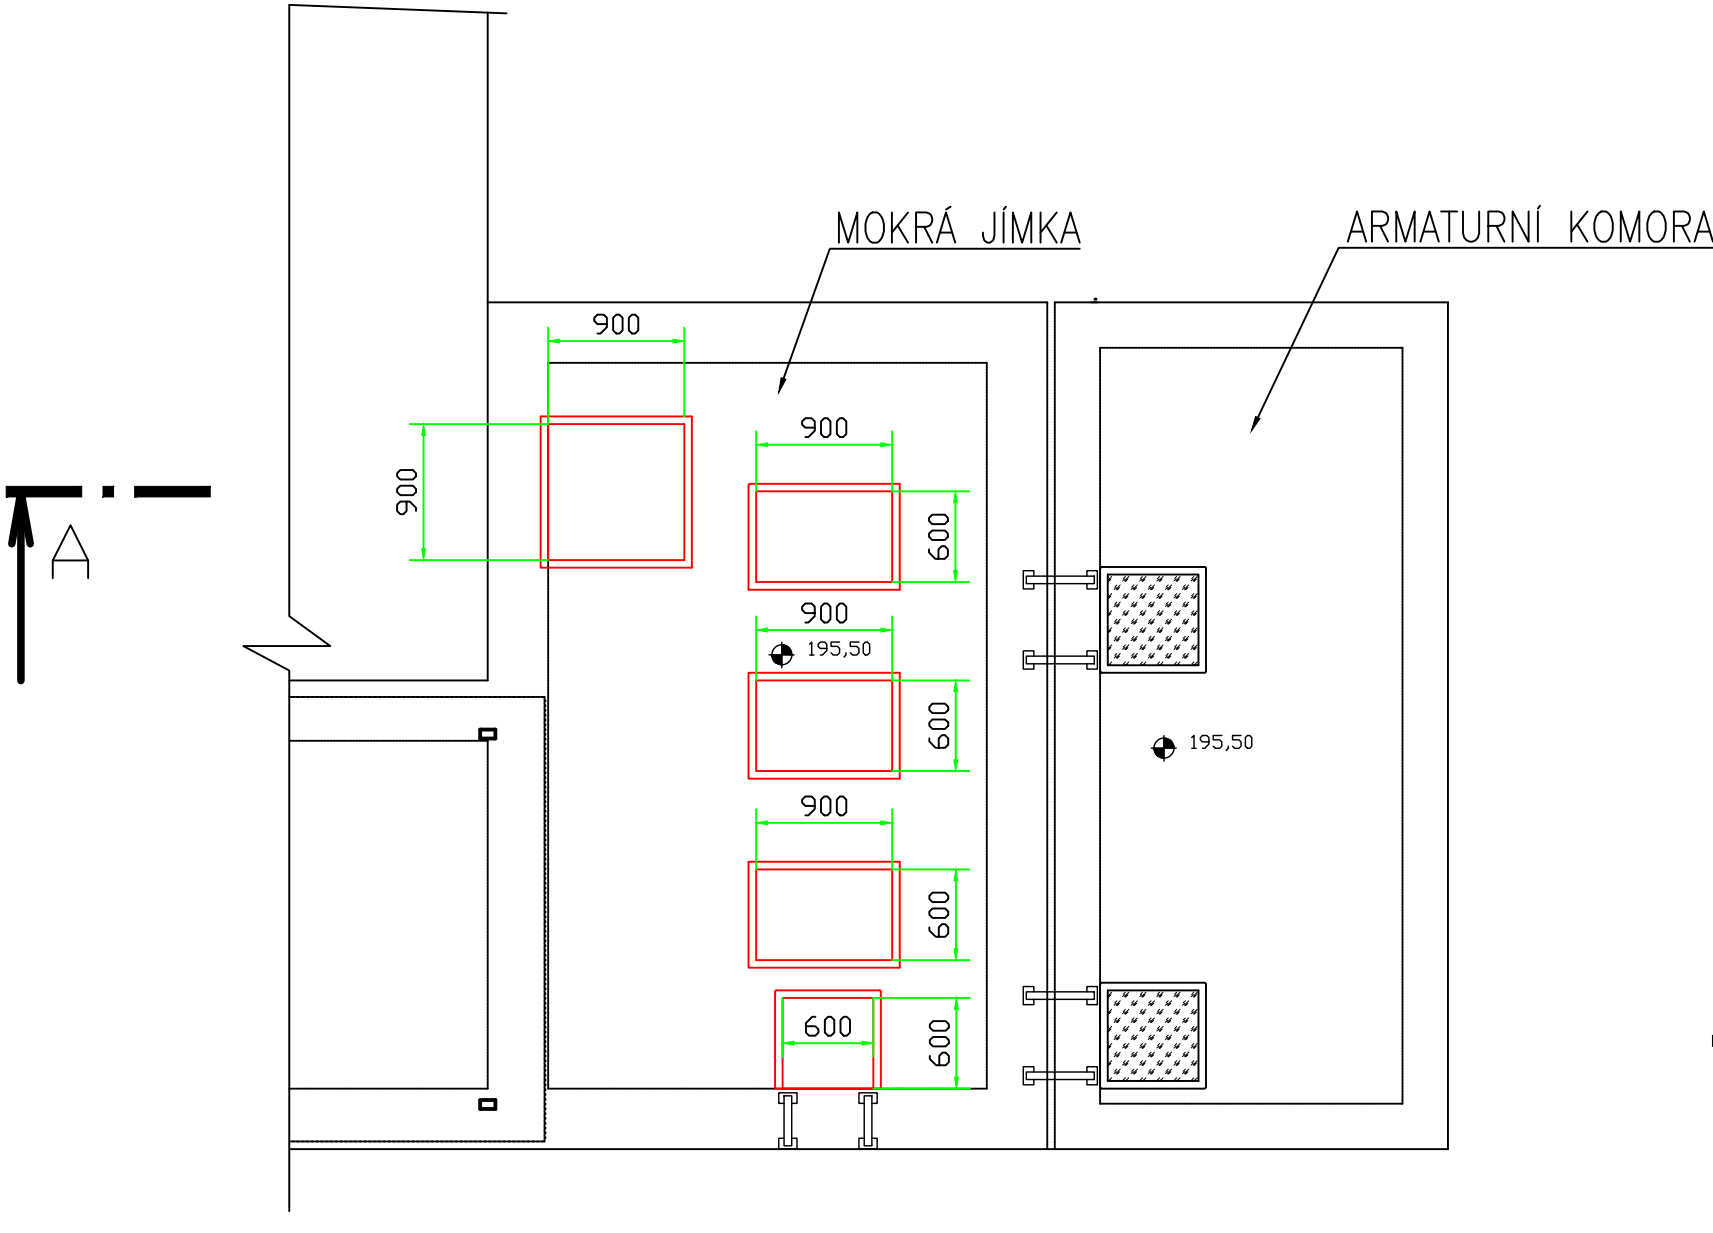


PŮDORYS NA KÁTĚ 193,85 m n. m.
1:50

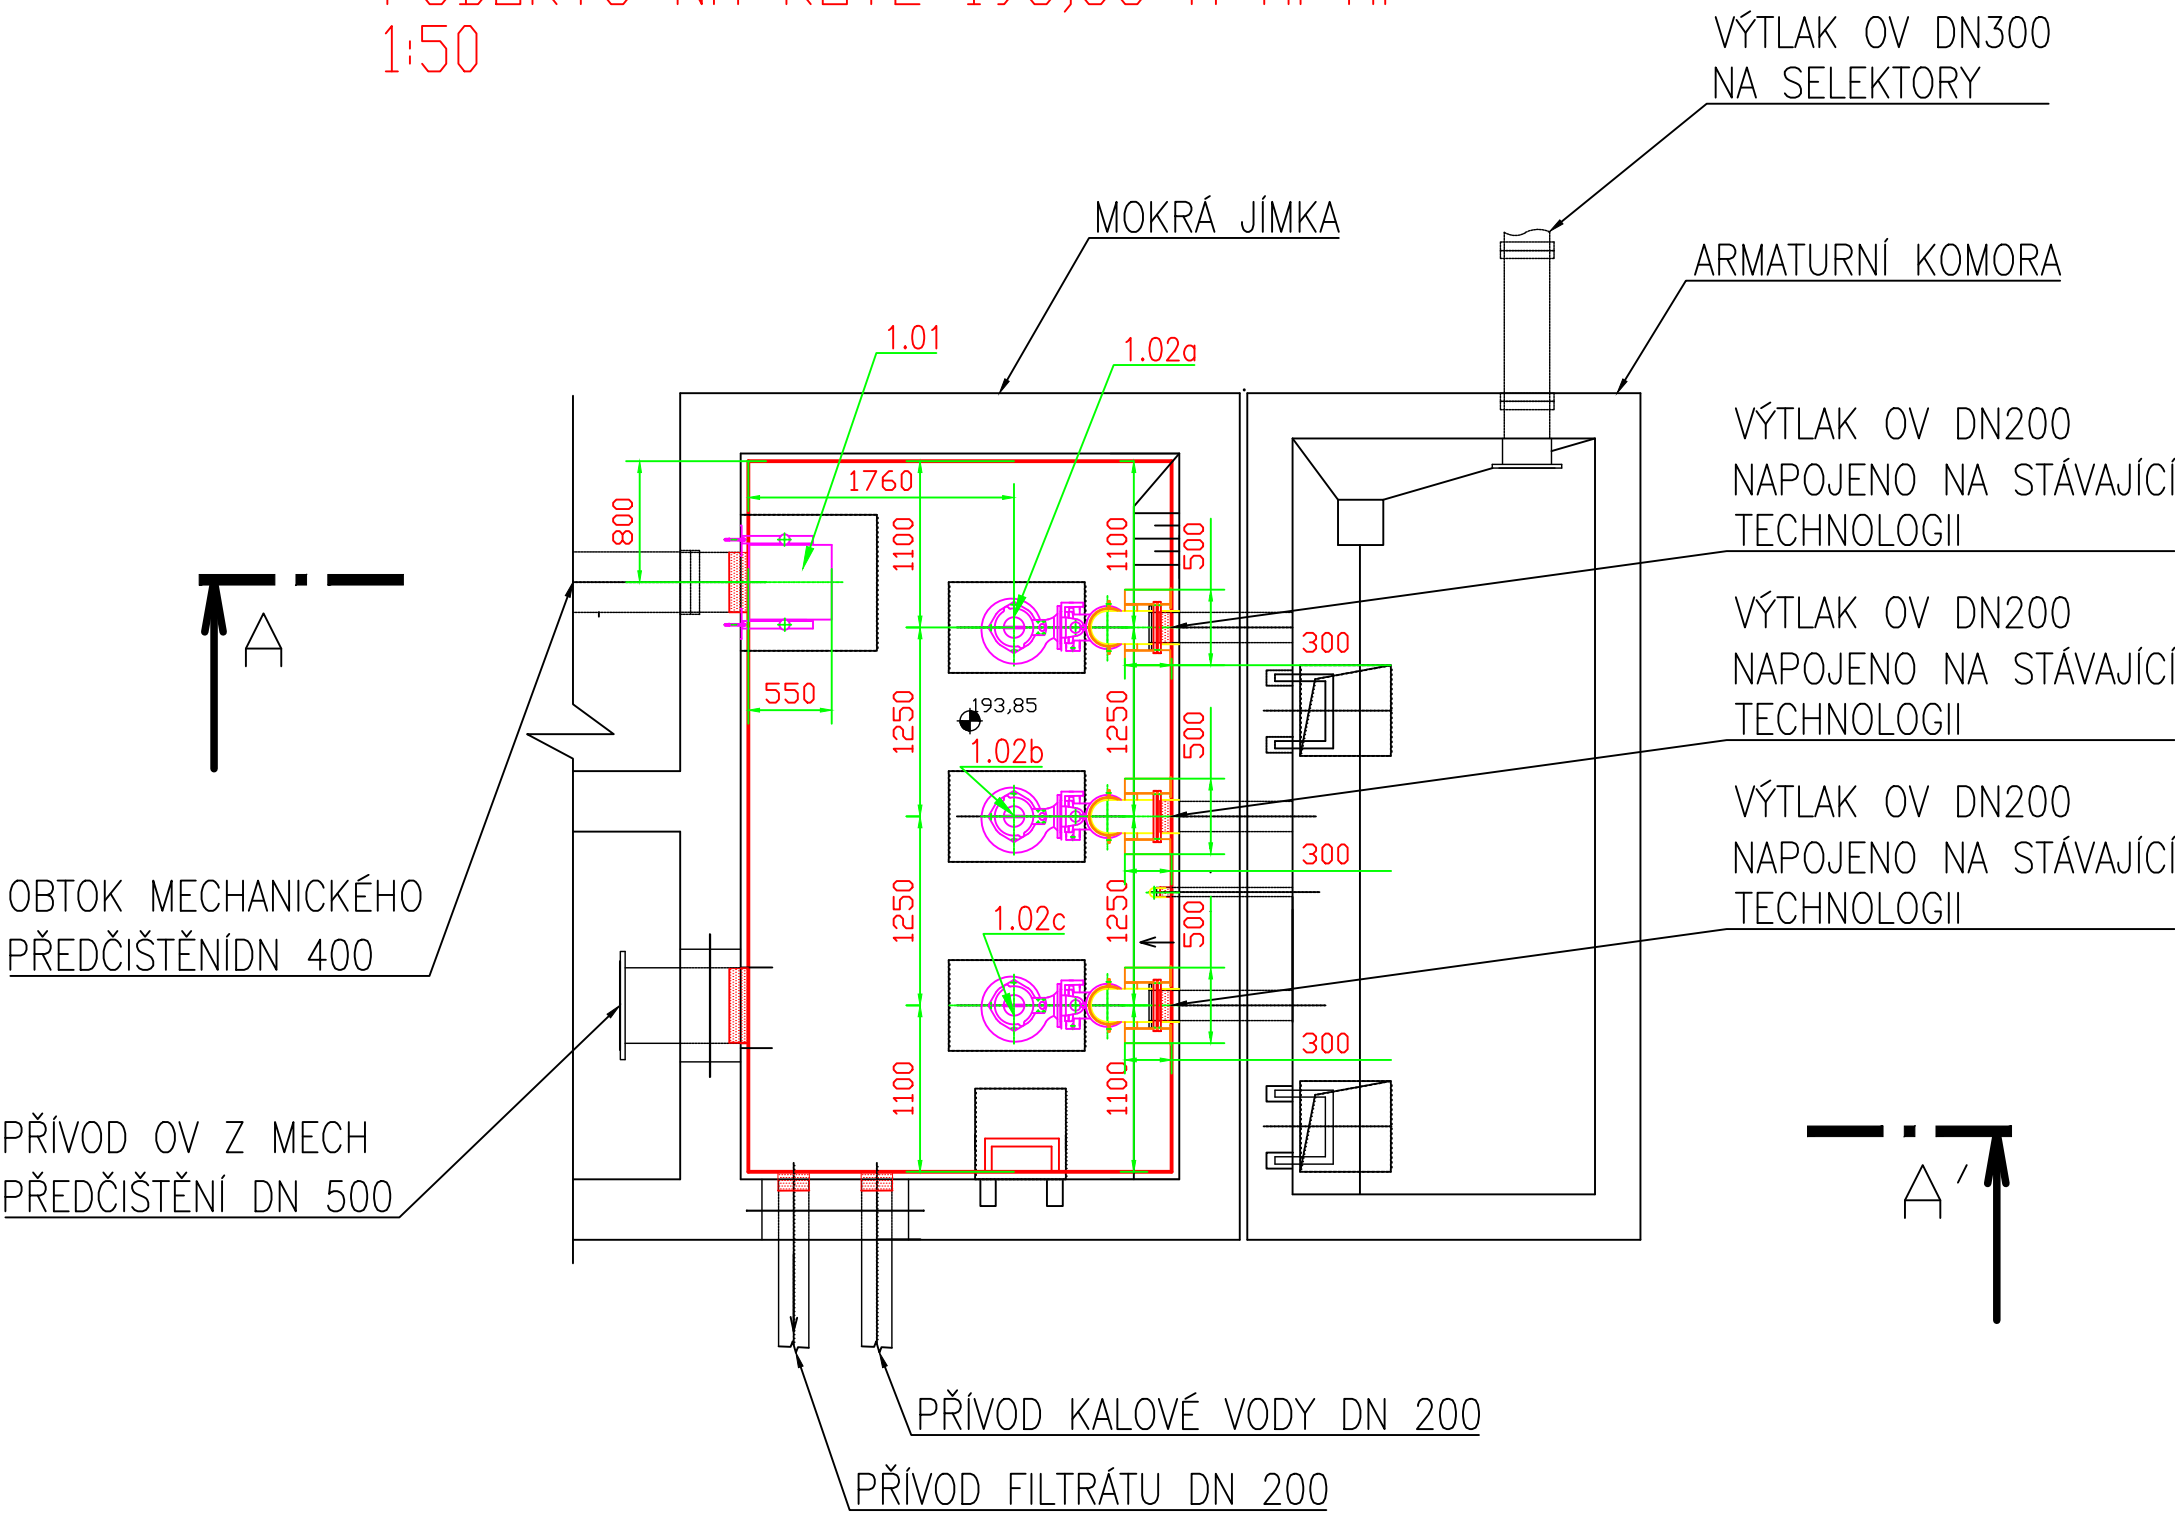

ŘEZ A-A'
1:50

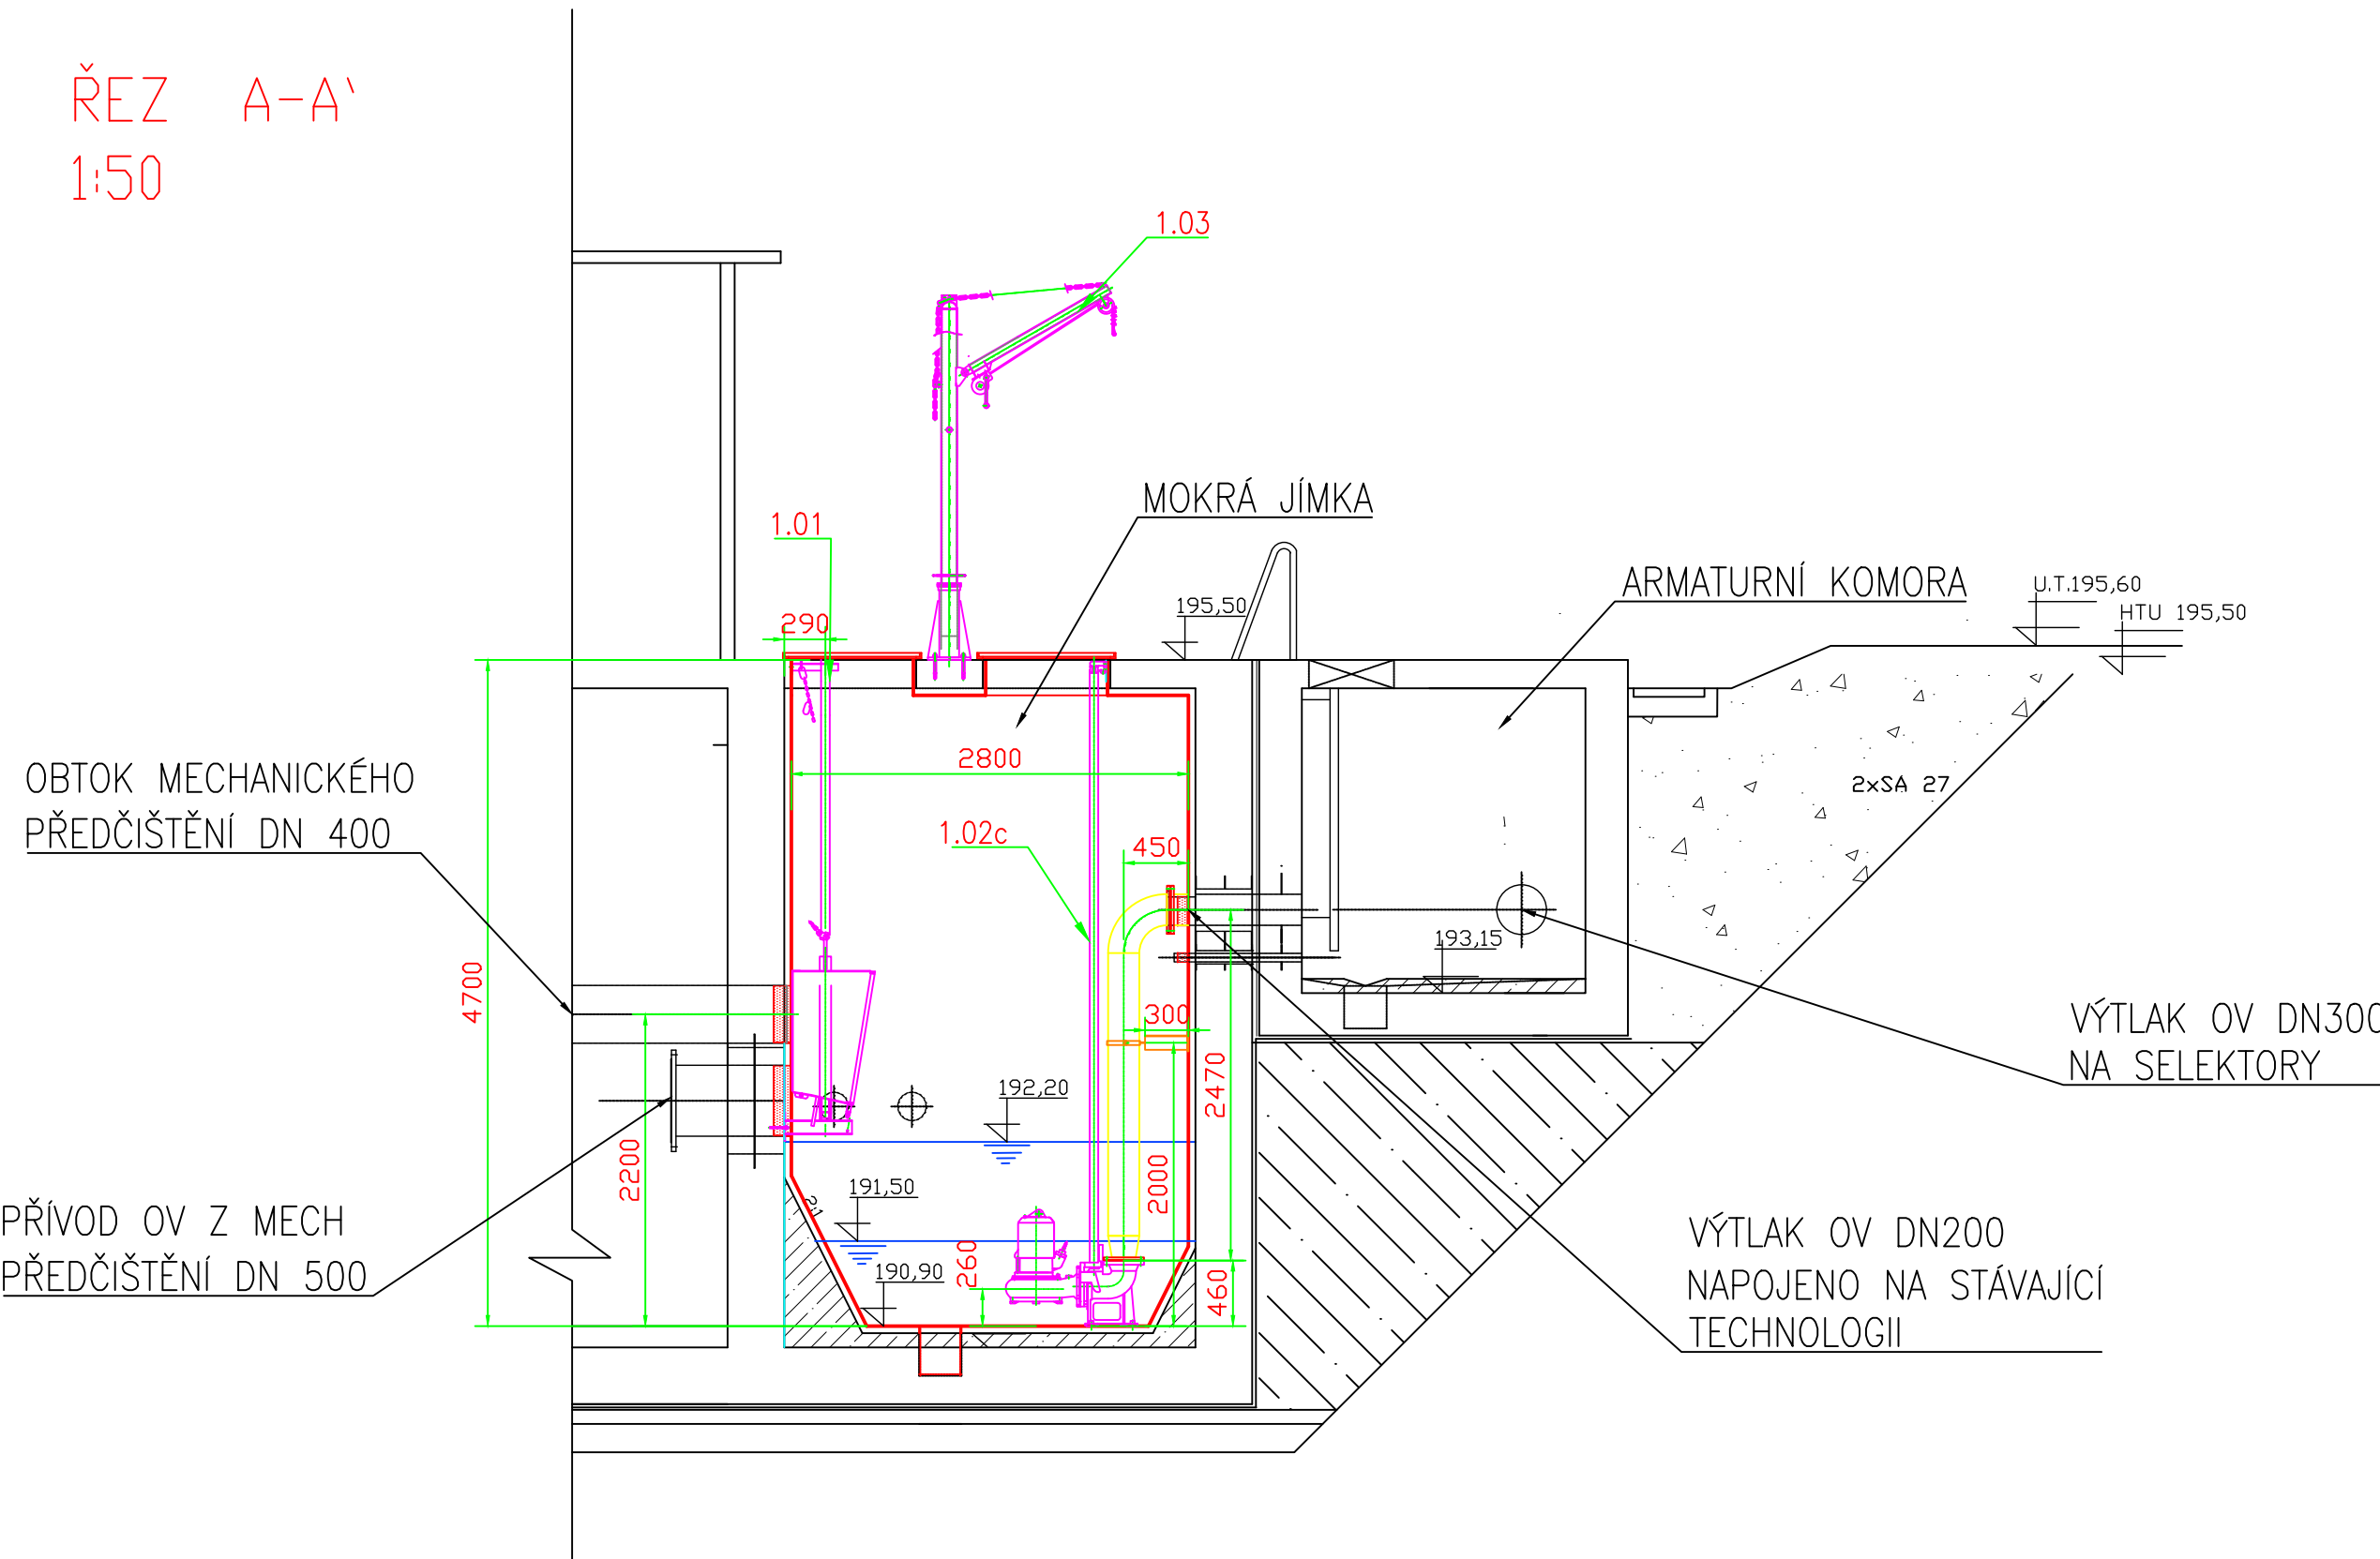

±0,0 = 195,50 m n.m.

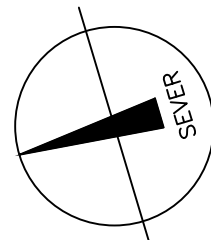

Výškový systém Balt p.v.			Souřadný systém S-JTSK		
6					
5					
4					
3					
2	ČISTOPIS	18.01.2024	Ing. Kubová, Ph.D.		
1	VERZE K PROJEDNÁNÍ	19.12.2023	Ing. Kubová, Ph.D.		
REVIZE	POPIS	DATUM	SCHVÁLIL		

Sweco a.s. Táborská 31, 140 16 Praha 4 IČO: 26475081 www.sweco.cz	VYPRACOVAL	Alterová
	PROJEKTANT	Alterová
	HL. PROJEKTANT	Ing. Kubová, Ph.D.
	TECH. KONTROLA	Bc. Braun
OBJEDNATEL: Město Kolín	ŘEDITEL DIVIZE	Ing. Hanák
	ČÍSLO ZAKÁZKY	11 7102 04 04
	STUPEŇ	DPS
	DATUM	12/2023
ČOV TPCA Kolín	FORMÁT	A4
	MĚŘÍTKO	1:50
	ARCHIVNÍ ČÍSLO	008329/23/1
	ČÁST:	Strojné-technologická část.
PŘÍLOHA: PS01 Půdorysy a řez	SOIPS	PS
	ČÍSLO PŘÍLOHY	D.2.1.3

Tato dokumentace včetně všech příloh (s výjimkou dat poskytnutých objednatelům) je duševním vlastnictvím akciové společnosti Sweco a.s. Objednatel této dokumentace je oprávněn ji využít k účelům vyplývajícím z uzavřené smlouvy bez jakéhokoli omezení. Jiné osoby (jak fyzické, tak právnické) nejsou bez předchozího výslovného souhlasu objednatele oprávněny tuto dokumentaci ani její část jakkoli využívat, kopírovat (ani jejím zpracováním) nebo zveřejňovat dle svých možností.

Poznámka: Podpisy zpracovatelů jsou připojeny pouze k výřizku čísto 01 nebo originálu přílohy (matrice).

Název souboru: D.2.1.3.1 PS01 Půdorysy a řez_jako DPS.dwg

