



- LEGENDA:
- KABEL POD OMÍTKOU
 - FUNKČNÍ KABEL VE FUNKČNÍM KABELOVÉM ŽLABU PŘI POŽÁRU
 - KABEL VE STÁVAJÍCÍM KABELOVÉM ŽLABU
 - KABEL V OCHRANNÉ TRUBCE
 - KABEL V OCHRANNÉ BEZHALEGENOVÉ TRUBCE
 - KABEL V INSTALAČNÍ BEZHALEGENOVÉ LIŠTĚ
 - ZÁSUVKA
 - ROZVÁDĚČ
 - TLAČÍTKO CENTRÁL–STOP
 - TLAČÍTKO TOTAL–STOP
 - STOUPACÍ VEDENÍ

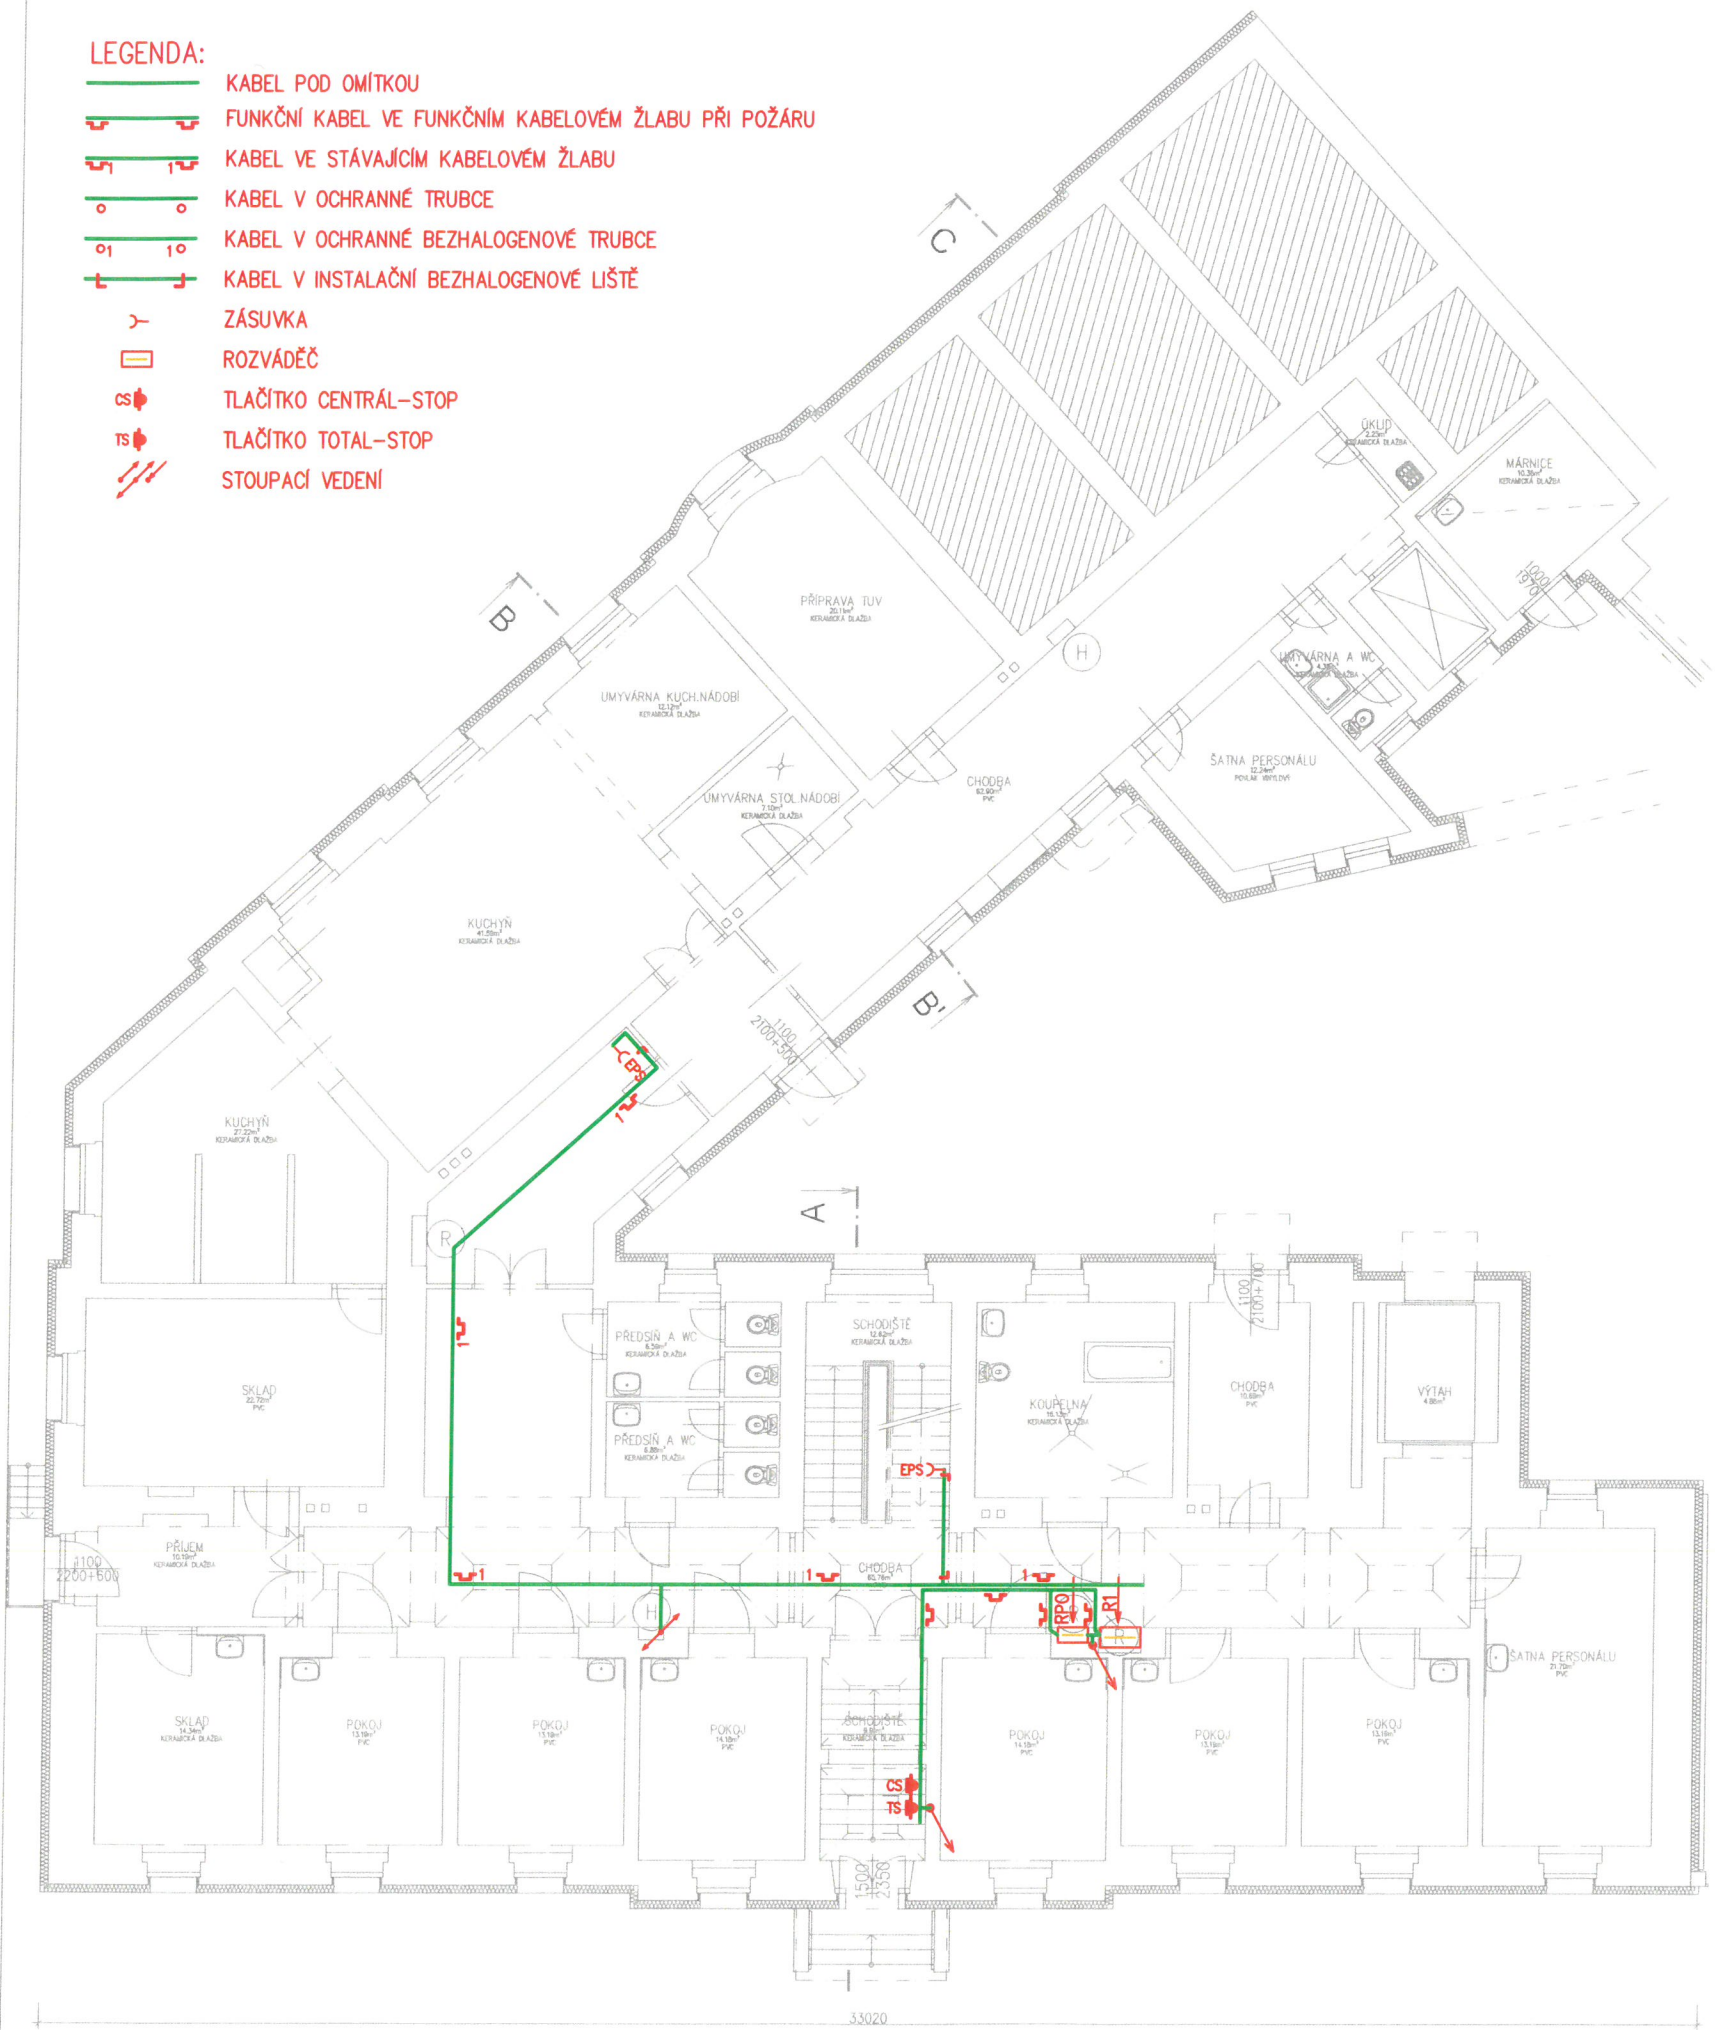

	DATUM / DATE	PODPIS / SIGNATURE
SCHVÁLENO / APPROVED		
SCHVÁLENO S KOMENTÁŘEM / APPROVED WITH COMMENTARY		
NESCHVÁLENO / NOT APPROVED		

INVESTOR / CLIENT Místo: Kolín Karlov nábřeží 75 280 12 Kolín 1 tel: +420 321 748 353 e-mail:	DODAVATEL / CONTRACTOR
--	------------------------

HLAVNÍ PROJEKTANT / CHIEF ENGINEER SATER - PROJEKT s.r.o. Plynářská 671 280 02 Kolín 2 tel: +420 321 717 203, fax: +420 321 717 204 e-mail: info@sater-projekt.cz	PROJEKTANT ČÁSTI / DESINGER OF PART Oktherm s.r.o. Ovčárecká 638 280 02 Kolín V tel: 321 713 123 e-mail: oktherm@oktherm.cz
--	--

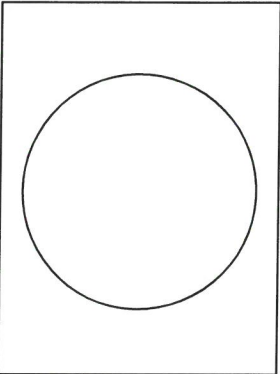

4							
3							
2							
1							
0	04. 2024	PRVNÍ VÝTISK / 1ST PRINTING	P. KOLÁČNÝ	P. KOLÁČNÝ	P. DUSÍLEK	ING. GREINAR	ING. DOBIÁŠ
č. No.	DATUM / DATE	POPIS / DESCRIPTION	NAVRHL / DESIGNED	ZPRACOVAL / EXECUTED	KONTROLOVAL / CHECKED	KONTROLA PO / CHECK OF F. SAF.	SCHVÁLIL / APPROVED
REVIZE / REVISION							

STAVBA / CONSTRUCTION	DOMOV SENIORŮ - AKTUALIZACE EPS A PBŘ			<div>SATER PRO EKT</div>	
MÍSTO STAVBY / LOCATION	KOLÍN, NAD ZASTÁVKOU 64				
ČÁST PROJEKTU / PART OF PROJECT	D - DOKUMENTACE TECHNICKÝCH A TECHNOLOGICKÝCH ZAŘÍZENÍ				
DÍL PROJEKTU / SECTION OF PROJECT	D.1 - DOKUMENTACE STAVEBNÍHO OBJEKTU				
PROFESE / BRANCH	D.1.4 - TECHNIKA PROSTŘEDÍ STAVEB D.1.4.7 - ZAŘÍZENÍ SILNOPROUDÉ ELEKTROTECHNIKY			POČET A4 2	
OBJEKT / UNIT				STUPĚŇ / LEVEL DSP/DPS	
DRUH VÝKRESU / KIND OF DRAWING	PŮDORYS 1.NP			SOUBOR / FILE	
MĚŘÍTKO / SCALE	ČÍSLO KOPIE / COPY No.	ZAKÁZKOVÉ ČÍSLO / JOB No.	ČÍSLO DOKUMENTU / DOCUMENT NUMBER	REVIZE	
1:150		056 84 - 24	D147b - 002	0	
		SPISOVÁ ZNAČKA OR: C.21233 - MĚST. SOUD V PRAZE			