


	DATUM / DATE	PODPIS / SIGNATURE
SCHVÁLENO / APPROVED		
SCHVÁLENO S KOMENTÁŘEM / APPROVED WITH COMMENTARY		
NESCHVÁLENO / NOT APPROVED		

--


INVESTOR / CLIENT Město Kolín Karlovo náměstí 78 280 12 Kolín 1 tel: +420 321 748 353 e-mail:	DODAVATEL / CONTRACTOR
---	-------------------------------

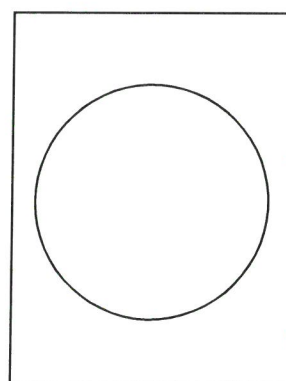

HLAVNÍ PROJEKTANT / CHIEF ENGINEER SATER - PROJEKT s.r.o. Plynářská 671 280 02 Kolín 2 tel: +420 321 717 203, fax: +420 321 717 204 e-mail: info@sater-projekt.cz	PROJEKTANT ČÁSTI / DESINGER OF PART Oktherm s.r.o. Ovčárecká 638 280 02 Kolín V tel: 321 713 123 e-mail: oktherm@oktherm.cz
---	--

4							
3							
2							
1							
0	04. 2024	PRVNÍ VÝTISK / 1ST PRINTING	P. KOLAČNÝ	P. KOLAČNÝ	P. DUSÍLEK	ING. GREMAR	ING. DOBIÁŠ
Č. No.	DATUM / DATE	POPIS / DESCRIPTION	NAVRHL / DESIGNED	ZPRACOVAL / EXECUTED	KONTROLOVAL / CHECKED	KONTROLA PO / CHECK OF F. SAF.	SCHVÁLIL / APPROVED
REVIZE / REVISION							

STAVBA / CONSTRUCTION	DOMOV SENIORŮ - AKTUALIZACE EPS A PBŘ KOLÍN, NAD ZASTÁVKOU 64 D - DOKUMENTACE TECHNICKÝCH A TECHNOLOGICKÝCH ZAŘÍZENÍ D.1 - DOKUMENTACE STAVEBNÍHO OBJEKTU D.1.4 - TECHNIKA PROSTŘEDÍ STAVEB D.1.4.7 - ZAŘÍZENÍ SILNOPROUDÉ ELEKTROTECHNIKY BLOKOVÉ SCHÉMA			<div>SATER PROJEKT</div>	
MÍSTO STAVBY/ LOCATION					
ČÁST PROJEKTU / PART OF PROJECT					
DÍL PROJEKTU / SECTION OF PROJECT					
PROFESE / BRANCH				POČET A4	2
OBJEKT / UNIT	STUPEŇ / LEVEL	DSP/DPS			
DRUH VÝKRESU / KIND OF DRAWING	SOUBOR / FILE				
MĚŘÍTKO / SCALE	ČÍSLO KOPIE / COPY No.	ZAKÁZKOVÉ ČÍSLO / JOB No. 056 84 - 24	ČÍSLO DOKUMENTU / DOCUMENT NUMBER D147b - 004		REVIZE 0
		SPISOVÁ ZNAČKA OR: C.21233 - MĚST. SOUD V PRAZE			

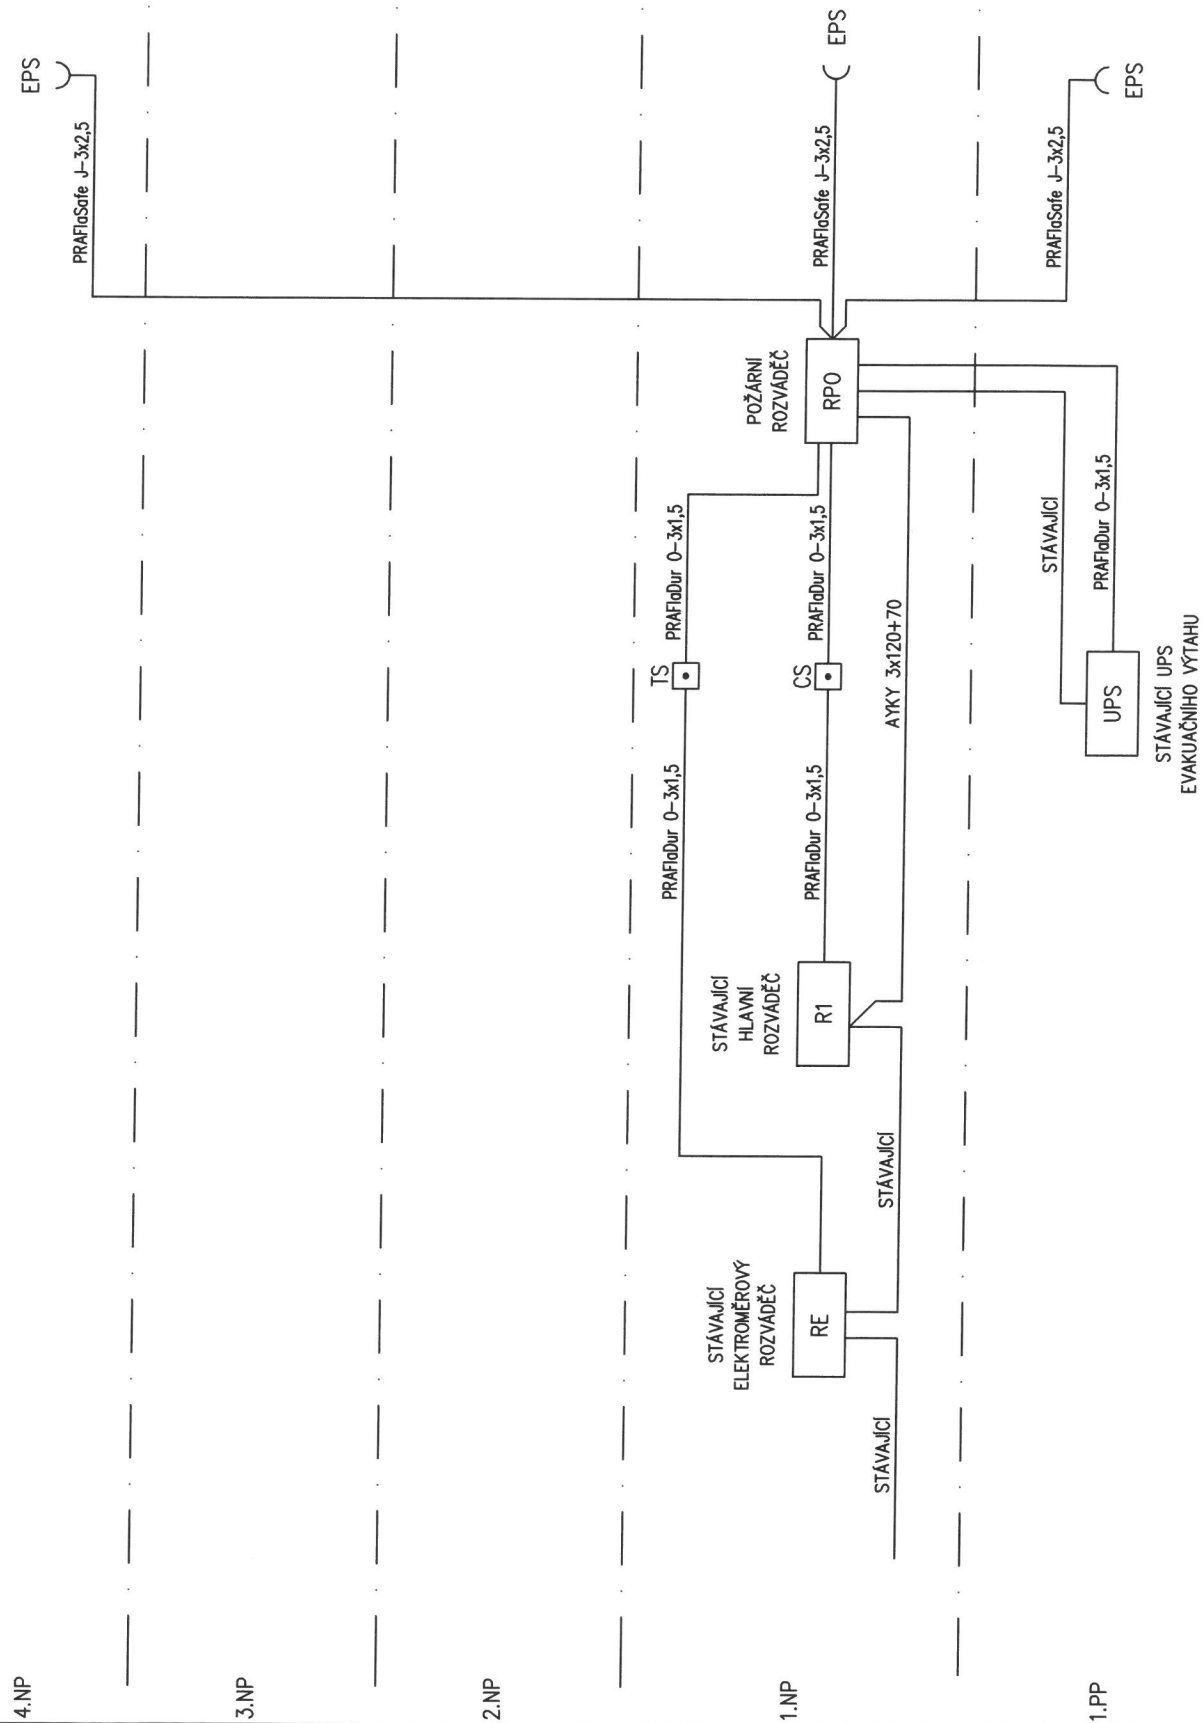[illegible]

Vypracoval:	Koláčný Petr	Datum:	4 / 2024
Kontroloval:	Dusílek Petr	Změna:	
Ok therm s.r.o. Ovčářská 638, 280 00 Kolín V, Tel/fax: 321 713 123			
Část:		EZ	Výkres: BLOKOVÉ SCHÉMA
Akce:		DOMOV SENIORŮ – AKTUALIZACE EPS A PŘR	
		Č. zakázky	Z-04-02
		Listů:	1
		List:	1
		Č.výkr.	04