

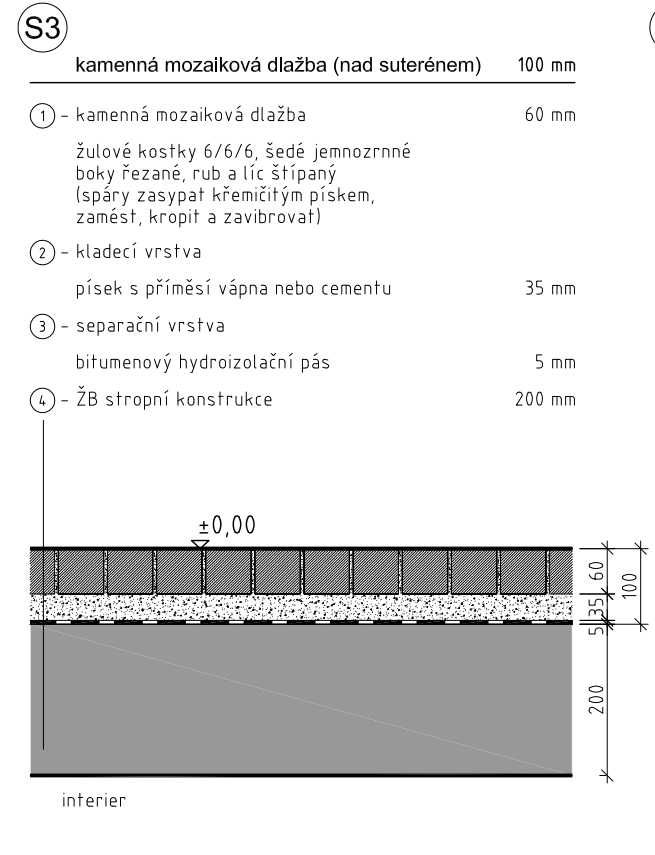
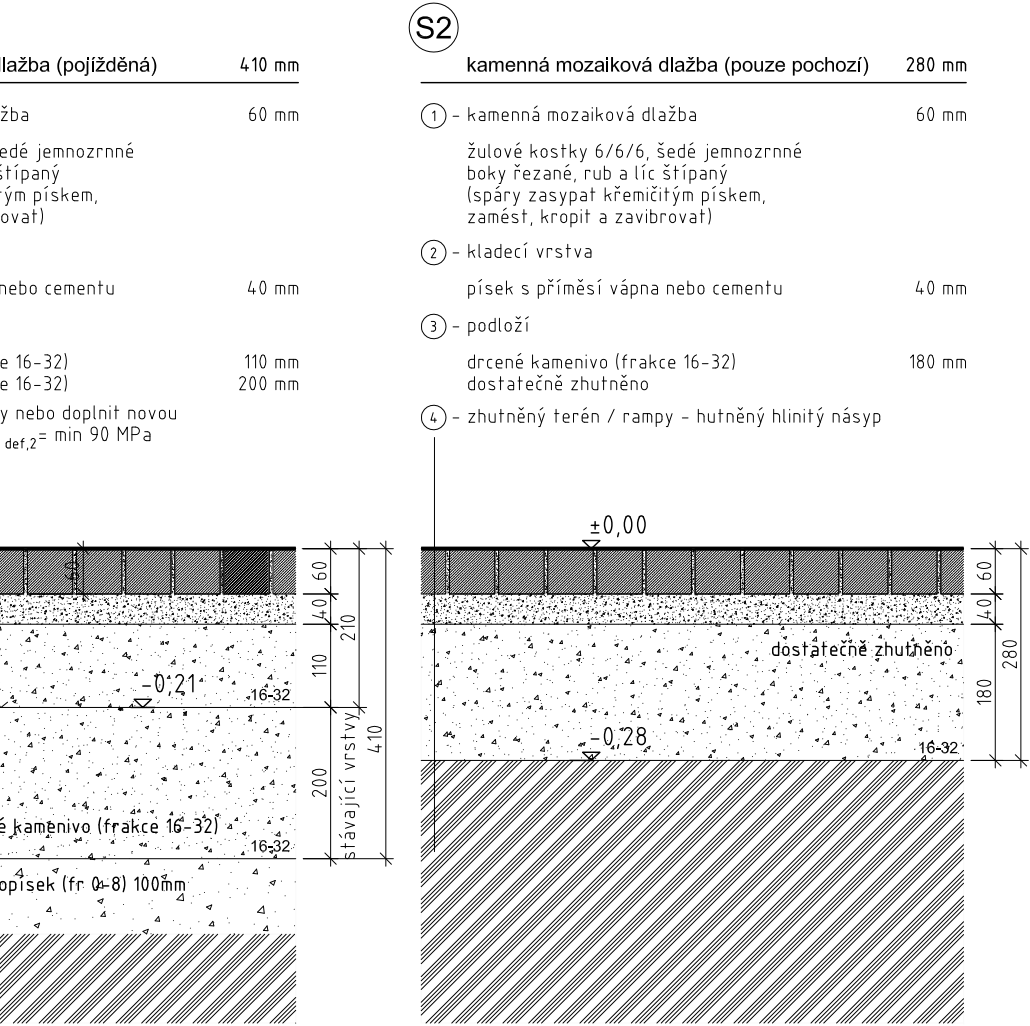
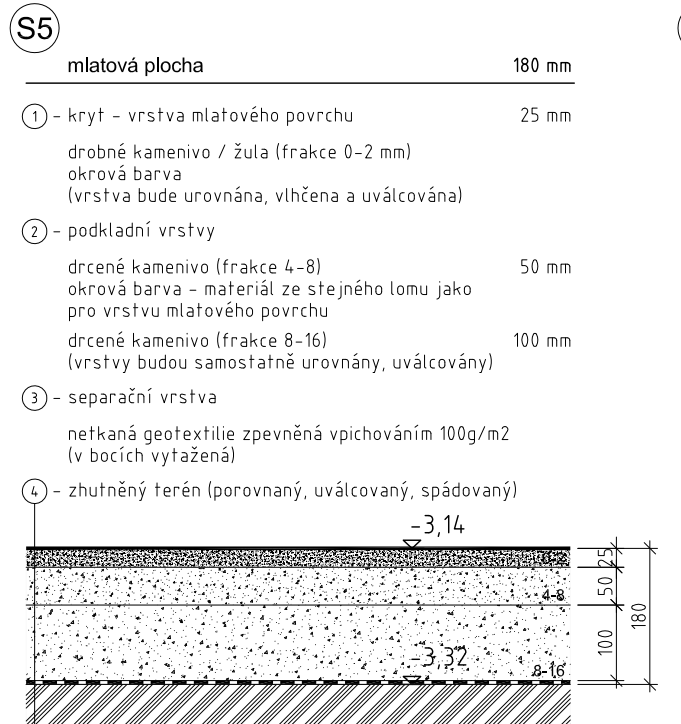




MLATOVÉ PLOCHY

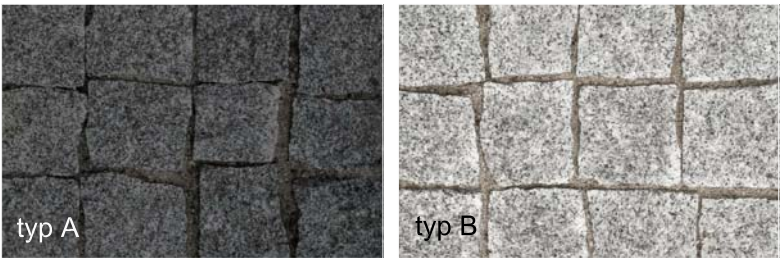

kamenná mozaiková dlažba

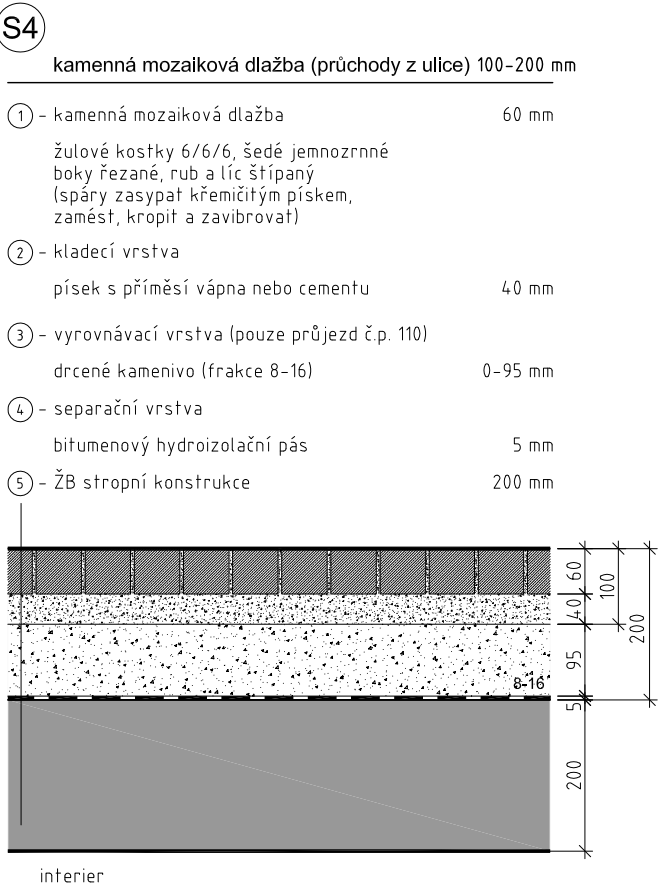

kamenné pískovcové šlapáky

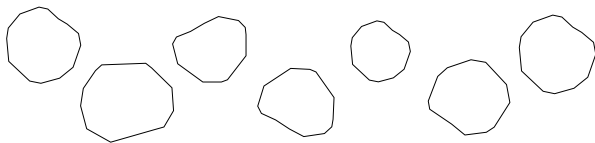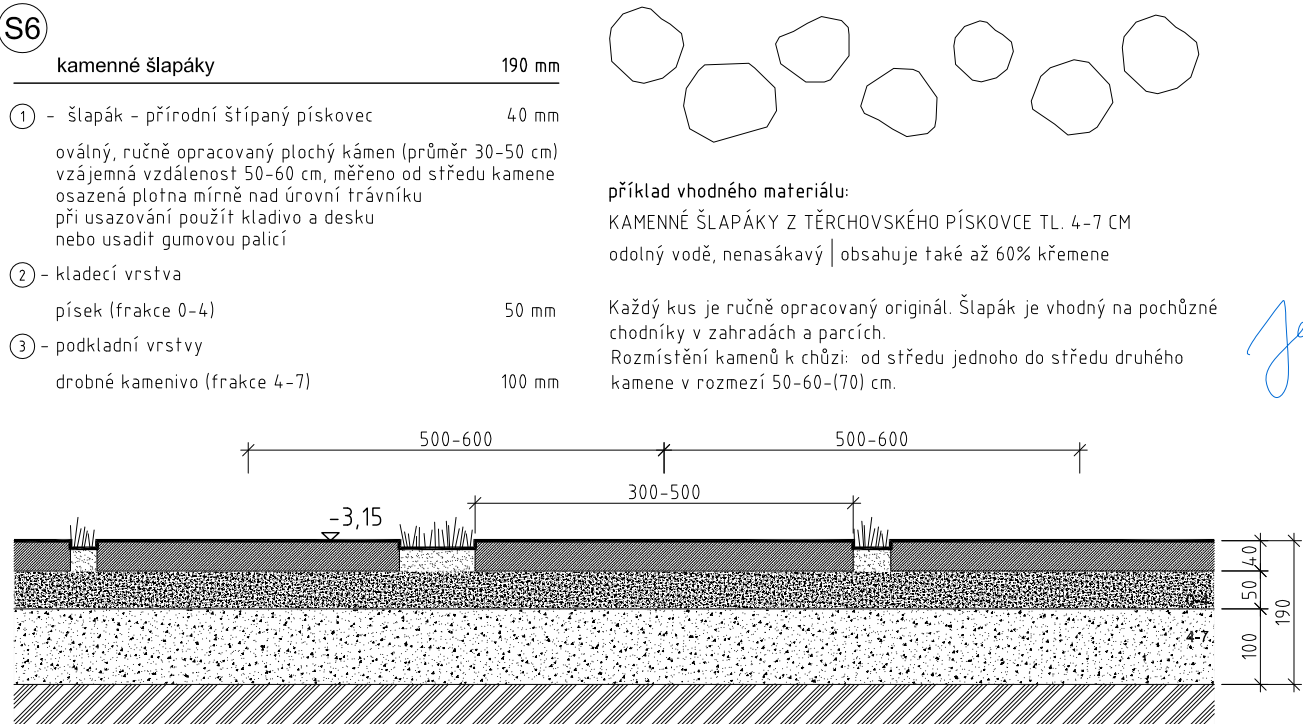

příklad vhodného materiálu:
KAMENNÉ ŠLAPÁKY Z TĚRCHOVSKÉHO PÍSKOVCE TL. 4-7 CM
odolný vodě, nenasákavý | obsahuje také až 60% křemene

Každý kus je ručně opracovaný originál. Šlapák je vhodný na pochůzně chodníky v zahradách a parcích.
Rozmístění kamenů k chůzi: od středu jednoho do středu druhého kamene v rozmezí 50-60-(70) cm.

Jakub Našinec



Souř. systém: JTSK ±0,00 = 208,28	
projekt	ÚPRAVY VEŘEJNÉHO PARTERU A ZAHRADY OBJEKTŮ HUSOVA 69 a 110 - 113, KOLÍN
stavebník	Město Kolín, Karlovo náměstí 78, Kolín I, 280 02 Kolín
část PD	D.1.1 ARCHITEKTONICKO-STAVEBNÍ ŘEŠENÍ
odpovědný projektant	místo stavby Husova 69 a 110 - 113, Kolín
SPORADICAL architektonická kancelář Ing. arch. Jakub Našinec K. Lávičky 978/5, 37007 České Budějovice tel: 608 176 870, jakub.nasinec@sporadical.cz	č. parc. 185/1,185/2,185/3,186/2, 15 katastrální území Kolín [668150]
vypracovala Veronika Sávová tel: 775 041 011, veronika.savova@sporadical.cz	stupeň PD DPS číslo paré
	datum VI/2019
	měřítko 1: 10
název výkresu SKLADBY VENKOVNÍCH POVRCHŮ	č. výkresu 9