




M 1:50

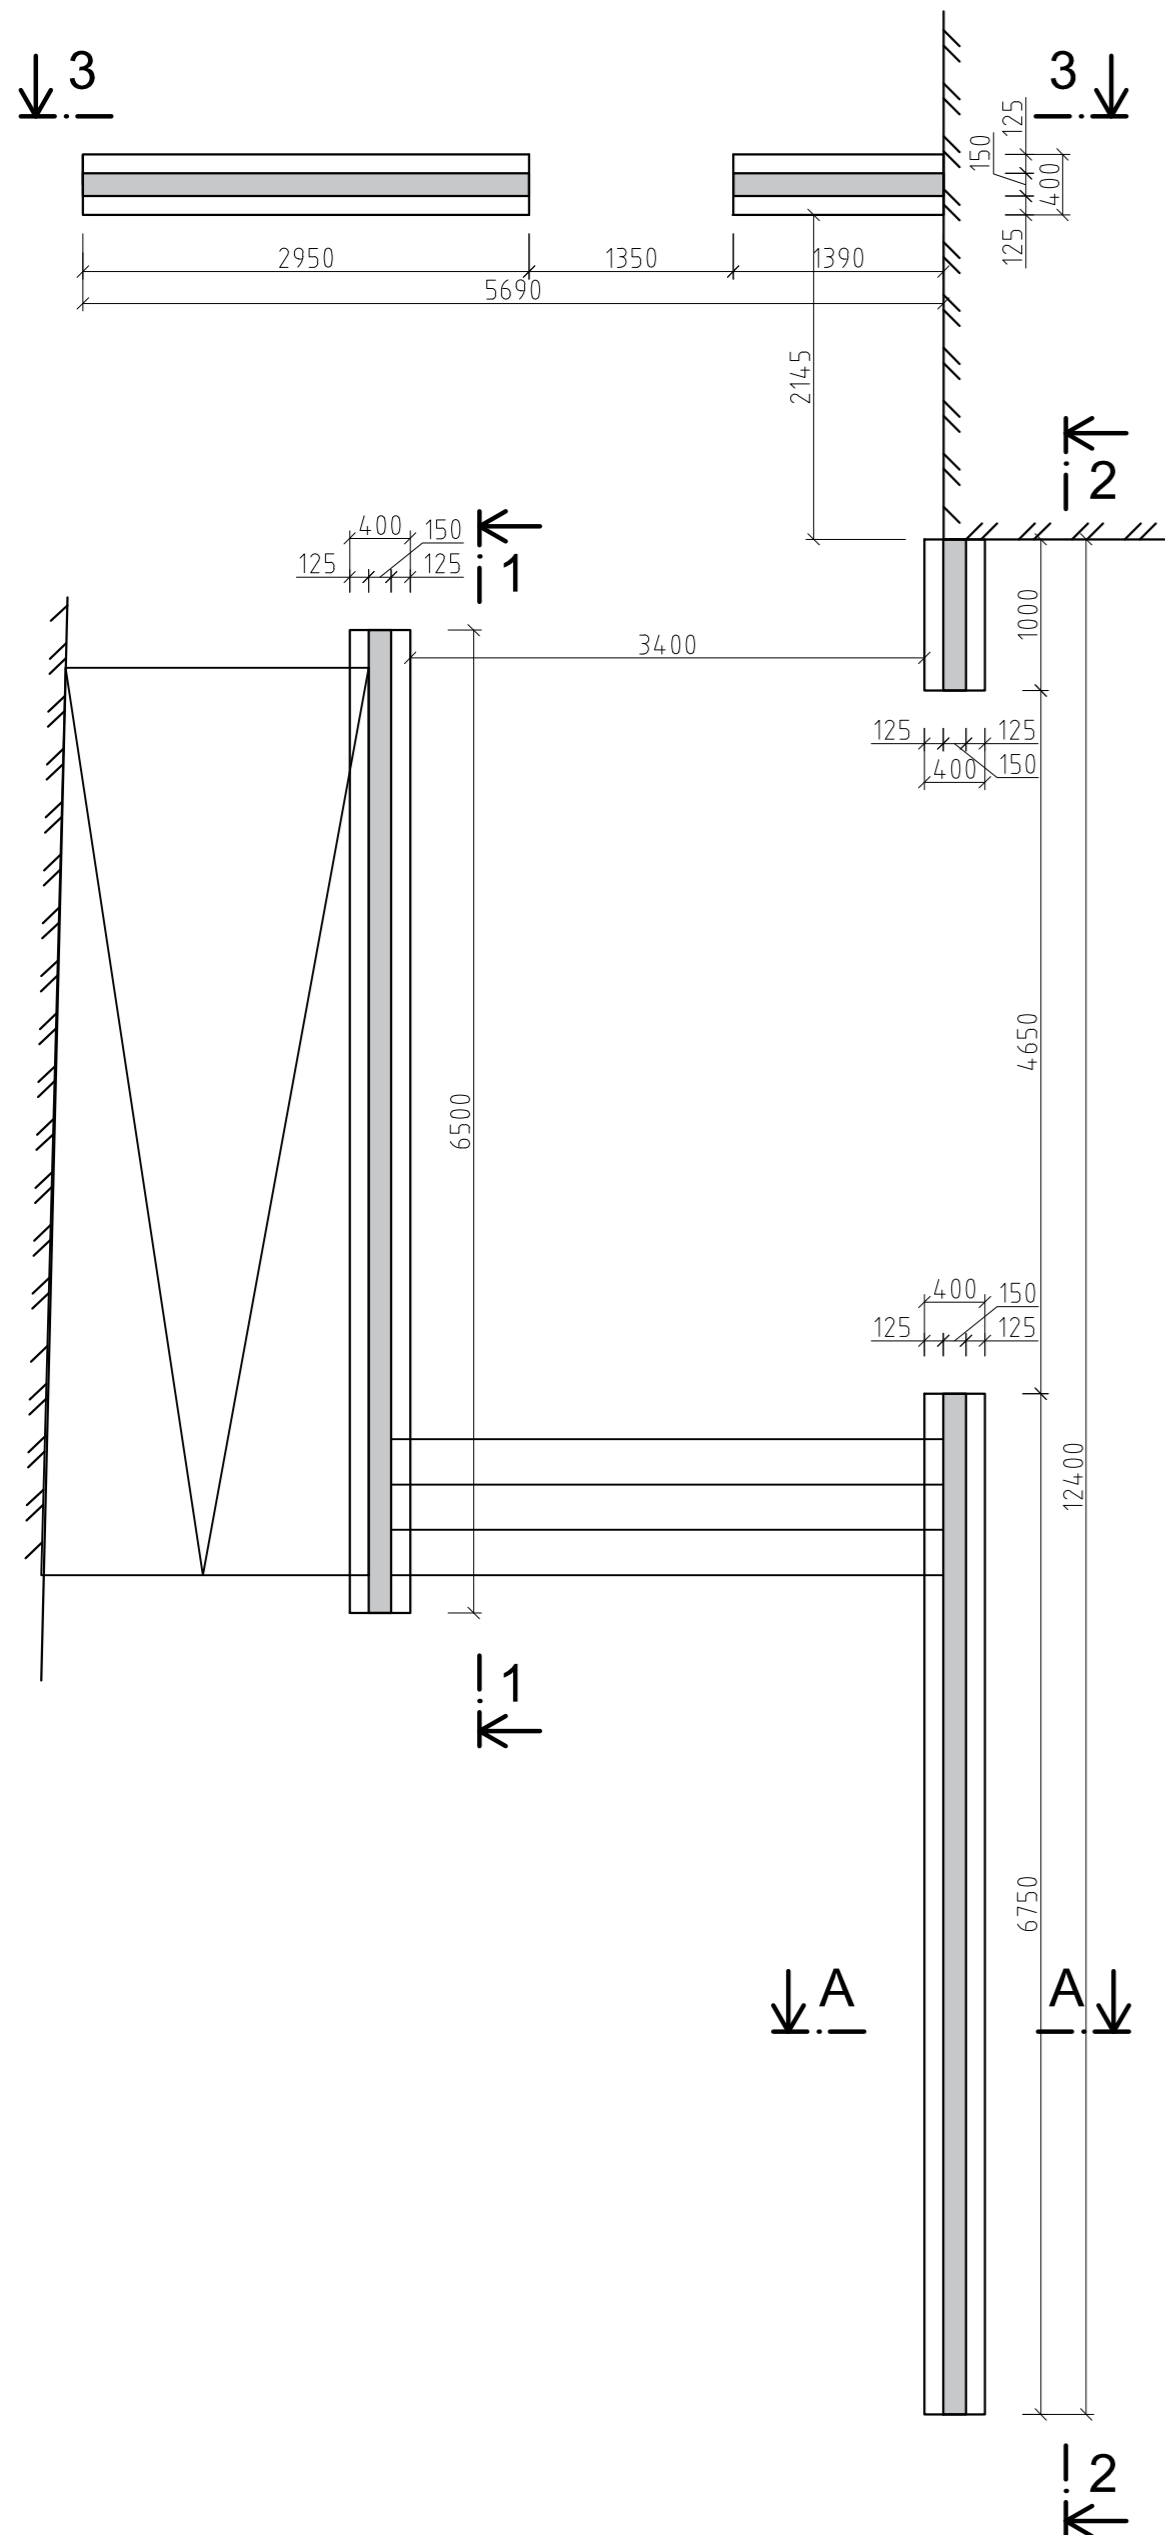


M 1:50

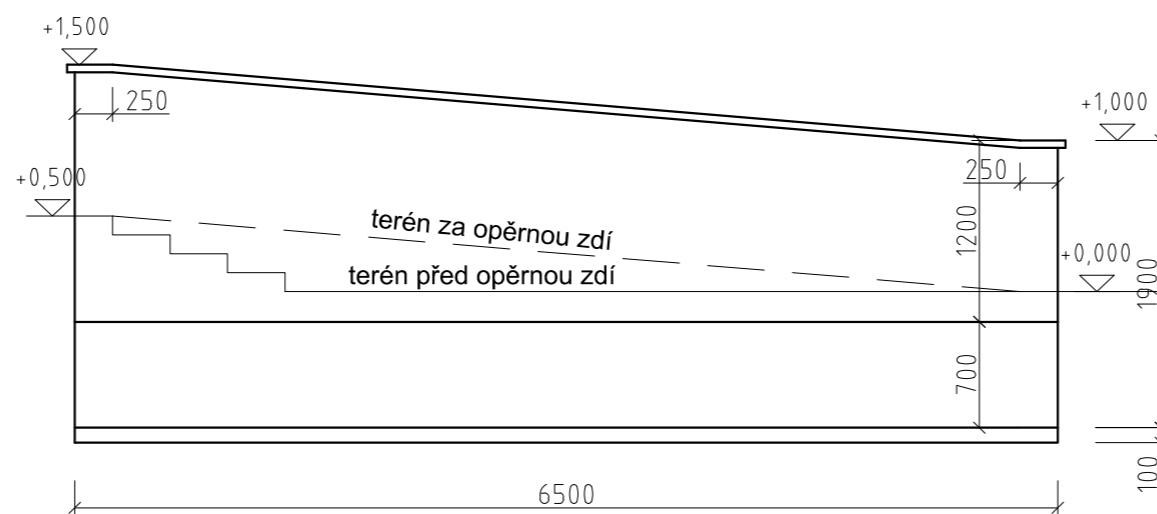

M 1:50

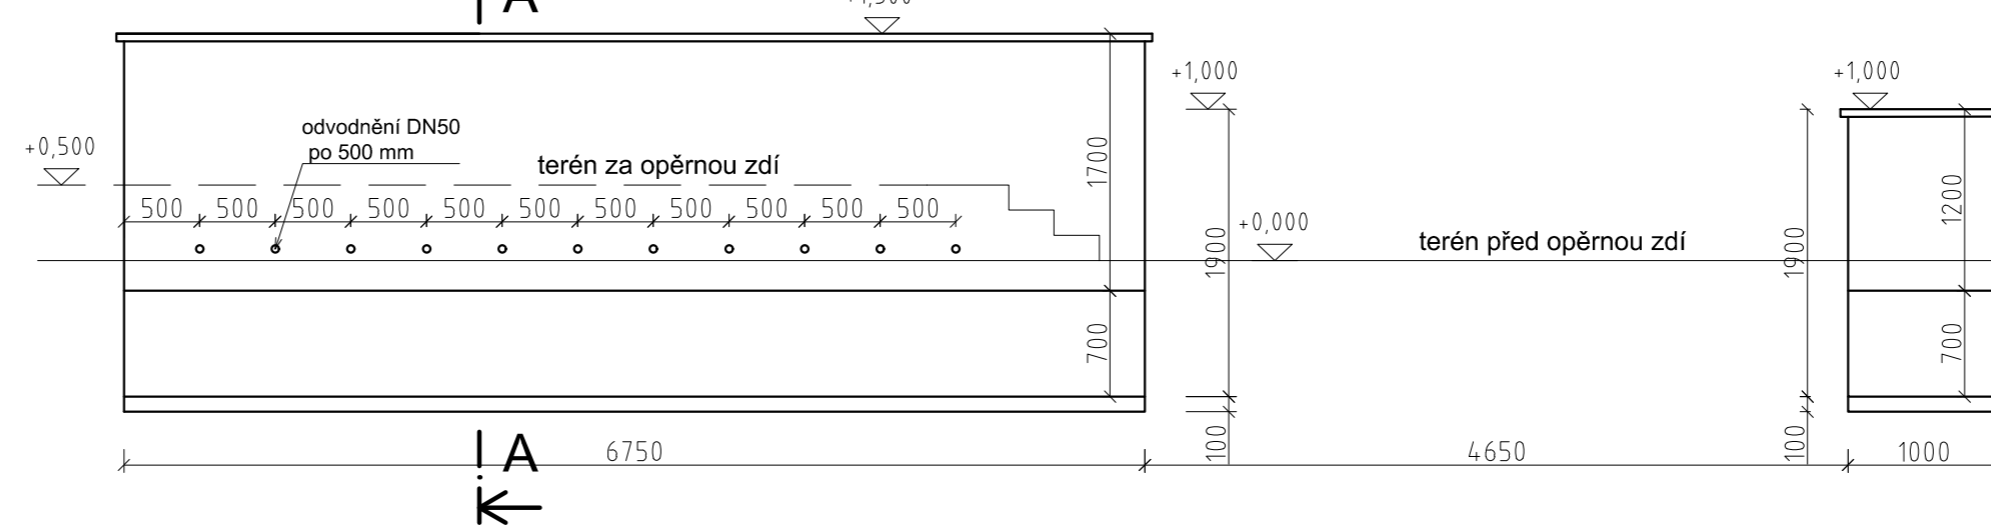

M 1:50

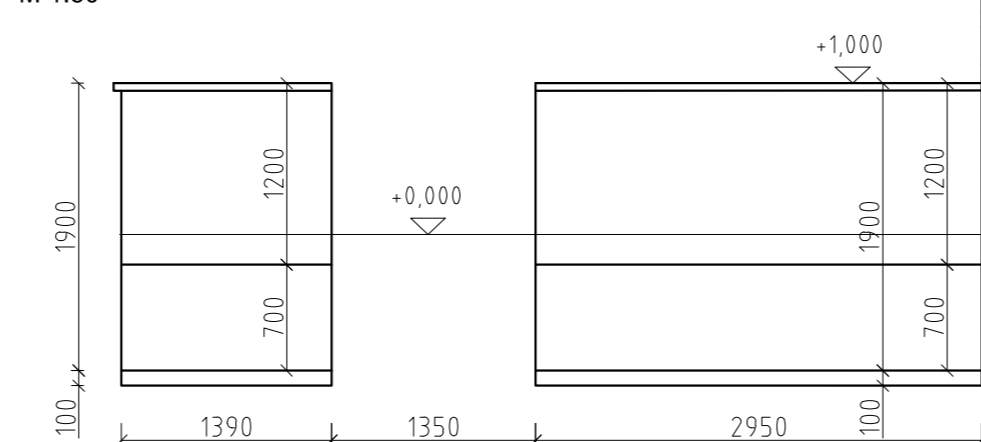

SPECIFIKACE VÝZTUŽE											
PRVEK	ČÍSLO	Ø	DÉLKA m,m ²	CELKEM KS / PCS	DÉLKA CELKEM m,m ²					CELKEM kg	
					B500B (1050S (R))				SÍŤ /	OČEL /	SÍŤ /
					R6	R8	R12	R16			
	1	R12	1,85	16			29,6				
	2	R12	2,35	212			498,2				
CELKEM /				m,m ²	0,0	0,0	527,8	0,0	0,0	468,6	0,0
				kg/m,m ²	0,222	0,395	0,888	1,578	5,40		
				kg	0,0	0	468,6	0,0	0,0		


NAVRŽENO DLE ČSN EN 1992-1-1 (DLE EUROKODU 2)

DLE ČSN EN 206+A1

C25/30 - XC2,XA1 (CZ,F.1) - Cl 0,2 - Dmax 22 - S3
PODKLADNÍ BETON
C12/15 - X0 (CZ,F.1) - Cl 0,1 - Dmax 22 - S3
VÝTUŽ: B500B (1050,9(R))
MINIMÁLNÍ KRYTÍ VÝTUŽE ZÁKLADU 35 mm
MINIMÁLNÍ KRYTÍ VÝTUŽE OPĚRNÉ ZDI 50 mm

TŘÍDA KONSTRUKCE S4 (NÁVRHOVÁ ŽIVOTNOST 50 LET) DLE ČSN EN 1990

M1:25

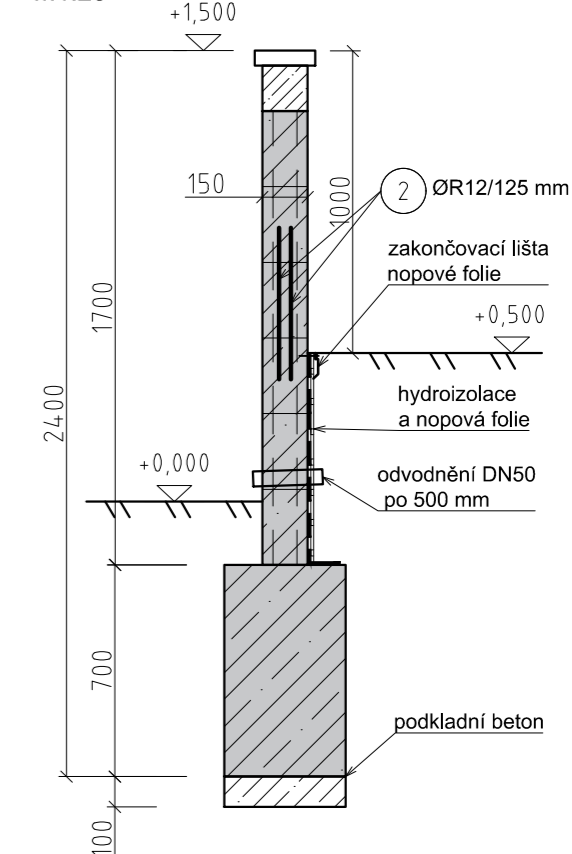

Souř. systém: JTSK ±0,00 = 208,28	
projekt	ÚPRAVY VEŘEJNÉHO PATERU A ZAHRADY OBJEKTŮ HUSOVA 69 a 110 - 113, KOLÍN
stavebník	Město Kolín, Karlovo náměstí 78, Kolín I, 280 02 Kolín
část PD	D.1.2 STAVEBNĚ KONSTRUKČNÍ ŘEŠENÍ
odpovědný projektant	místo stavby Husova 69 a 110 - 113, Kolín
SATER - PROJEKT s.r.o Ing. Zdeněk Dobáš	č. parc. 185/1,185/2,185/3,186/2 katastrální území Kolín [668150]
Plymárenská 671, 280 02 Kolín IV tel: 602 340 849, zdenek.dobas@sater-projekt.cz	stupeň PD DPS číslo paré
vypracoval	datum VI/2019
Ing. Marek Pařízek tel: 702 020 587, marek.parizek@sater-projekt.cz	měřítko 1:50, 1:25
název výkresu	č. výkresu
OPĚRNÉ STĚNY - ZAHRADA	D.1.2.c - 007