

M 1:50



M1:25



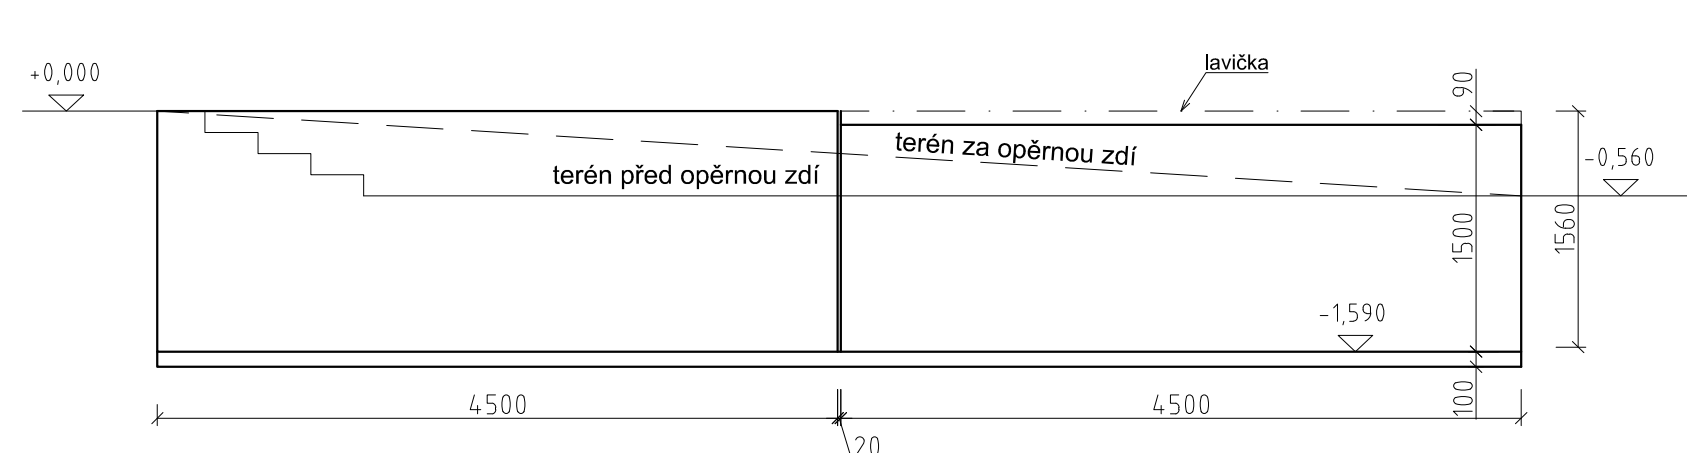
M1:25



M 1:50



M 1:50

NAVRŽENO DLE ČSN EN 1992-1-1 (DLE EUROKODU 2)

DLE ČSN EN 206+A1

C25/30 - XC2.XA1 (CZ.F.1) - Cl 0.2 - D_{max} 22 - S3

PODKLADNÍ BETON

C12/15 - X0 (C7 F 1) - C10 1 - Dmax 22 - S3

VÝZTUŽ: B500B (1050 g/B)

MINIMÁLNÍ KRYTÍ VÝSTUŽE ZÁKLADU 25 mm

MINIMÁLNÍ KRYTÍ VÝZTUŽE ZÁKLADU 33 IIIIIII
MINIMÁLNÍ KRYTÍ VÝZTUŽE OBŘEBNÉ ZPL 50

TŘÍDA KONSTRUKCE S4 (NÁVRHOVÁ ŽIVOTNOST 50 LET) DLE ČSN EN 1990

Souř. systém: JTSK ±0,00 = 208,28	
projekt	ÚPRAVY VEŘEJNÉHO PATERU A ZAHRADY OBJEKTU HUSOVA 69 A 110 - 113, KOLÍN
stavebník	Město Kolín, Karlovo náměstí 78, Kolín I, 280 02 Kolín
část PD	D.1.2 STAVEBNĚ KONSTRUKČNÍ ŘEŠENÍ
odpovědný projektant	místo stavby Husova 69 a 110 - 113, Kolín
SATER - PROJEKT s.r.o Ing. Zdeněk Dobáš	č. parc. 185/1,185/2,185/3,186/2 katastrální území Kolín (668150)
Plýnárenská 671, 280 00 Kolín IV tel. 602 340 849, zdenek.dobas@sater-projekt.cz	stupeň PD DPS číslo paré
vypracoval	datum VI/2019
Ing. Marek Pařízek tel. 702 020 587, marek.pařízek@sater-projekt.cz	měřítiko 1:25, 1:50
název výkresu	č. výkresu
OPĚRNÉ STĚNY - NÁMĚSTÍ	D.1.2.c - 008