




POHLED - SEVEROVÝCHODNÍ

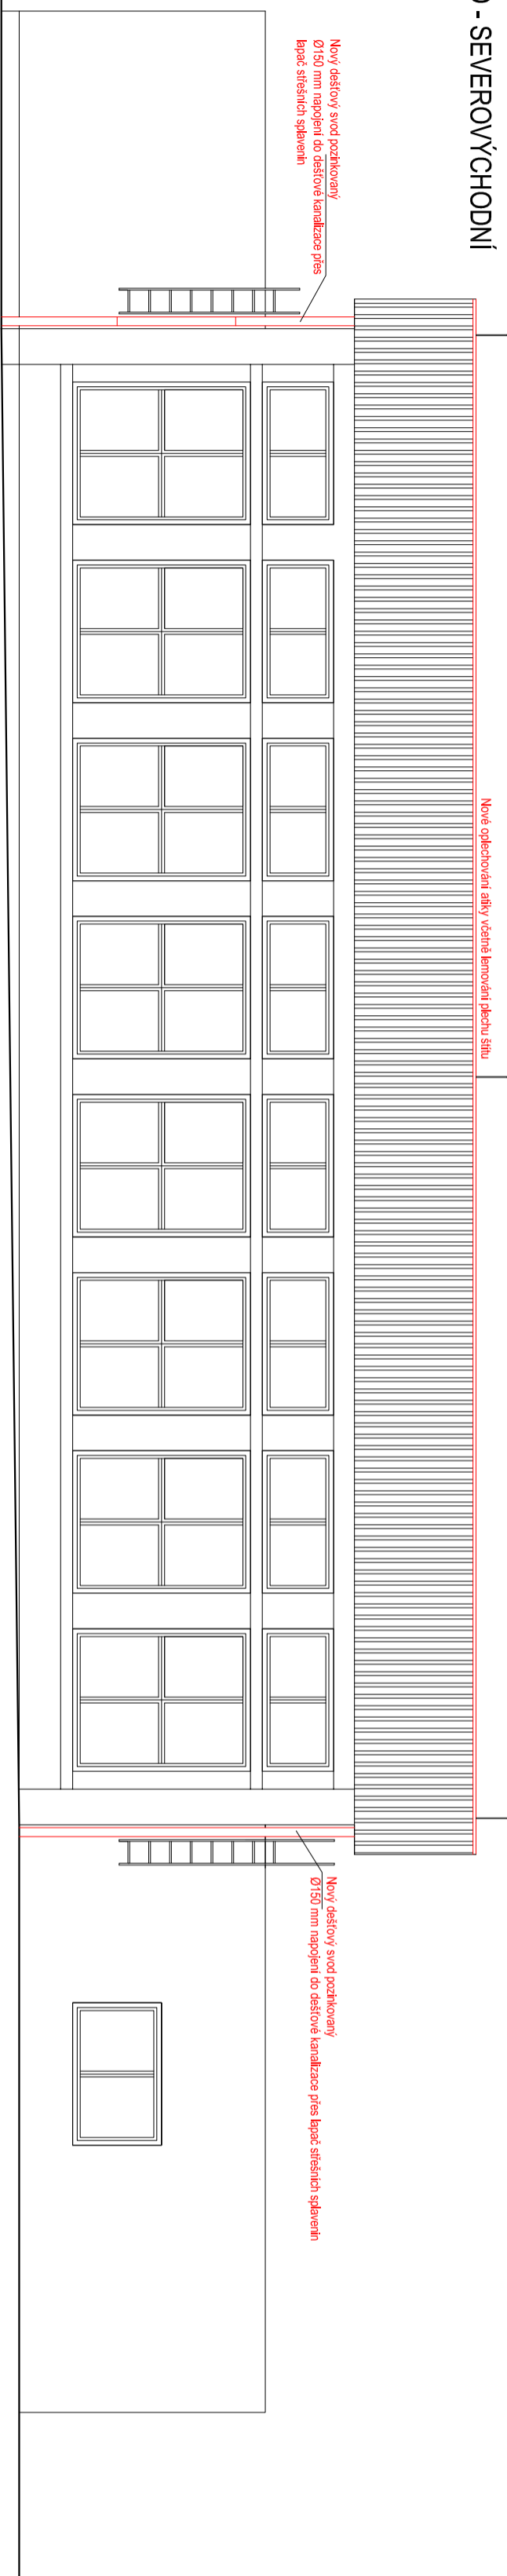

POHLED - JIHOZÁPADNÍ

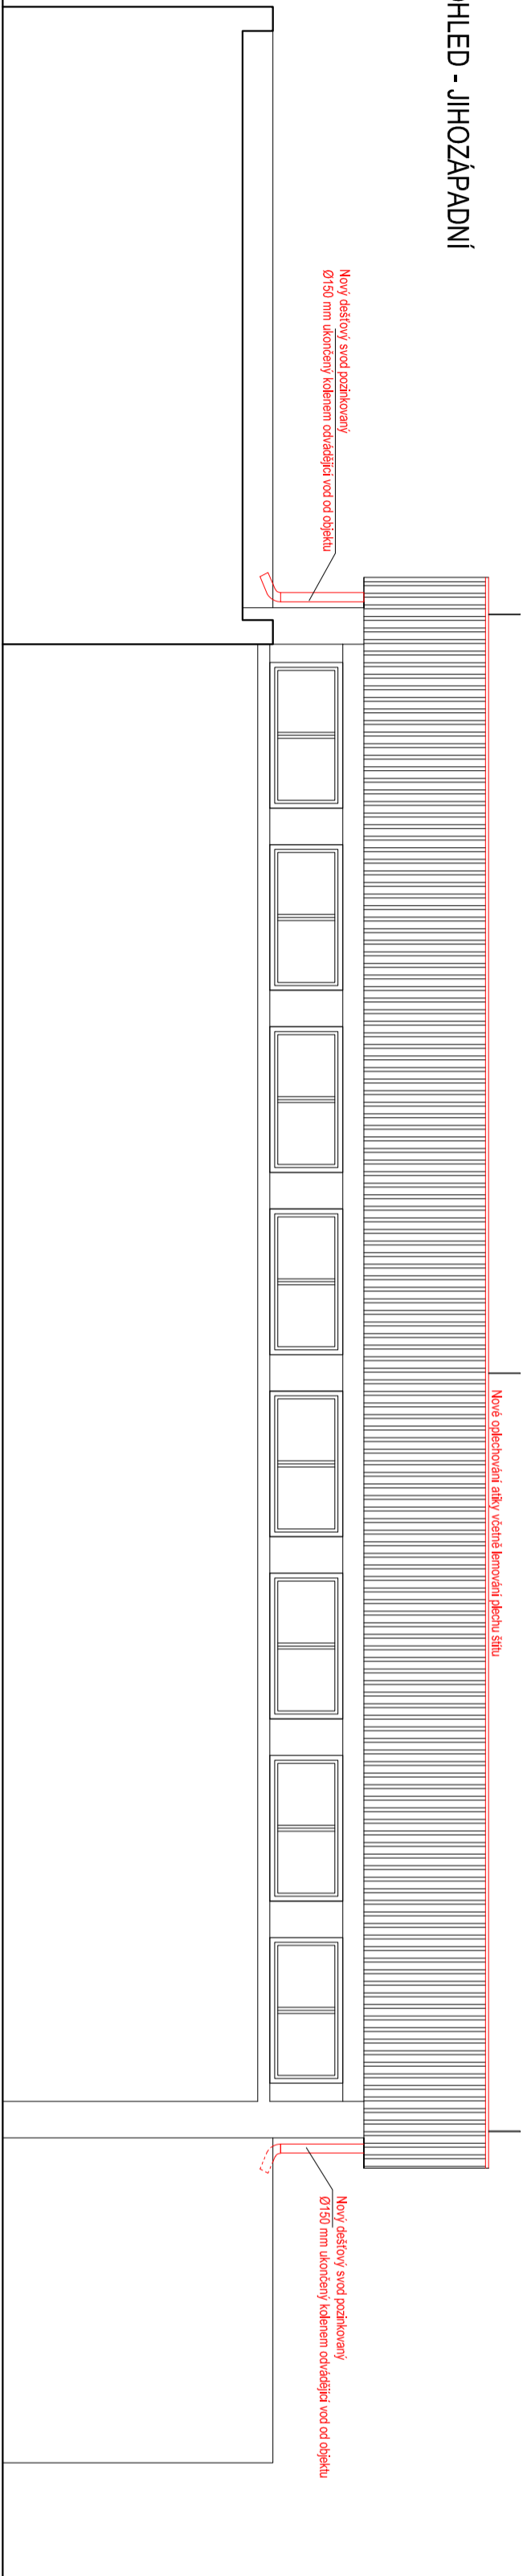

POHLED - JIHOVÝCHODNÍ

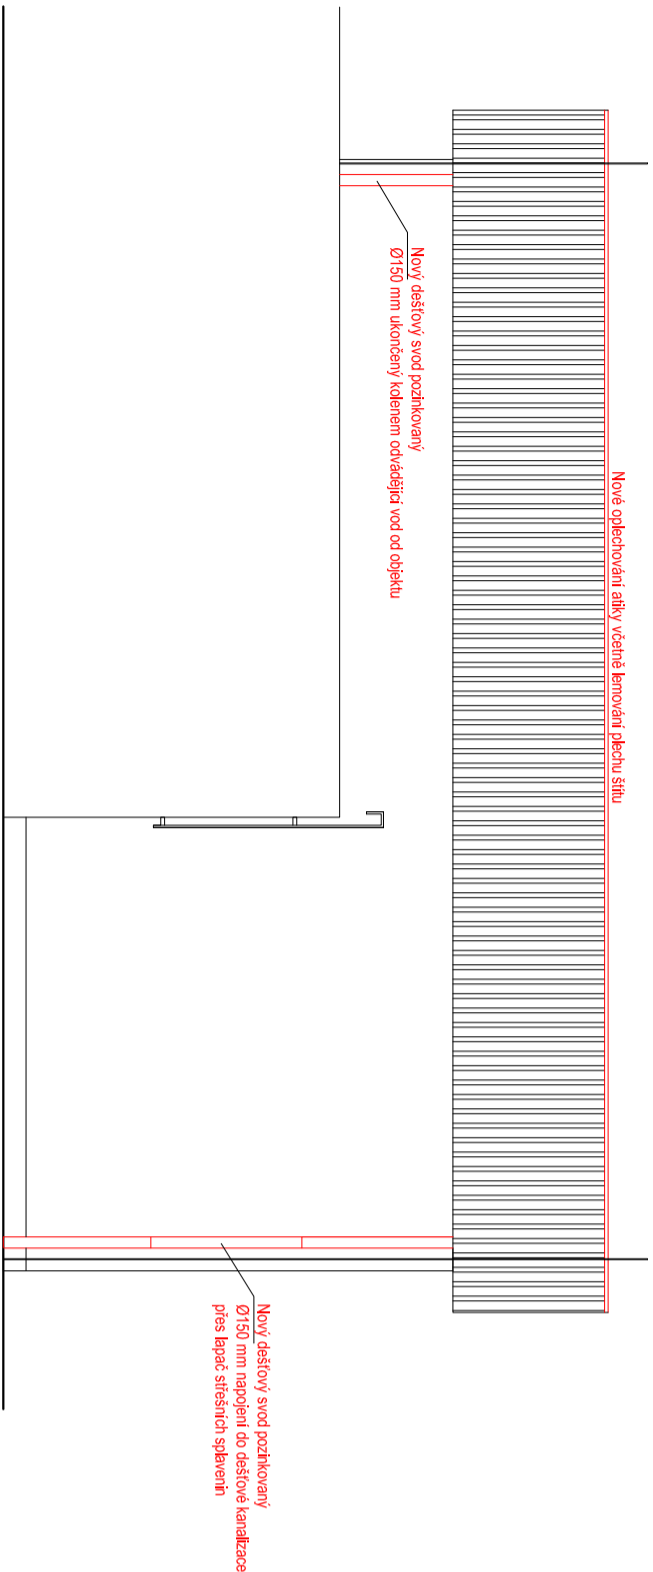

POHLED - SEVEROZÁPADNÍ



			Inž.arch. Jiří Klas KLAS-PROJEKT
ZODP. PROJEKTANT	Inž. arch. Jiří Klas	Nádražní 424, Kaňovice 387 11	
VYPRACOVAL	Inž. arch. Jiří Klas	tel. 732 144 252	
		e-mail: klas@klas-projekt.cz	
INVESTOR:	Město Kolín, Kairovo náměstí 78, Kolín I, 28002 Kolín	ZAK. ČÍS.	454/2024
	DOKUMENTACE PRO PROVEDENÍ STAVBY	FORMAT	A4/A4
AKCE:	Kolín, ZŠ Masarykova – rekonstrukce střechy – tělocvična v k. ú. Kolín p.č.st. 3926/4	DATUMI	03/2024
		ÚČEL	PD PPS
OBSAH:		MĚR	1/75
	POHLEDY - NÁVRH	Č. VÝRR.	7
		ČÁST	D.1.1.b.