




POHLED - SEVEROVÝCHODNÍ

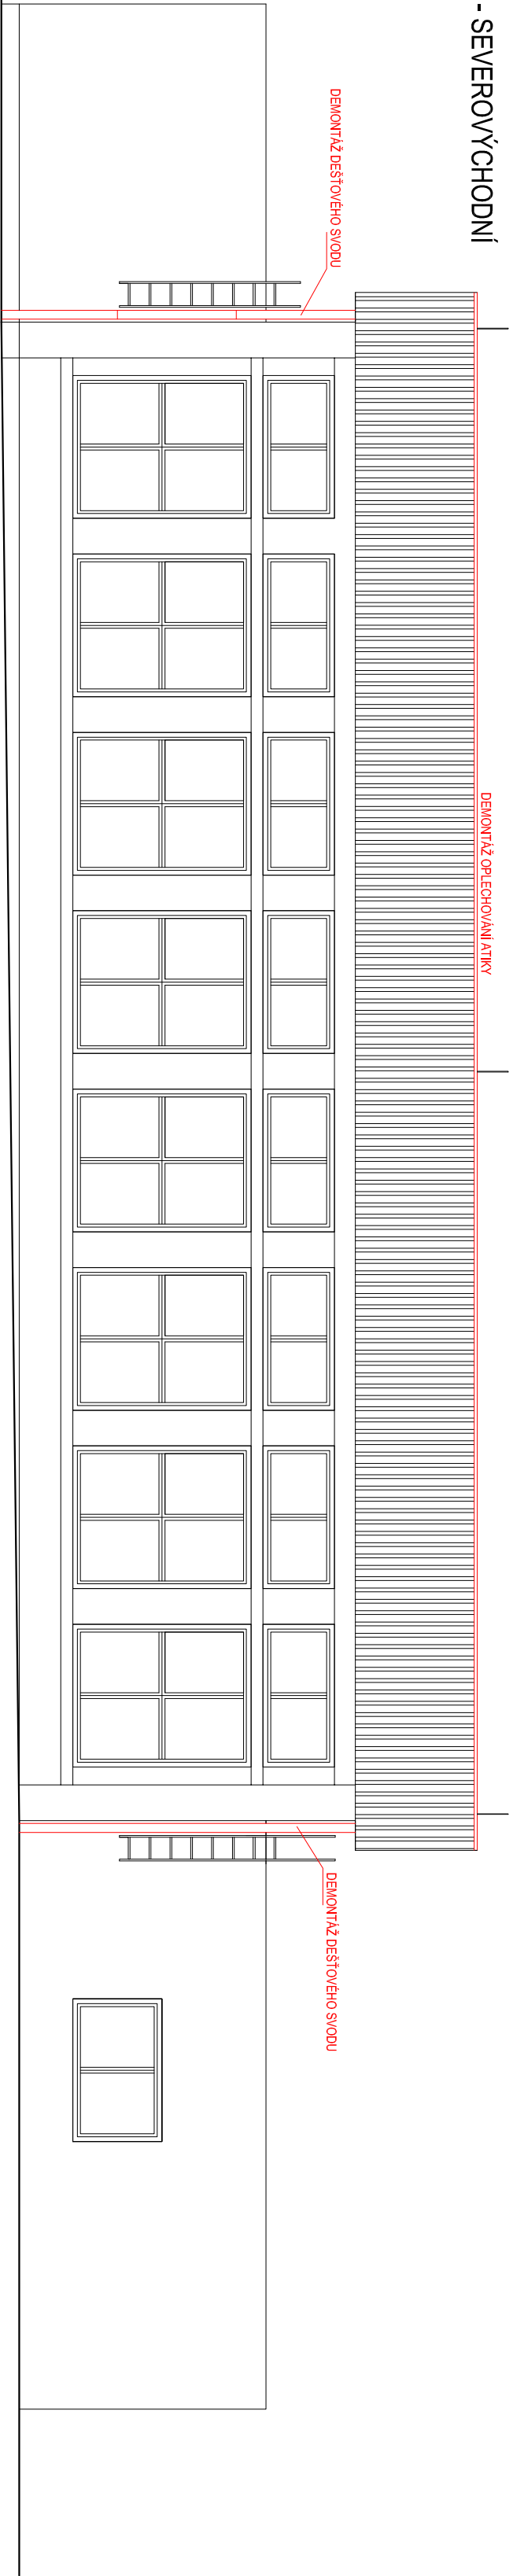


POHLED - JIHOZÁPADNÍ

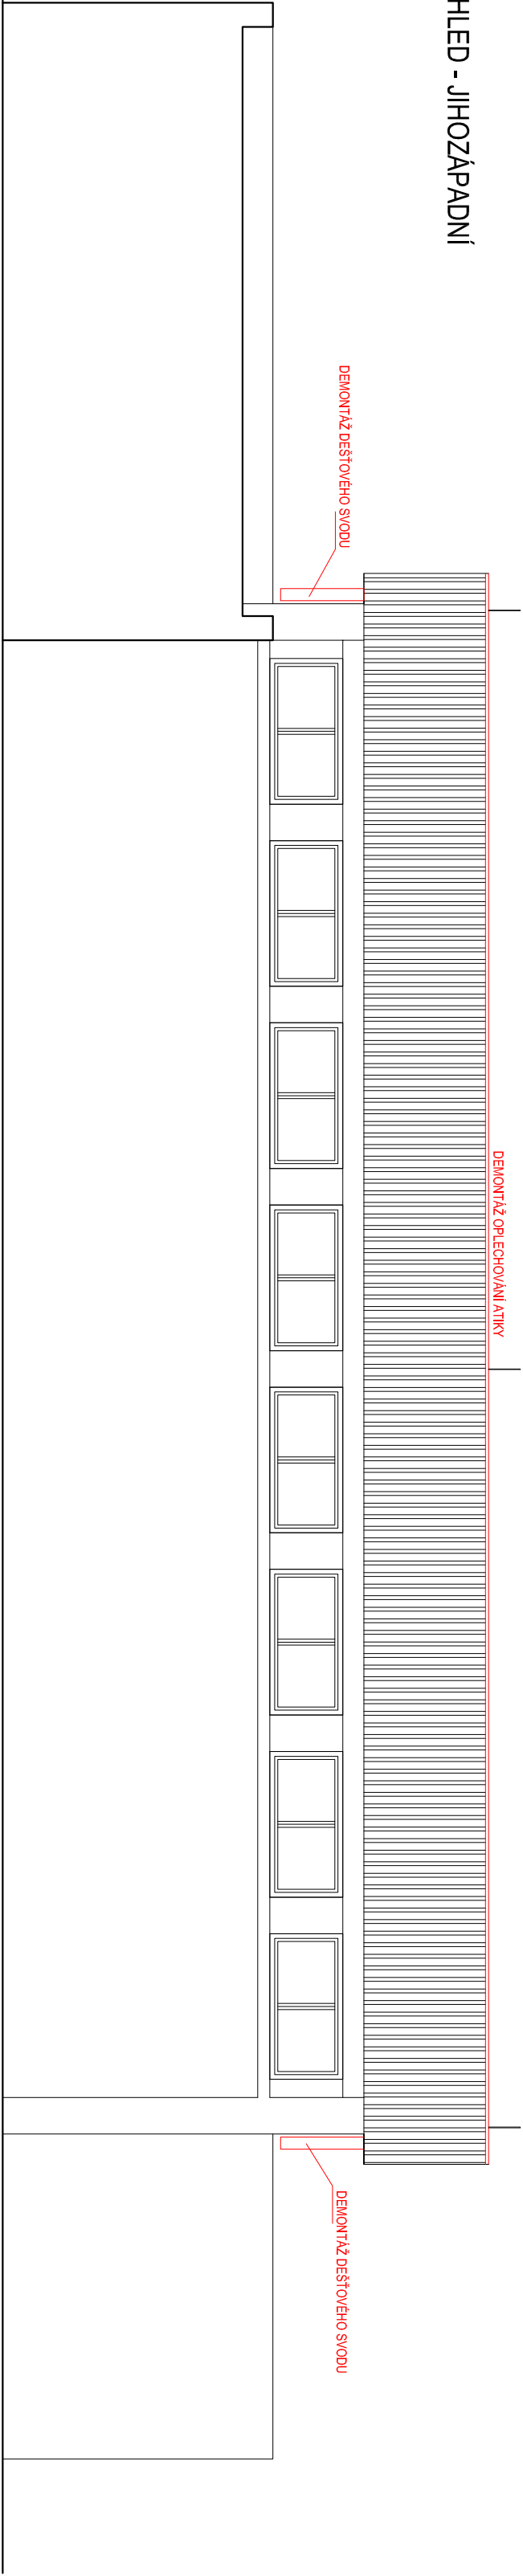

POHLED - JIHOVÝCHODNÍ

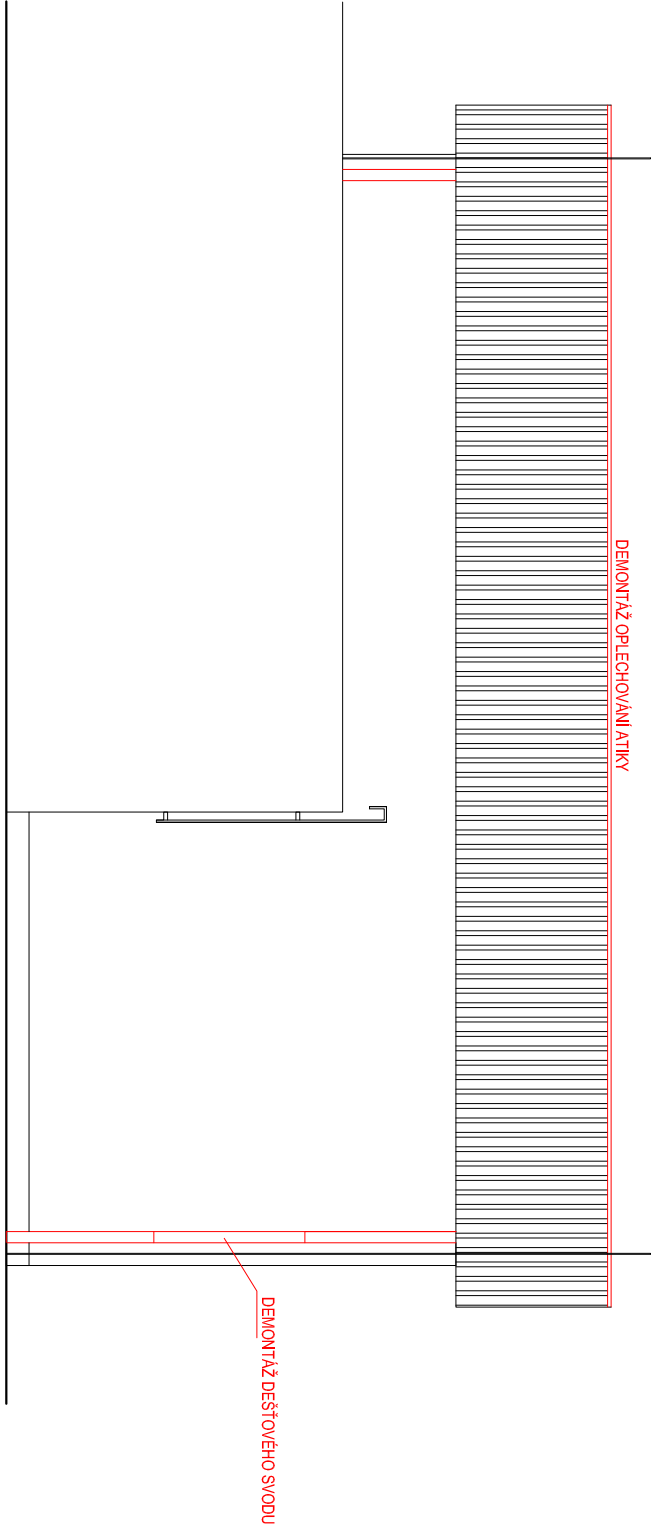

POHLED - SEVEROZÁPADNÍ

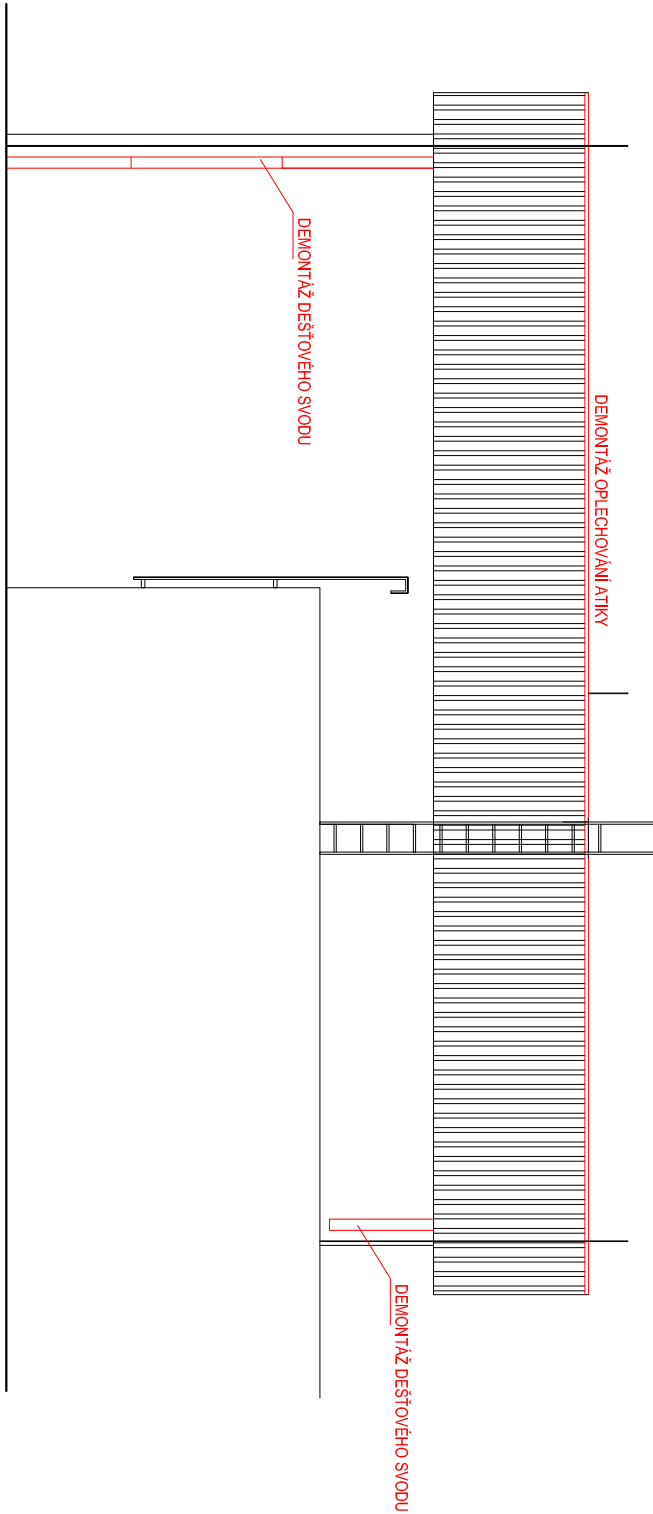

POZNAMKY:

VZHELD OBJEKTU SE NEMĚNÍ. BUDE POUZE OPRAVENA STŘECHA VČETNĚ OPĚCHOVÁNÍ ATKY, HROVOSVOVY BUDOU ODPOJENY A PO DOKONČENÍ REKONSTRUKCE ZAPLOJENY ZPĚT DLE PŮVODNÍHO PROVEDENÍ VŠECHNY DEŠŤOVÉ SVODY BUDOU VYMĚNĚNY

ZODP. PROJEKTANT		Ing. arch. Jiří Klas	
VYPRACOVAL		Ing. arch. Jiří Klas	
		Nádražní 424, Kačovice 387 11 tel. 732 144 252 e-mail: klas@klas-projekt.cz	
INVESTOR: Město Kolín, Kádňovo náměstí 78, Kolín I, 28002 Kolín		ZMK č.15	454/2024
AKCE:		FORMÁT	4A4
		DATUM	03/2024
Kolín, ZŠ Masarykova – rekonstrukce střechy – tělocvična v k. ú. Kolín p.č.st. 3926/4		ÚČEL	PD DPS
		MĚR	1:75
OBSAH:		Č. VYKR.	4
POHLEDY - STÁVAJÍCÍ STAV A BOURÁNÍ		ČÁST	D.1.1.b.

Projekt je zpracován na základě prohlídky objektu, vlastního doměření a fotodokumentace objektu. Vzhledem k tomu, že se jedná o stávající objekt a někdy může odhalit všechny konstrukce a skladby je potřeba při stavbě postupovat dle skutečnosti zjištěných na místě při odhrypnutí konstrukcí. Pokud budou v průběhu prací zjištěny jakékoliv nesrovnalosti, je nutné o těchto skutečnostech informovat projektanta, aby navrhl náhradní řešení, případně dozor stavby. Tato dokumentace nenahrazuje dílenskou dokumentaci!