


DETAIL PROVEDENÍ NAPOJENÍ KZS NA PLOCHOU STŘECHU S PVC HYDROIZOLACÍ
1:5

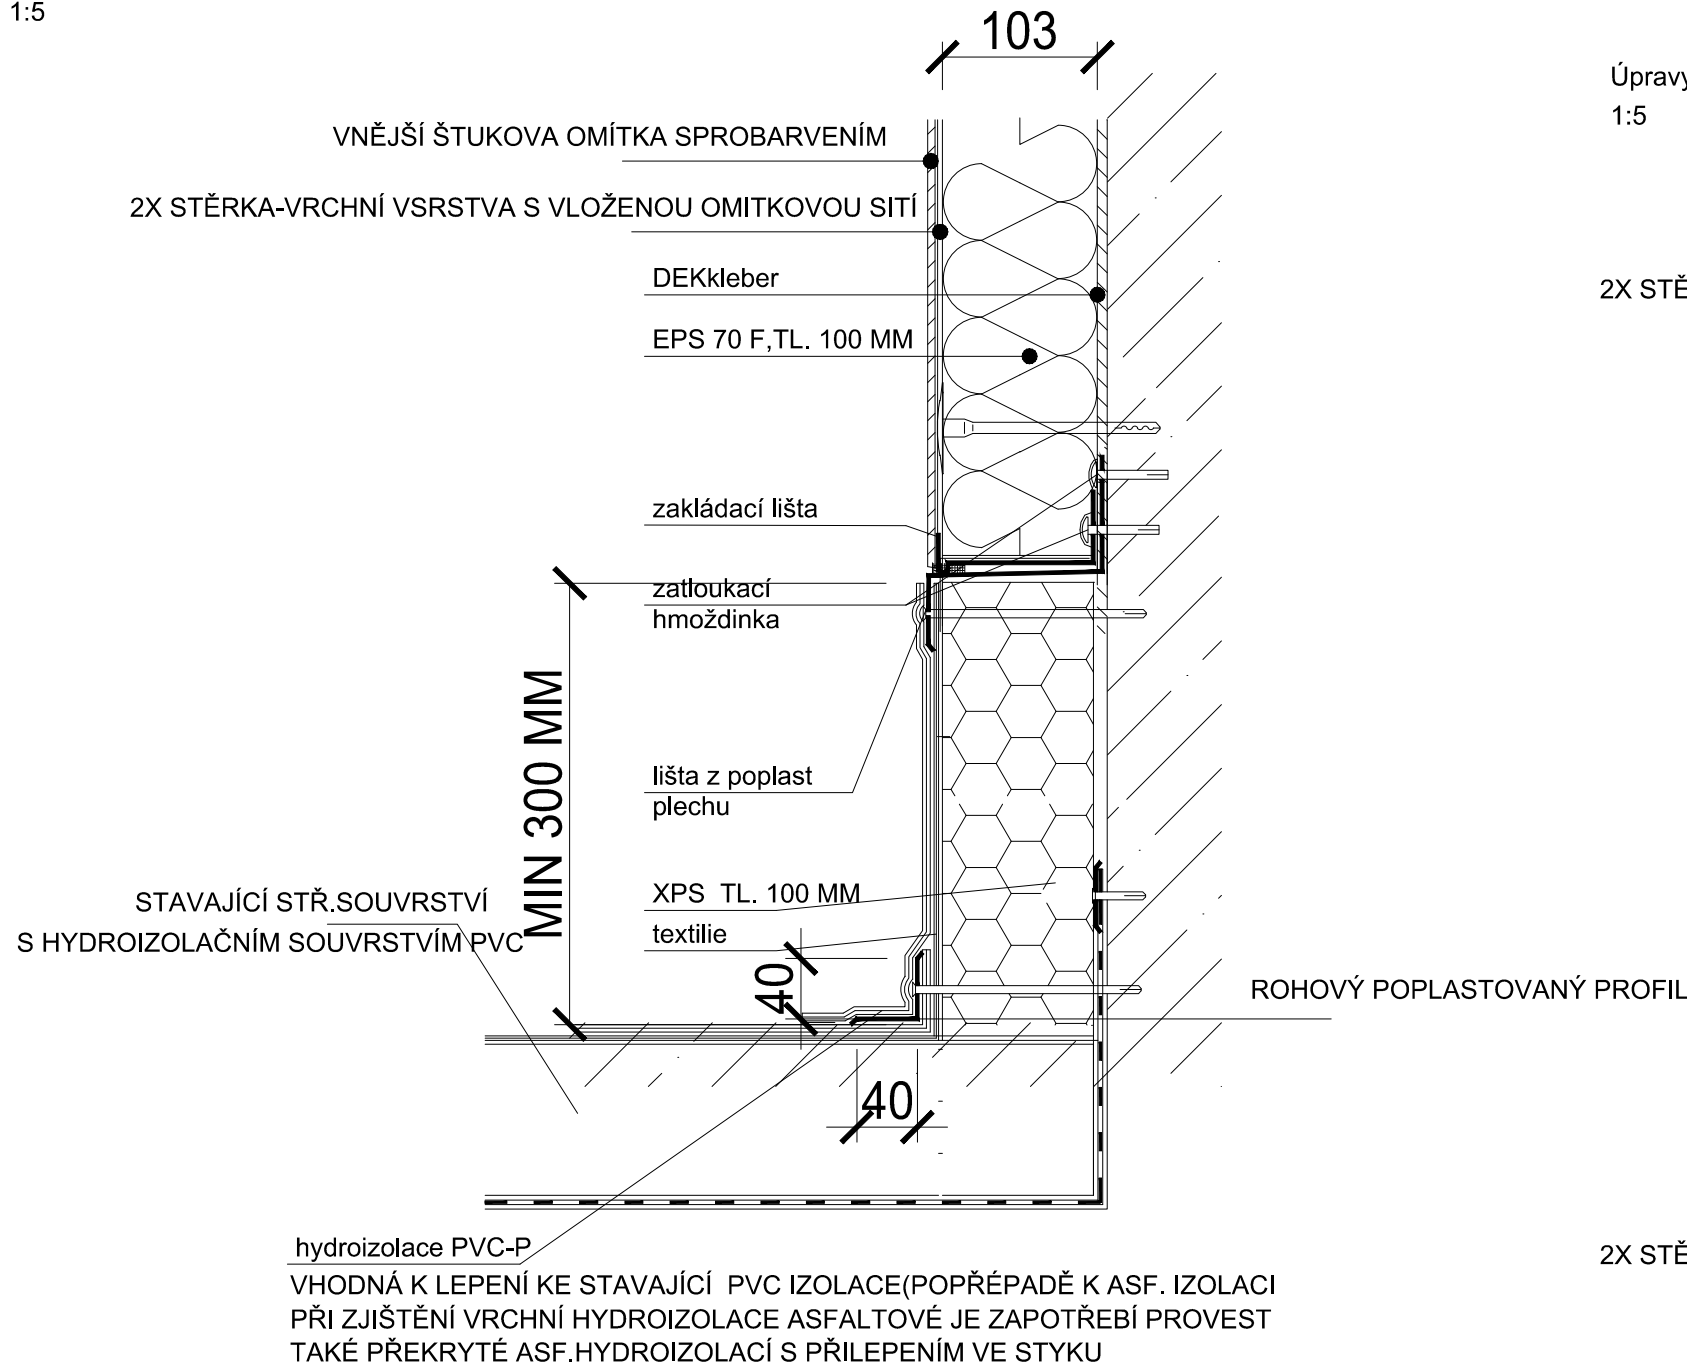

DETAIL PROVEDENÍ SOKLŮ

Úpravy atiky při doplnění zateplení(u ploche střechy tělocvičny a nad wc)
1:5

