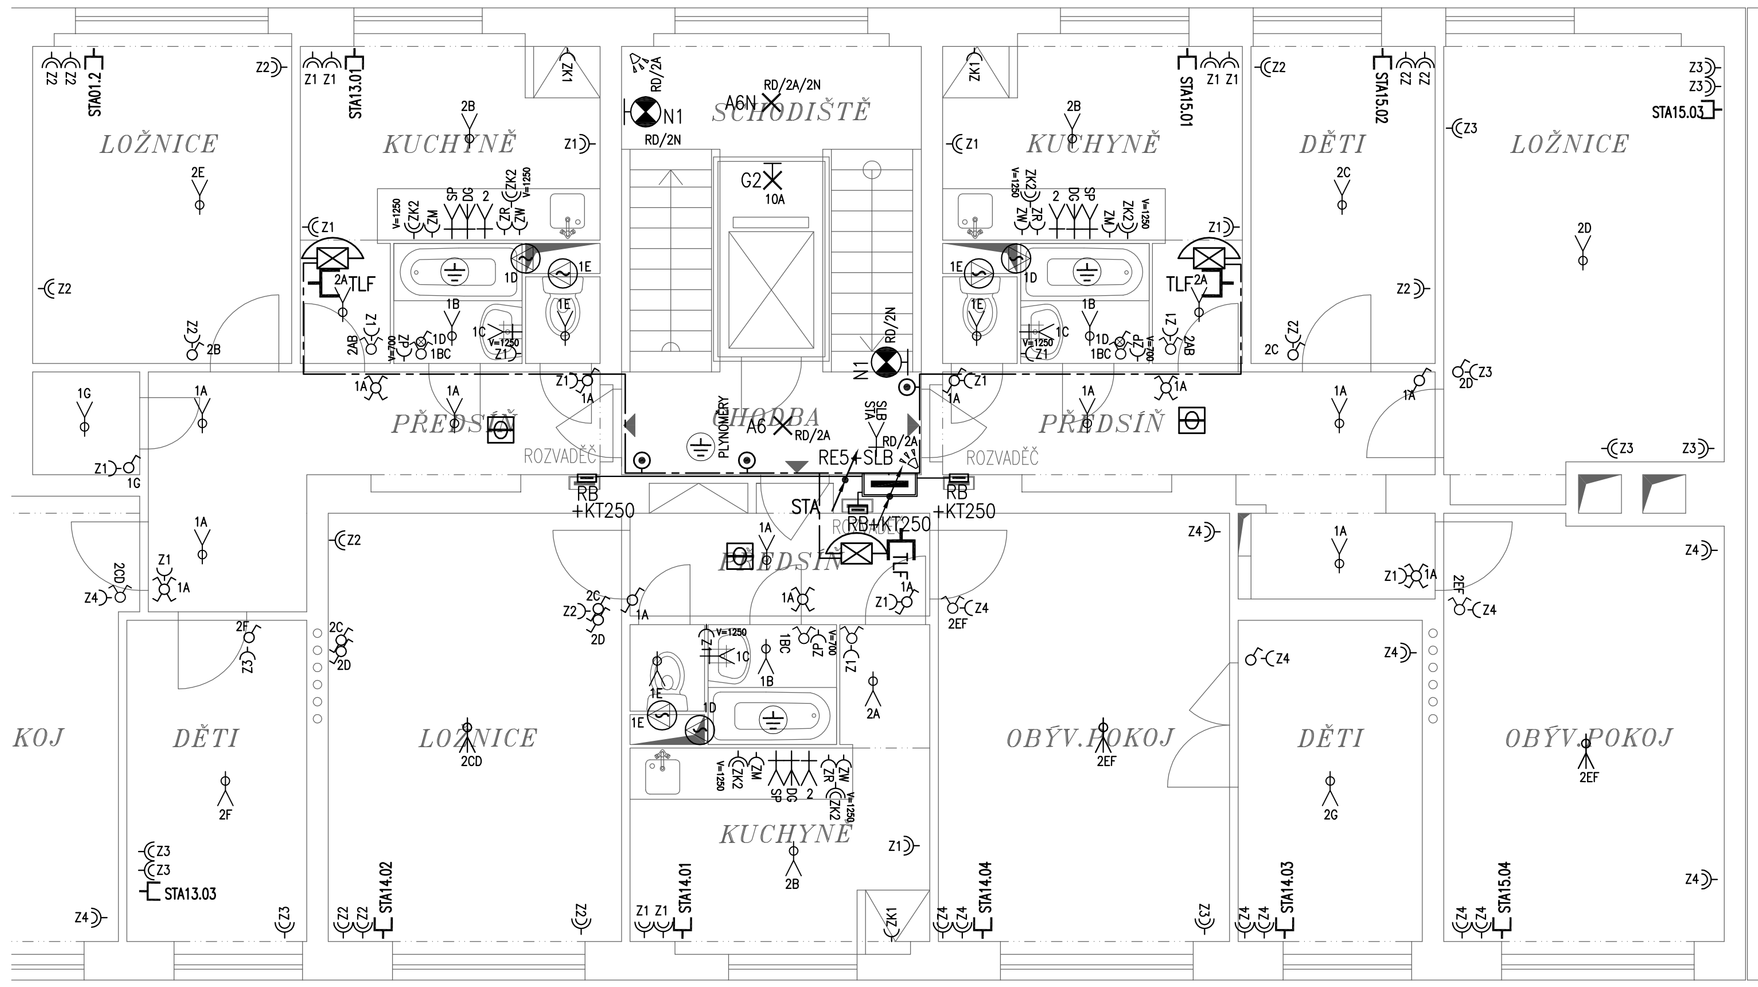

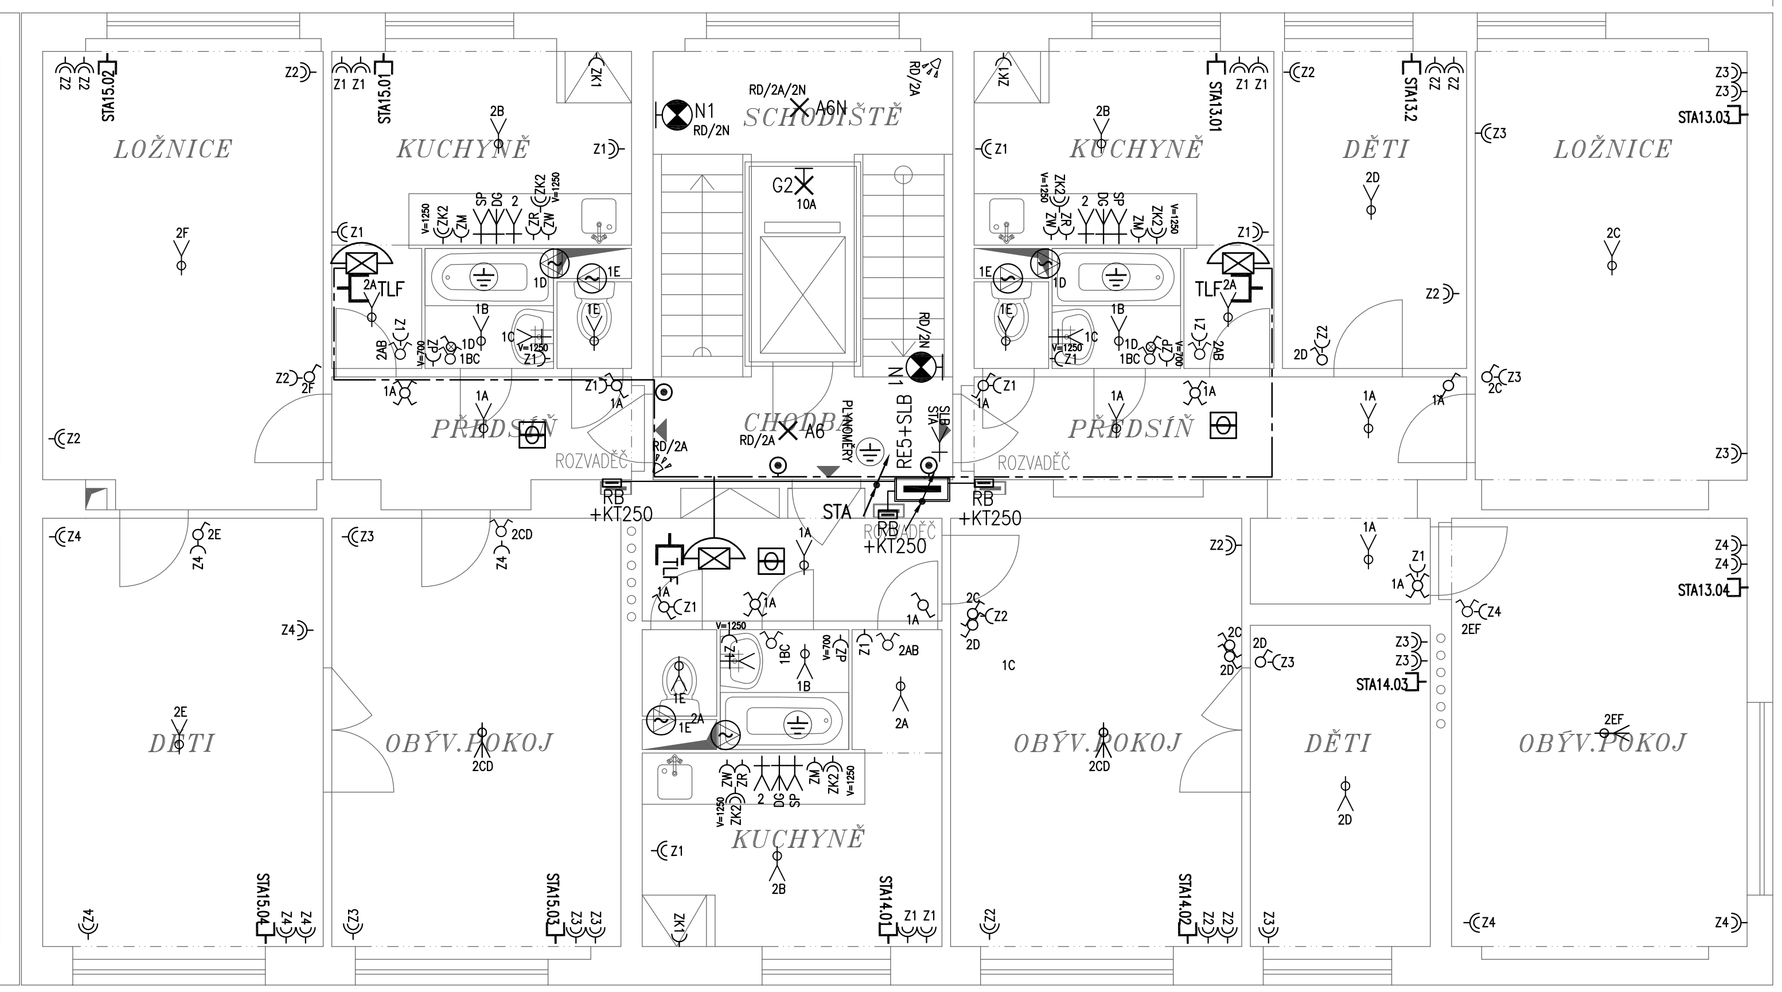

STÁVAJÍCÍ KABEL UPC PONECHAT PROVÉST OCHRANU PROTI POŠKOZENÍ BĚHEM STAVBY NAPOJENO ZE STÁV ROZVADĚČE UPC V 1.PP

STÁVAJÍCÍ KABEL UPC PONECHAT PROVÉST OCHRANU PROTI POŠKOZENÍ BĚHEM STAVBY NAPOJENO ZE STÁV ROZVADĚČE UPC V 1.PP

LEGENDA

- Telefon DT
- Napójecí a řídící zdroj domovního VDT Elektromag. zámek
- Venkovní tablo DT
- Datová zásuvka 1x a 2xRJ45 cat.5
- STA rozvaděč
- Zásuvka TV příjmu SAT+TV+R
- Vícerámečky k zásuvkám TV a SKS
- Kombinovaný opt. a tepl. požární hlásič
- ... trasa vedení VDT

KABELY VEDENY POD OMÍTKOU

SDRUŽENÁ TRASA

STOUPAČKA

LEGENDA POUŽITÝCH ZNAČEK :

- SPÍNAČ JEDNOPÓLOVÝ 10A/250V (RAZ.1) POD OMÍTKU, IP20
- PŘEPÍNAČ SÉRIOVÝ 10A/250V (RAZ.5) POD OMÍTKU, IP20
- PŘEPÍNAČ STŘÍDAVÝ 10A/250V (RAZ.6) POD OMÍTKU, IP20
- SPÍNAČ JEDNOPÓLOVÝ SE SIGNÁLKOU 10A/250V (RAZ.1/0) POD OMÍTKU, IP20
- PŘEPÍNAČ KŘÍŽOVÝ 10A/250V (RAZ.7) POD OMÍTKU, IP20
- TLAČÍTKO (RAZ.1/0) 10A/250V, POD OMÍTKU, IP20
- TLAČÍTKO DVOJITÉ (2xRAZ.1/0) 10A/250V, POD OMÍTKU, IP20
- ZÁSUVKA JEDNODUCHÁ, 16A/250V, POD OMÍTKU, PRO PC, VČ. SVODIČE PŘEPĚTÍ, IP20
- ZÁSUVKA DVOJNÁSOBNÁ, 16A/250V, POD OMÍTKU, IP20
- ZÁSUVKA JEDNODUCHÁ, 16A/250V, POD OMÍTKU, IP20
- ZÁSUVKA 16A/250V, POD OMÍTKU, IP44
- ZÁSUVKA 16A/400V, POD OMÍTKU, IP44
- SPÍNAČ JEDNOPÓLOVÝ 10A/250V (RAZ.1) POD OMÍTKU, IP44
- ŽALUZIOVÉ TLAČÍTKO 10A/250V/ IP20, POD OMÍTKU,BEZ ARETACE
- POHYBOVÉ ČIDLO, 10A/250V, NA POVRCH, IP55, 220°, DOSAH CCA 16m
- POSPOJENÍ TOTAL STOP
- POHYBOVÉ ČIDLO STROPNÍ, 10A/250V, POD OMÍTKU, IP44, 360°, DOSAH CCA 8m
- POHYBOVÉ ČIDLO STROPNÍ, 10A/250V, POD OMÍTKU, IP20, 360°, DOSAH CCA 8m
- UZEMNĚNÍ HOP ROZVADĚČE
- ROZVADĚČ STÁVAJÍCÍ PŘÍPOJKOVÁ SKŘÍŇ ČEZ
- TERMOSTAT
- PODLAHOVÁ KRABICE 2 POZICE
- VÝVOD 400V
- STROPNÍ VÝVOD 230V
- NÁSTĚNNÝ VÝVOD 230V
  - EL KRABICE

LEGENDA SVÍTIDEL :

A6	SVÍTIDLO LED ŽÁROVKOVÉ E27 2x14W,IP20,OPAL
A6N	SVÍTIDLO LED ŽÁROVKOVÉ E27 2x14W,INVERTÉR,IP20,OPAL
B7	SVÍTIDLO ZÁŘIVKOVÉ 2x58W,IP20,PAR.MŘÍŽKA OSAZENÉ LED TRUBICÍ 2x14W
B7N	SVÍTIDLO ZÁŘIVKOVÉ 2x58W,IP20,PAR.MŘÍŽKA,INVERTÉR 1h, OSAZENÉ LED TRUBICÍ 2X14W
C1	SVÍTIDLO ZÁŘIVKOVÉ 1x36W,IP65,PRŮMYSLOVÉ,IP65, OSAZENÉ LED TRUBICÍ 25W
C3	SVÍTIDLO ZÁŘIVKOVÉ 2x36W,IP65,PRŮMYSLOVÉ OSAZENÉ LED TRUBICÍ 2x20W
C5	SVÍTIDLO ZÁŘIVKOVÉ 2x18W,IP65,SKLEPY
C6	SVÍTIDLO ZÁŘIVKOVÉ 2x58W,IP65,PRŮMYSLOVÉ OSAZENÉ LED TRUBICÍ 2x25W
G1	SVÍTIDLO LED E27 2x12W,IP65,VENKOVNÍ
G2	SVÍTIDLO LED E27 1x12W,IP65,V.ŠACHTA
N1	SVÍTIDLO NOUZOVÉ LED 3W,IP20
N2	SVÍTIDLO NOUZOVÉ LED 3W,IP65

POZNÁMKA 102

POZICE TRAS A JEJICH POPISY A POZICE SVÍTIDEL UVEDENÉ NA TOMTO VÝKRESU MAJÍ POUZE INFORMATIVNÍ CHARAKTER A MOHOU BÝT DODAVATELEM ZMĚNĚNY ČI UPRAVENY PODLE KONKRÉTNÍCH PODMÍNEK NA STAVBĚ, ZEJMÉNA S OHLEDEM NA SKUTEČNÉ PROVEDENÍ TRAS POTRUBÍ TZB.
EL VEDENÍ V BYTECH BUDE PROVEDENO ZASEKÁNÍM DO ZDI A POKUD TO NEBUDE PROVEDITELNÉ, BUDE VEDENO NA POVRCHU V LIŠTÁCH –
„V KAŽDÉM BYTĚ BUDOU NOVÉ ROZVODY V PROSTORU KUCHYNĚ A KOUPELNY VEDENY NA POVRCHU V OZDOBNÉ KABELOVÉ STŘÍBRNÉ LIŠTĚ, POKUD NEBUDE MOŽNÉ PROVÉST STANDARDNÍ ZASEKÁNÍ DO ZDI, NAPŘ. Z DŮVODU REALIZACE NOVÉ KUCHYŇSKÉ LINKY NEBO KOUPELNY. V TAKOVÉM PŘÍPADĚ BUDE ELEKTRICKÉ VEDENÍ VEDENO V LIŠTĚ V KUCHYNI DO 3 M, V KOUPELNĚ DO 2 M."

POZNÁMKA:
– NAPĚŤOVÁ SOUSTAVA: 3+PE+N, ~50Hz, 230/400V, TN–C–S – OCHRANA PŘED ÚRAZEM ELEKTRICKÝM PROUDEM BUDE PROVEDENA DLE ČSN 33 2000–4–41 SAMOČINNÝM ODPOJENÍM VADNÉ ČÁSTI OD ZDROJE. VE VYBRANÝCH PROSTORÁCH (KOUPELNY, STROJOVNY, otd. BUDE PROVEDENO DOPLŇUJÍCÍ POSPOJENÍ – V KOUPELNÁCH, BAZÉNU, SOUNĚ A UMÝVACÍCH PROSTORÁCH MUSÍ ELEKTROINSTALACE ODPOVÍDAT PROVÁDĚCÍM PŘEDPISŮM DLE ČSN 33 2000–7–701, 702 a 703 – KABELY BUDOU UKLÁDÁNY V ZÓNÁCH VE SMYSLU ČSN 33 2130, BAREVNÉ ZNAČENÍ VODIČŮ MUSÍ ODPOVÍDAT ČSN 33 0165 – SPÍNAČE OSVĚTLENÍ A ZÁSUVKY BUDOU UMÍSTĚNY VE VÍCERÁMEČCÍCH, ZÁSUVKY BUDOU UMÍSTĚNY V OSE VYPÍNAČŮ. – POKUD NENÍ NA VÝKRESE UVEDENO JINAK BUDOU SPÍNAČE OSAZENY DO VÝŠKY 1200mm A ZÁSUVKY DO VÝŠKY 300mm (STŘED) – PŘESNÉ UMÍSTĚNÍ PŘÍSTROJŮ BUDE URČENO NA STAVBĚ INVESTOREM A ARCHITEKTEM – V RÁMCI ELEKTROINSTALACE BUDOU DODÁNY A OSAZENY VÍCERÁMEČKY PRO SLABOPROUD

D et A stavební společnost s.r.o. Křenova 438/7, Praha 6 - Veleslavín, PSČ 16200 IČo :284 96 591 DETAPROJEKT@SEZNAM.CZ	projektant části: D&C Power s.r.o.. Jakub Frajkovský Viktora Huga 6, Praha 5,Smíchov 739 989 179, dcpower@post.cz	RAZÍTKO
AUTORIZOVAL:	Č.autorizace:0001078	VYPRACOVAL: Jakub Frajkovský
Jakub Frajkovský		Tel: 739 989 179
		frajky@centrum.cz
OBJEDNATEL: Město Kolín,Karlovo nám.78, Kolín I		DOKUMENTACE: DPS
PROJEKT: Rekonstrukce elektroinstalace stávajícího objektu BD Kolín		ČÍSLO ZAKÁZKY: -
		MĚŘÍTKO: 1:50
UMÍSTĚNÍ: Kolín, Benešova č.p.642-644		DATUM: 06/2023
		POČET FORMÁTŮ: 10 x A4
PROJEKT ČÁSTI: ELEKTROINSTALACE		ČÍSLO VÝKRESU: EL16 / ČÁST: EL / ČÍS.PARÉ:
NÁZEV VÝKRESU: PŮDORYS 5.NP -VCHOD 642-643		