


VCHOD Č.643

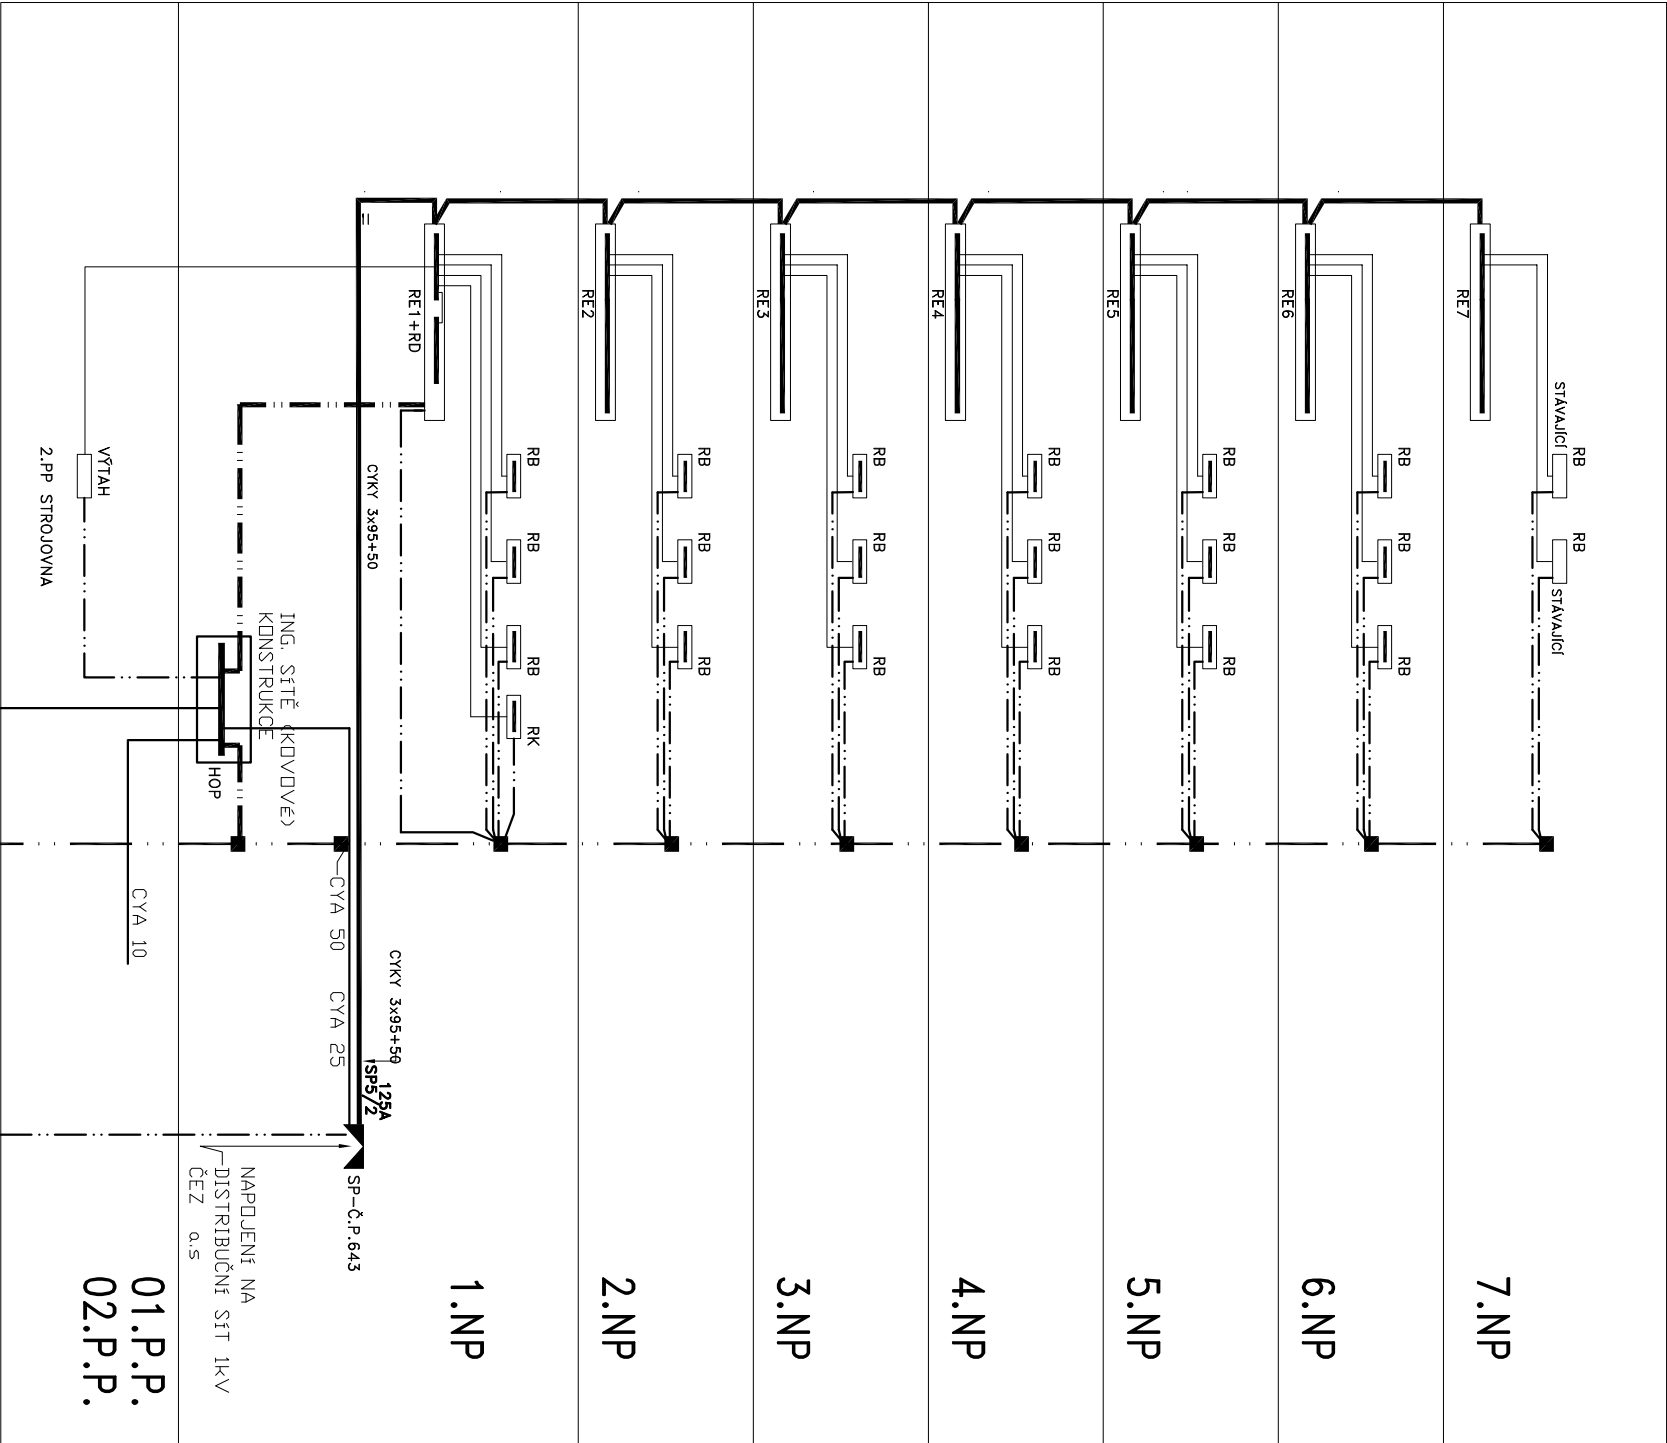

ZÁKLADNÍ TECHNICKÉ ÚDAJE
ROZVODNÁ SOUSTAVA 3+PEN AC, 400/230V, 50Hz, TN-C-S
V PODRUŽNÝCH ROZVADĚČÍCH
OCHRANA PŘED ÚRAZEM ELEKTRICKÝM PROUDEM DLE ČSN 33 2000-4-41
SAMOČINNÝM ODPOJENÍM VE STANOVENÉM ČASE, DOPLNJUCÍM POSPOJENÍM.
PROSTŘEDÍ DLE ČSN 33 2000-3 ČL. 321

- KABELY STANDARDNÍ
CYKY 4Bx10 – POKUD NEJÍ URČENO JINAK
- VODIČ PŘÍZEMNĚNÍ
CY 10 ŽLZ
- VODIČ PŘÍZEMNĚNÍ–STOUPAČKA
CYA 50 ŽLZ
- ODBOČNÁ SVORKOVNICE VE STOUPČCE

normální síť

ROZVADĚČE

RE ELEKTROMĚROVÉ ROZVADĚČE V DODÁVCE ELEKTRO

NAPOJENÍ SPOTŘEBÍČŮ–POUZE VÝVOD

D et A stavební společnost s.r.o.		projektant části: D&C Power s.r.o..		RAZÍTKO	
Křenova 438/7, Praha 6 - Velešlavín, PSČ 16200		Jakub Frajkovský			
IČO :284 96 591		Viktoria Huga 6, Praha 5,Smíchov			
DETAPROJEKT@SEZNAM.CZ		739 989 179, dcpower@post.cz			
AUTORIZOVAL: Č.auditorL:0010258		VYPRACOVAL: Jakub Frajkovský			
Jakub Frajkovský		Tel: 739 989 179			
		frajkoj@centrum.cz			
OBJEDNATEL: Město Kolín, Karlovo nám.,78, Kolín I		DOKUMENTACE:		DPS	
PROJEKT: Rekonstrukce elektroinstalace stávajícího objektu		ČÍSLO ZAKÁZKY:		-	
BD Kolín		MĚŘÍTKO:		-	
UMÍSTĚNÍ: Kolín, Benešova č.p.642-644		DATUM:		06/2023	
PROJEKT ČÁSTI: ELEKTROINSTALACE		POČET FORMÁTŮ:		2 x A4	
NÁZEV VÝKRESU: BLOKOVÉ SCHÉMA VCHOD Č.643		ČÍS.VÝKRESU:		ČÁST:	
		EL4		EL	