




PÚDORYS / SCHEMA - VYZNAČENÍ REZU

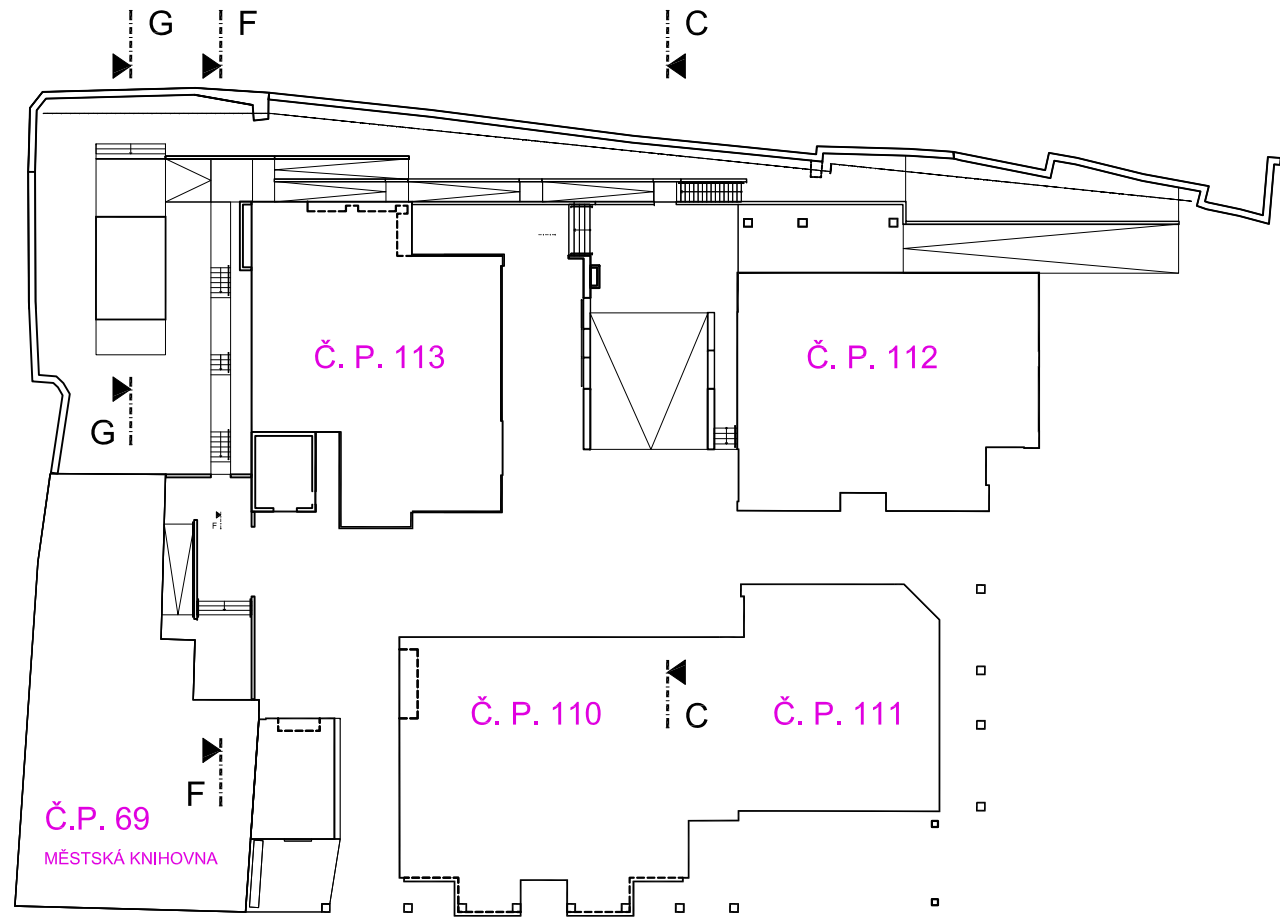







ŽELEZNICE

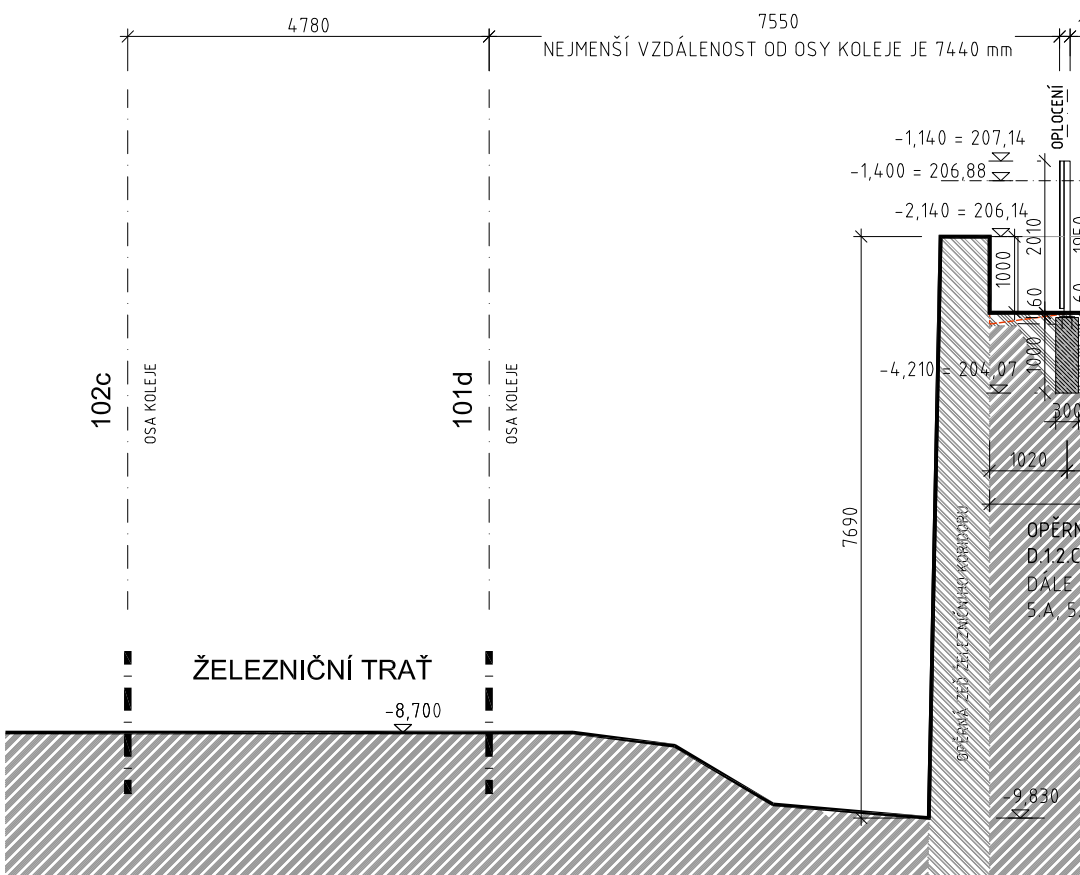

PARKÁN

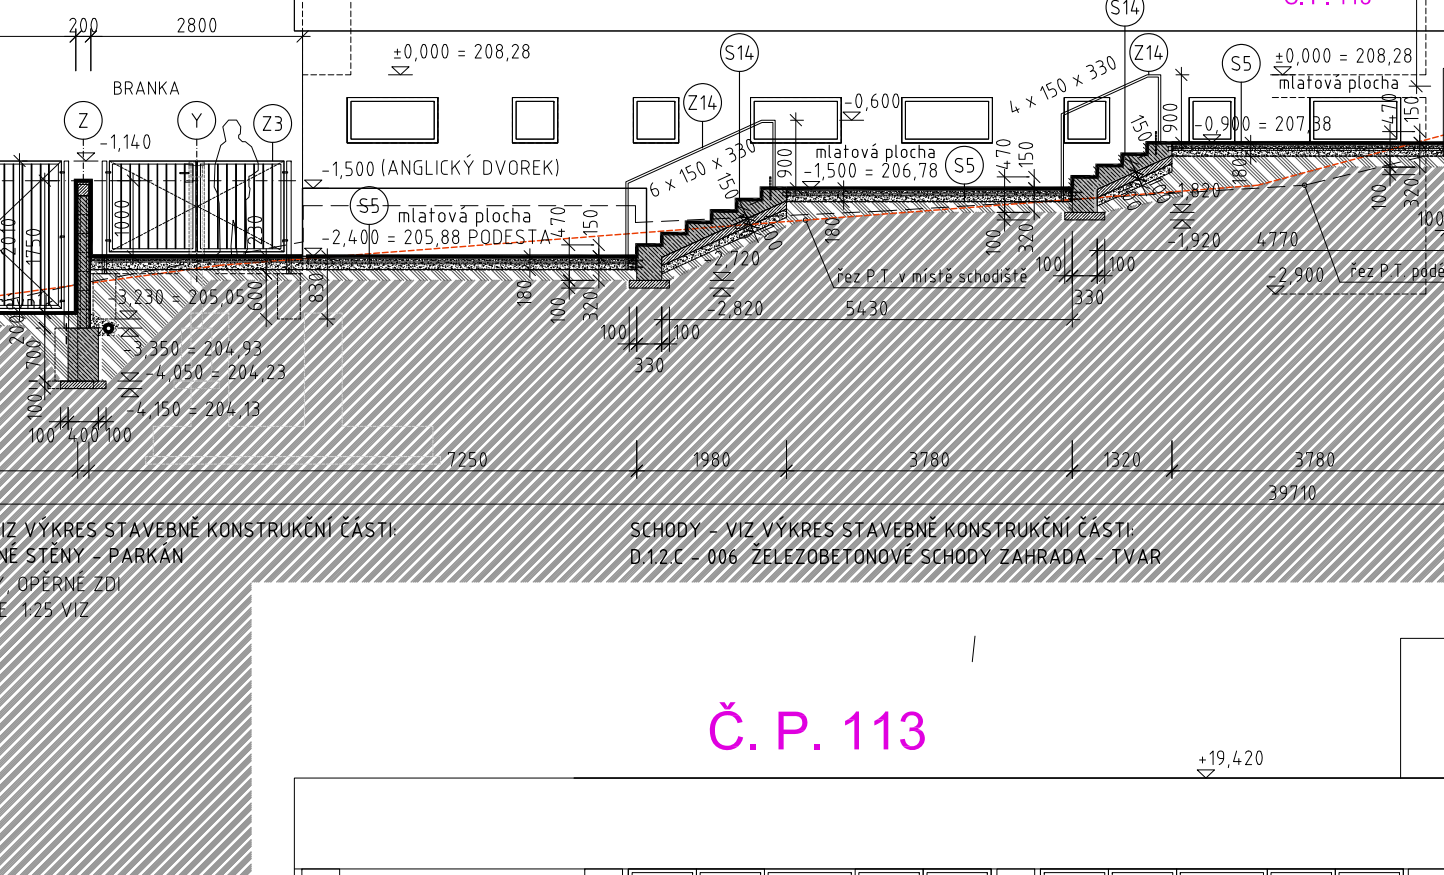

PRÍSTŘEŠEK NA KONTEJNERY

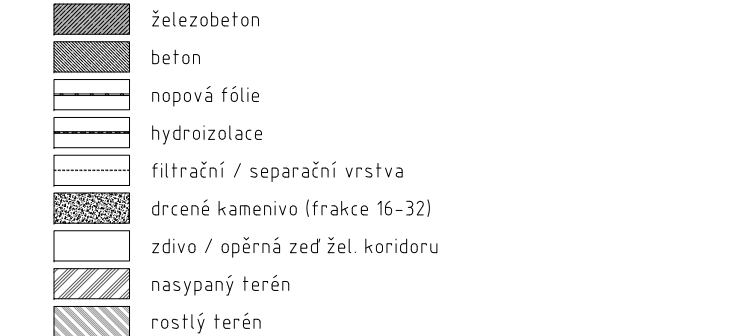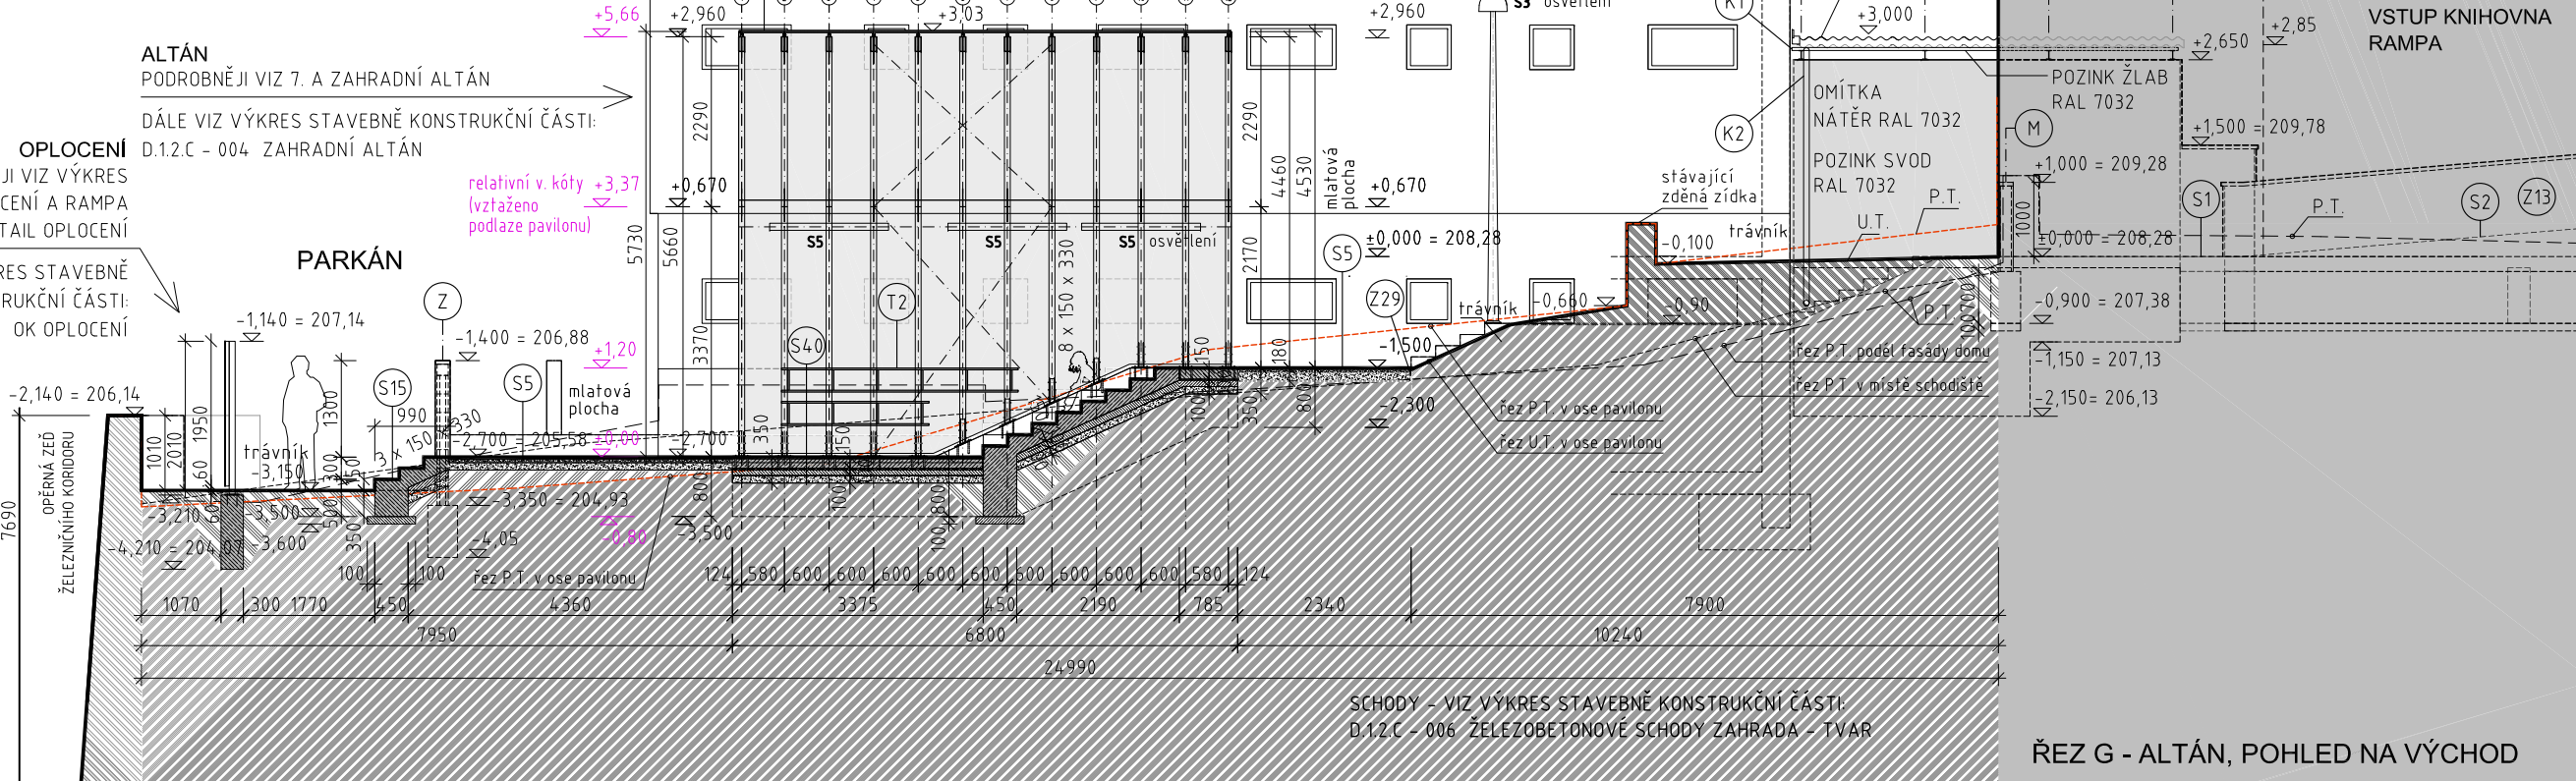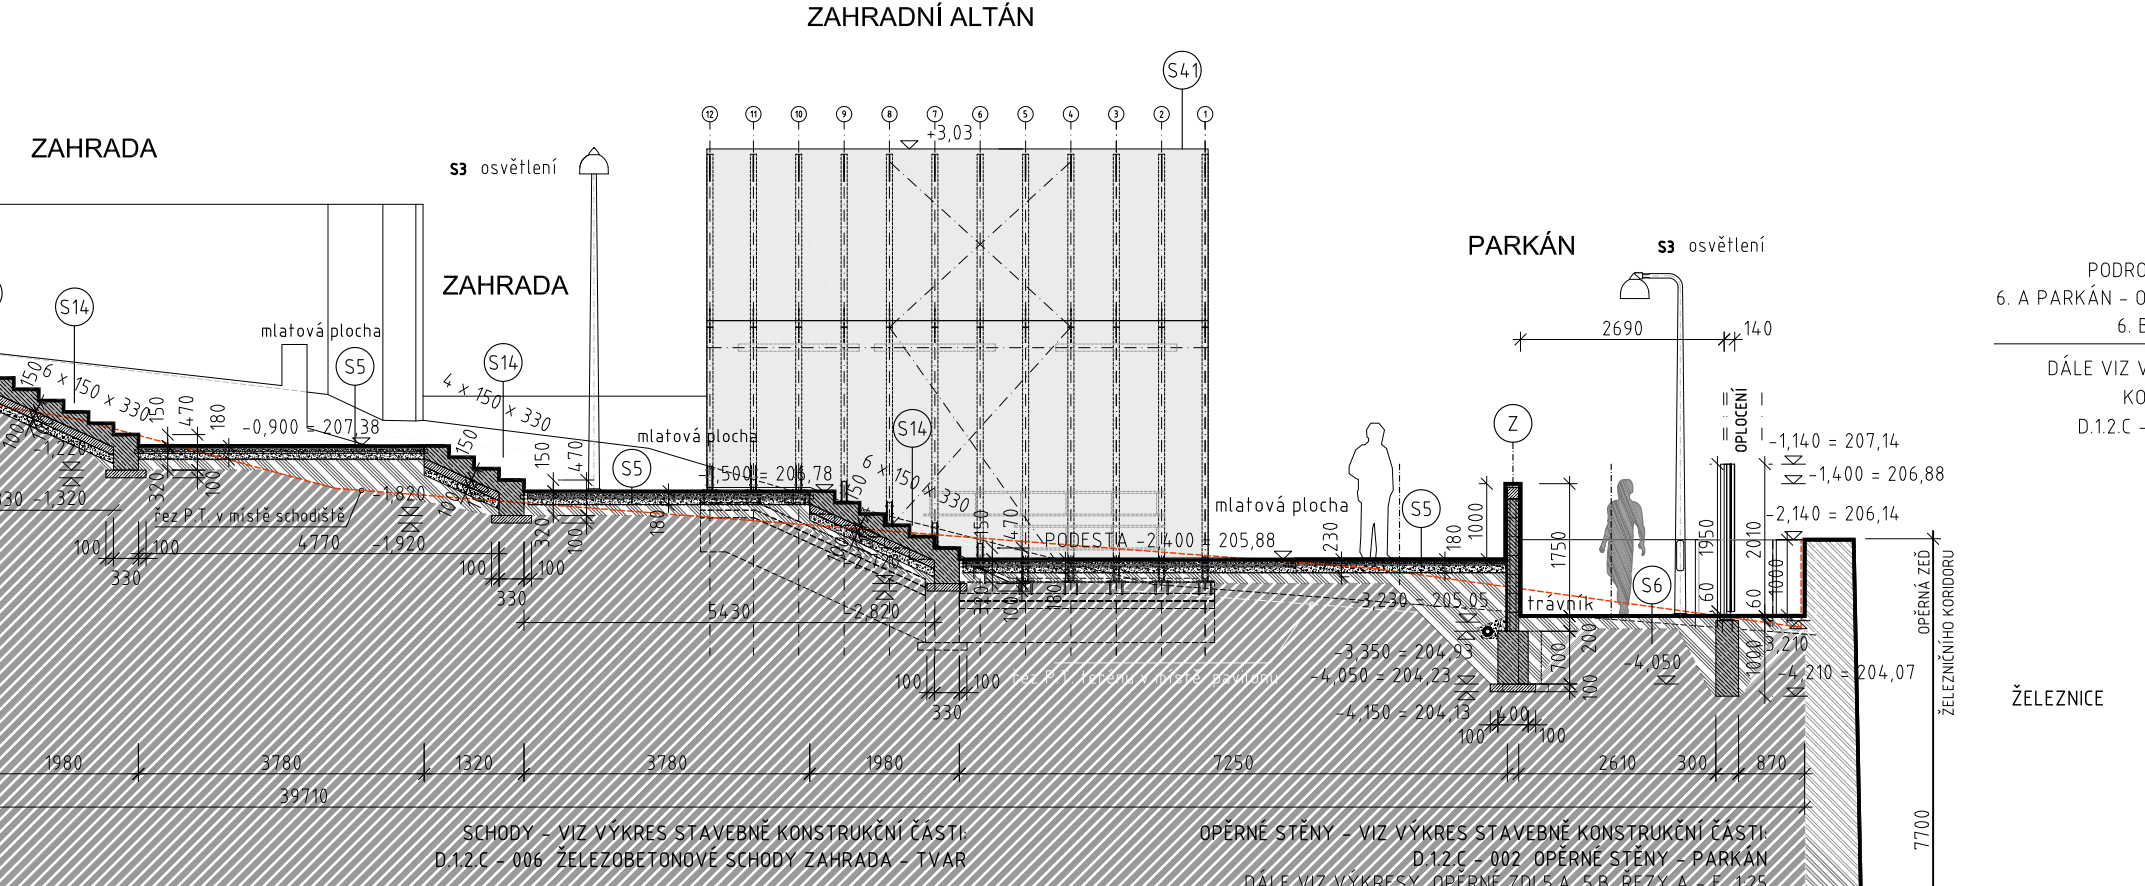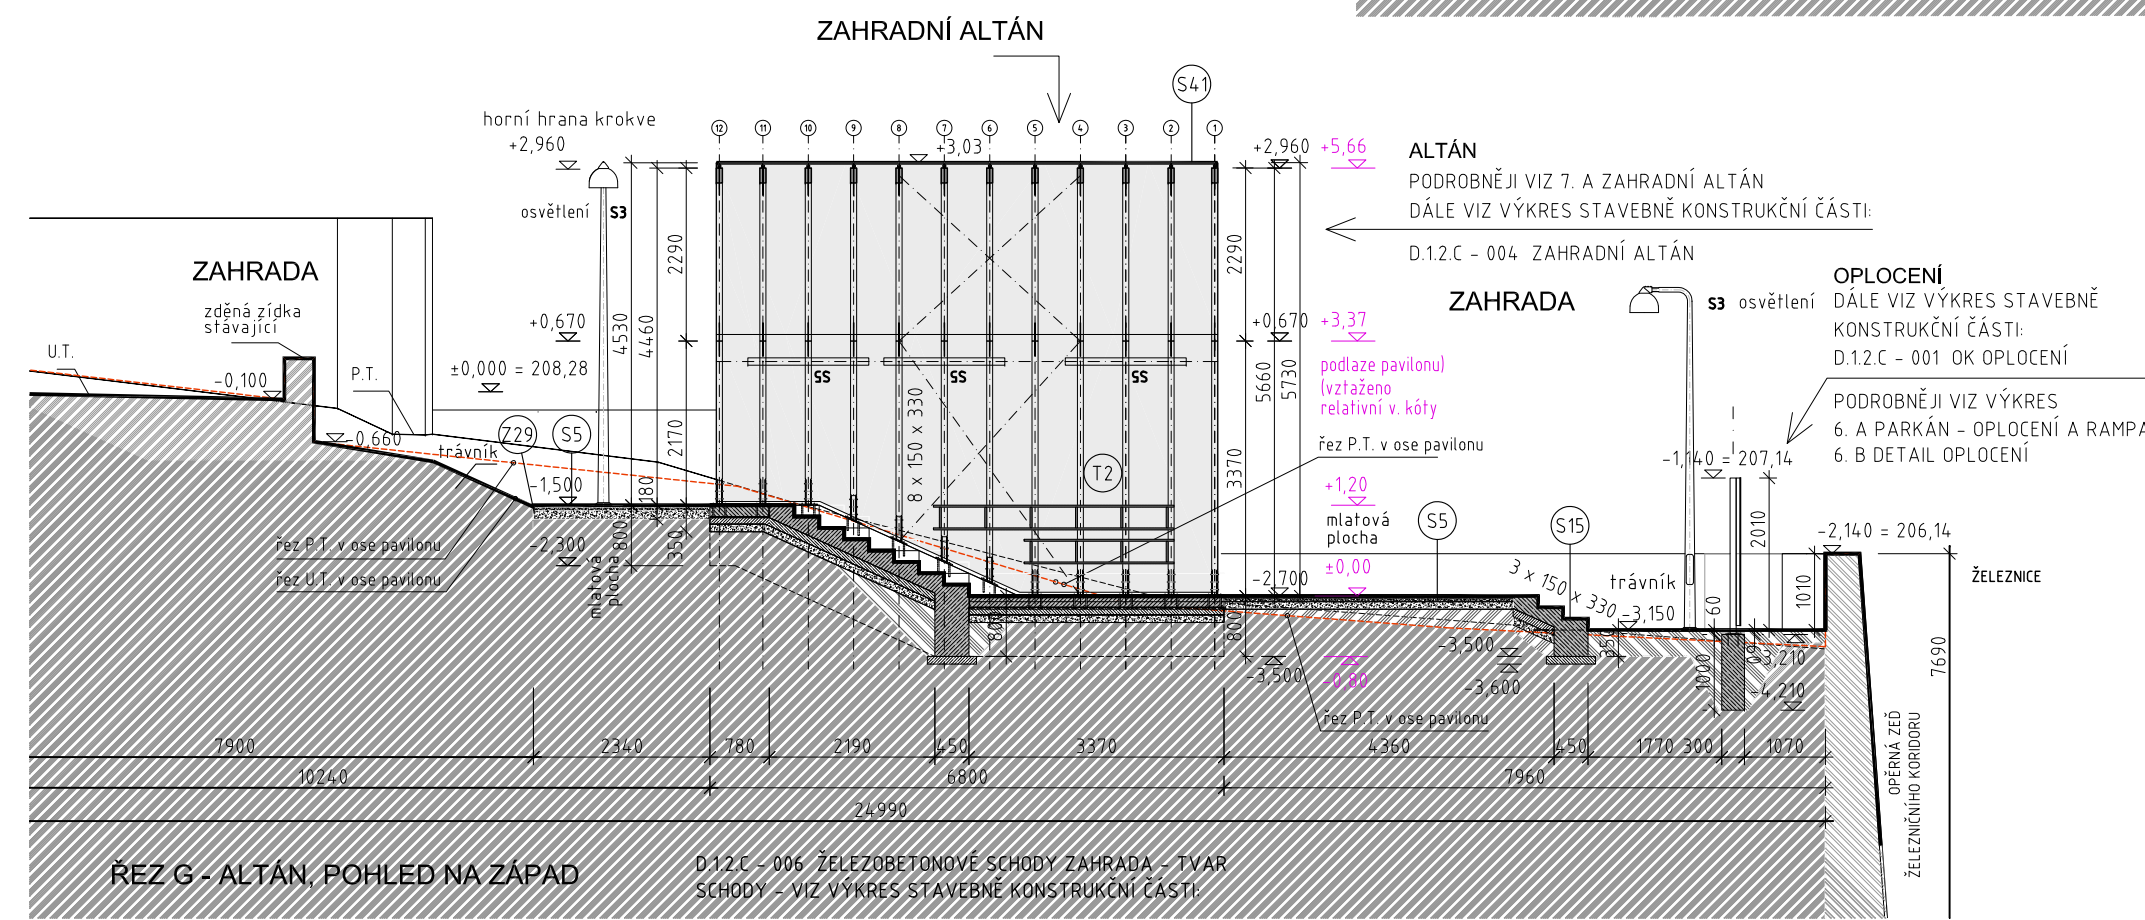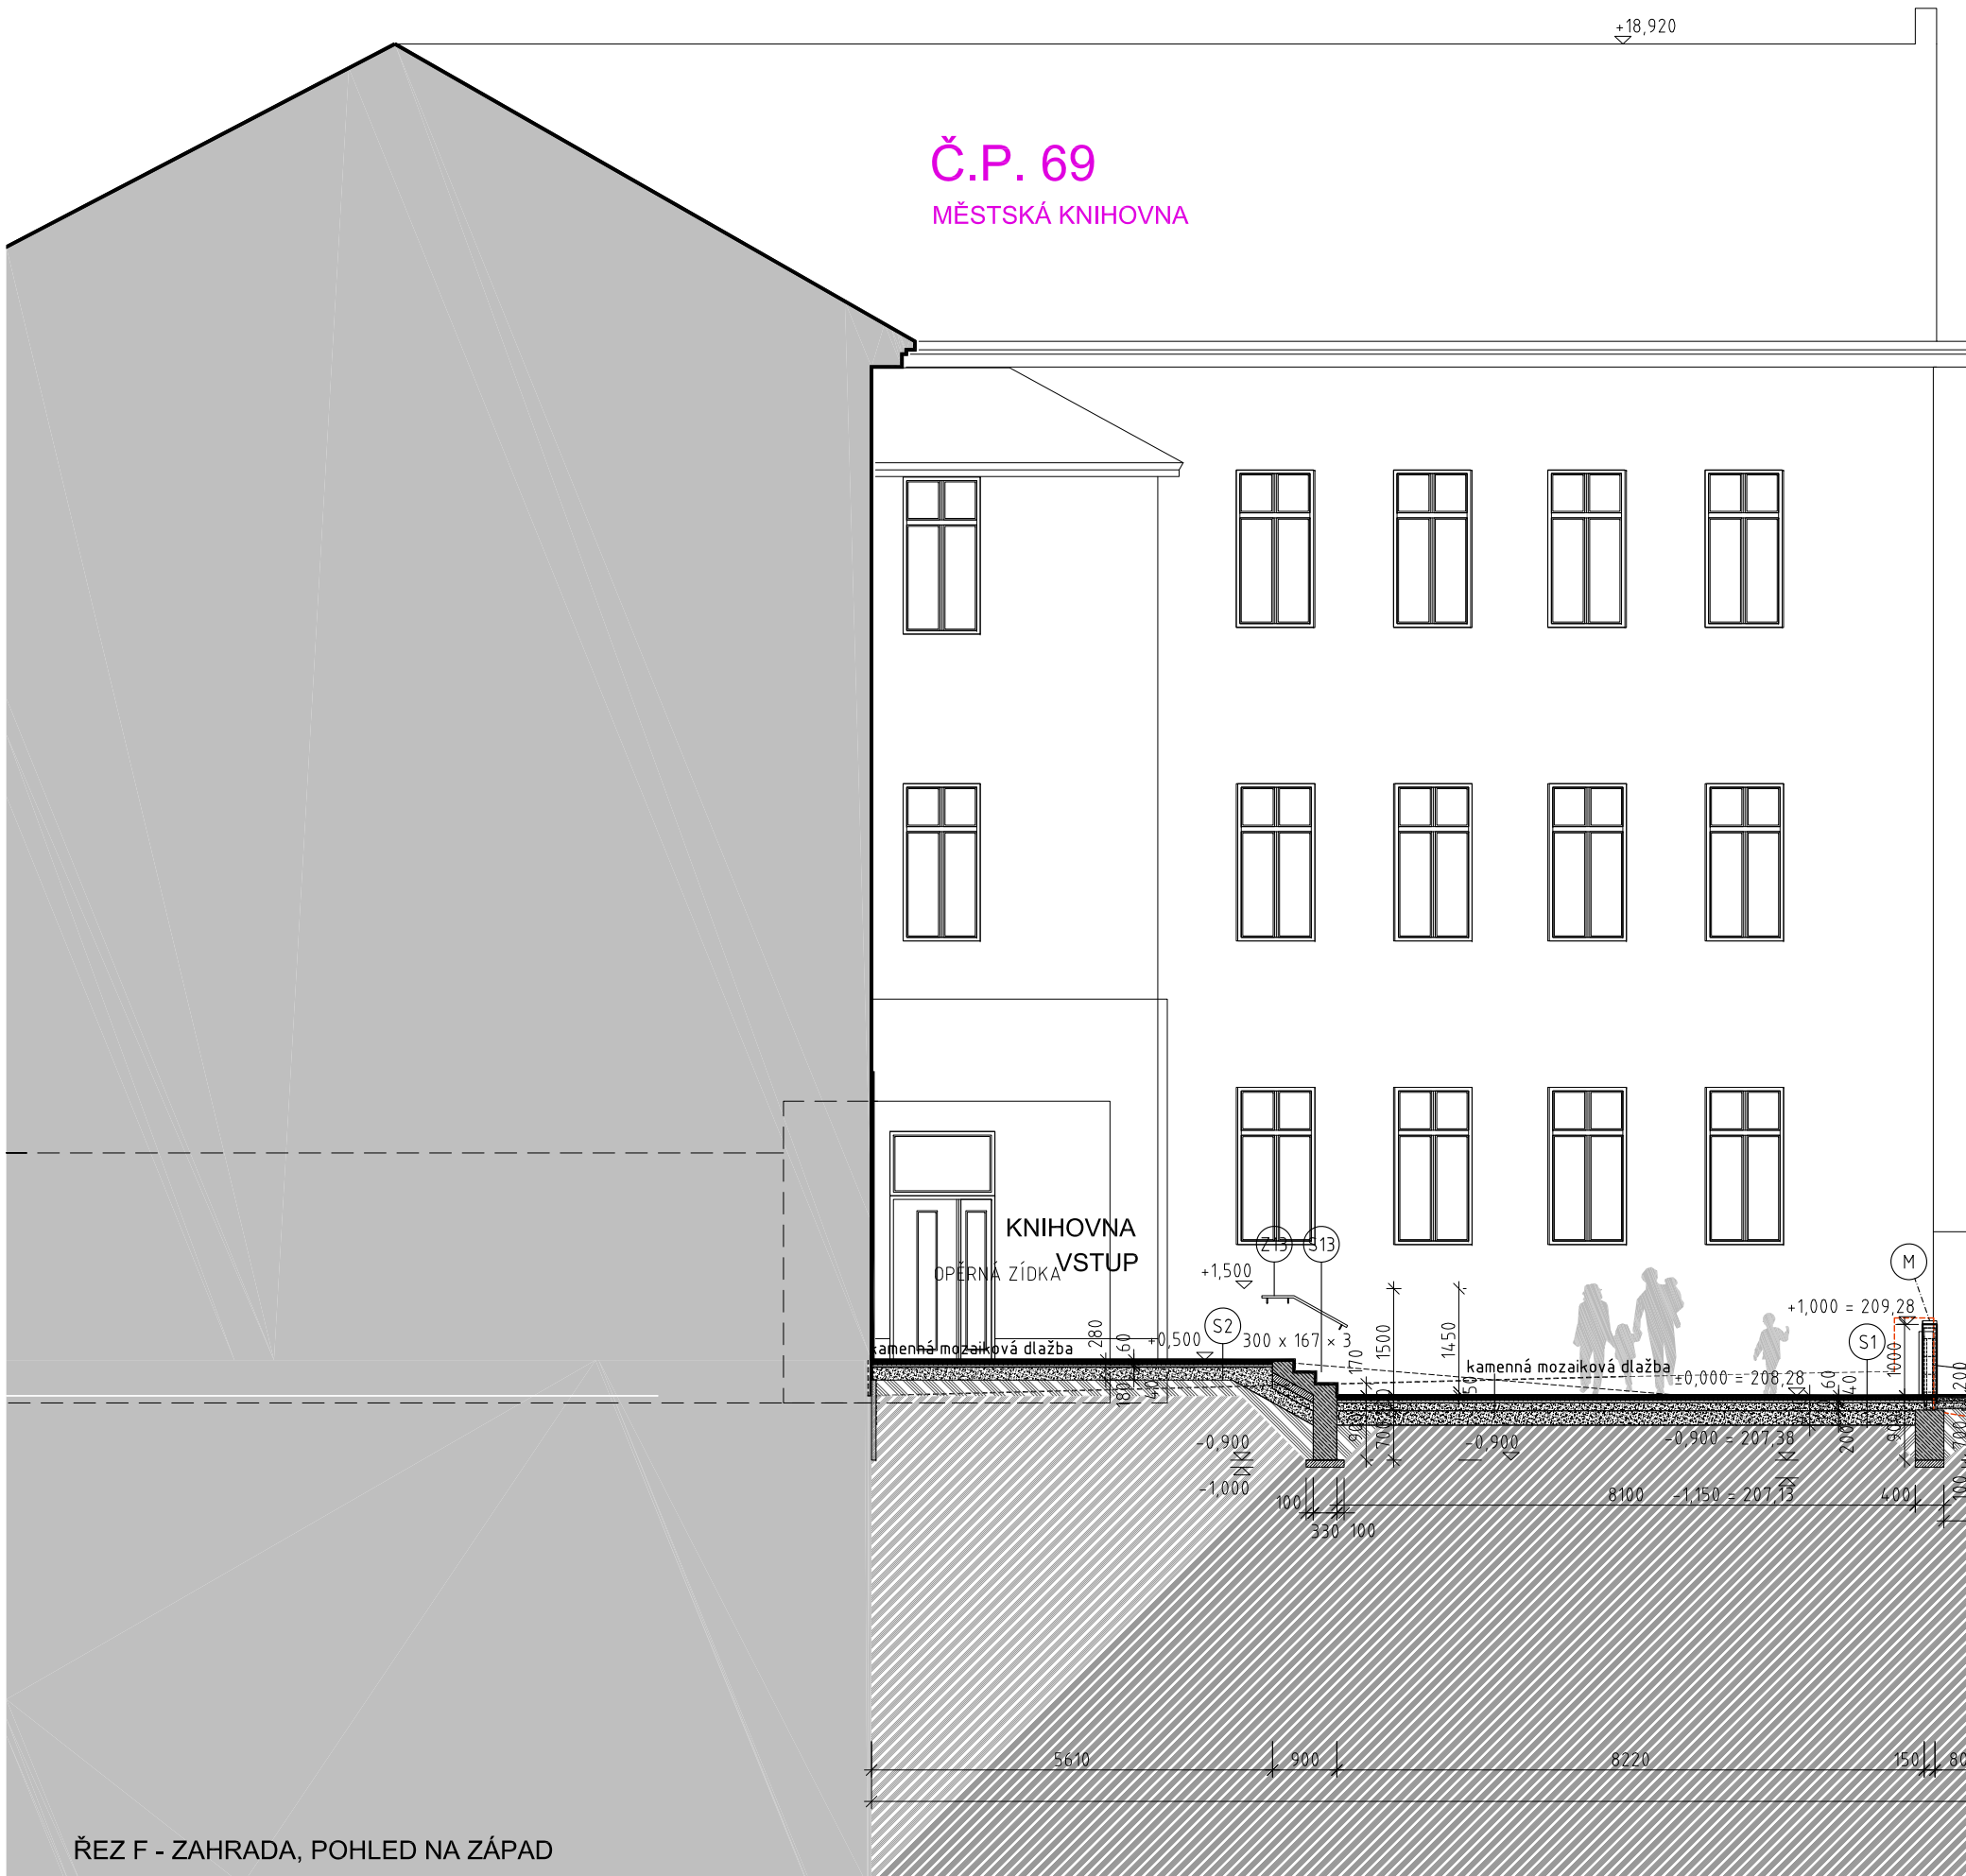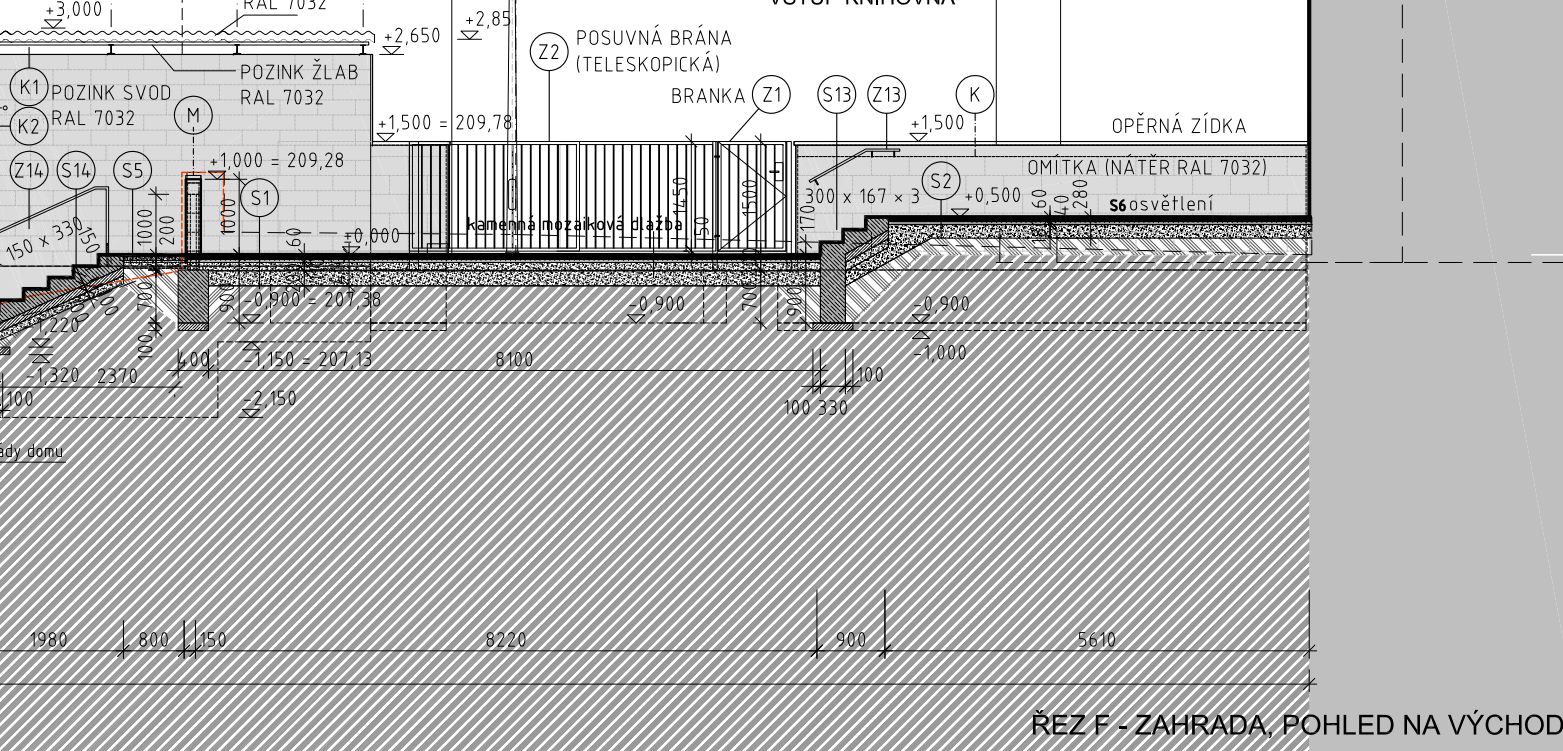

Souř. systém: JTSK 40.00 = 208.28	
projekt	ÚPRAVY VEŘEJNÉHO PARTERU A ZAHRADY OBJEKTU HUSOVA 69 a 110 - 113, KOLÍN
stavebník	Město Kolín, Karlovo náměstí 78, Kolín I, 280 02 Kolín
část PD	D.1.1 ARCHITEKTONICKO-STAVEBNÍ ŘEŠENÍ
odpovědný projektant	Ing. arch. Jakub Nášinec
SPORADICAL architektonická kancelář	Ing. arch. Jakub Nášinec
K. Ládvý 9765, 37007 Česká Budějovice	tel. 608 176 870, jakub.nasinec@sporadic.cz
vypracoval	Veronika Šálová
NE 775 041 011, veronika.salova@sporadic.cz	datum
VI/2019	1: 100
názvy výkresů	CELKOVÉ ŘEZY
2	