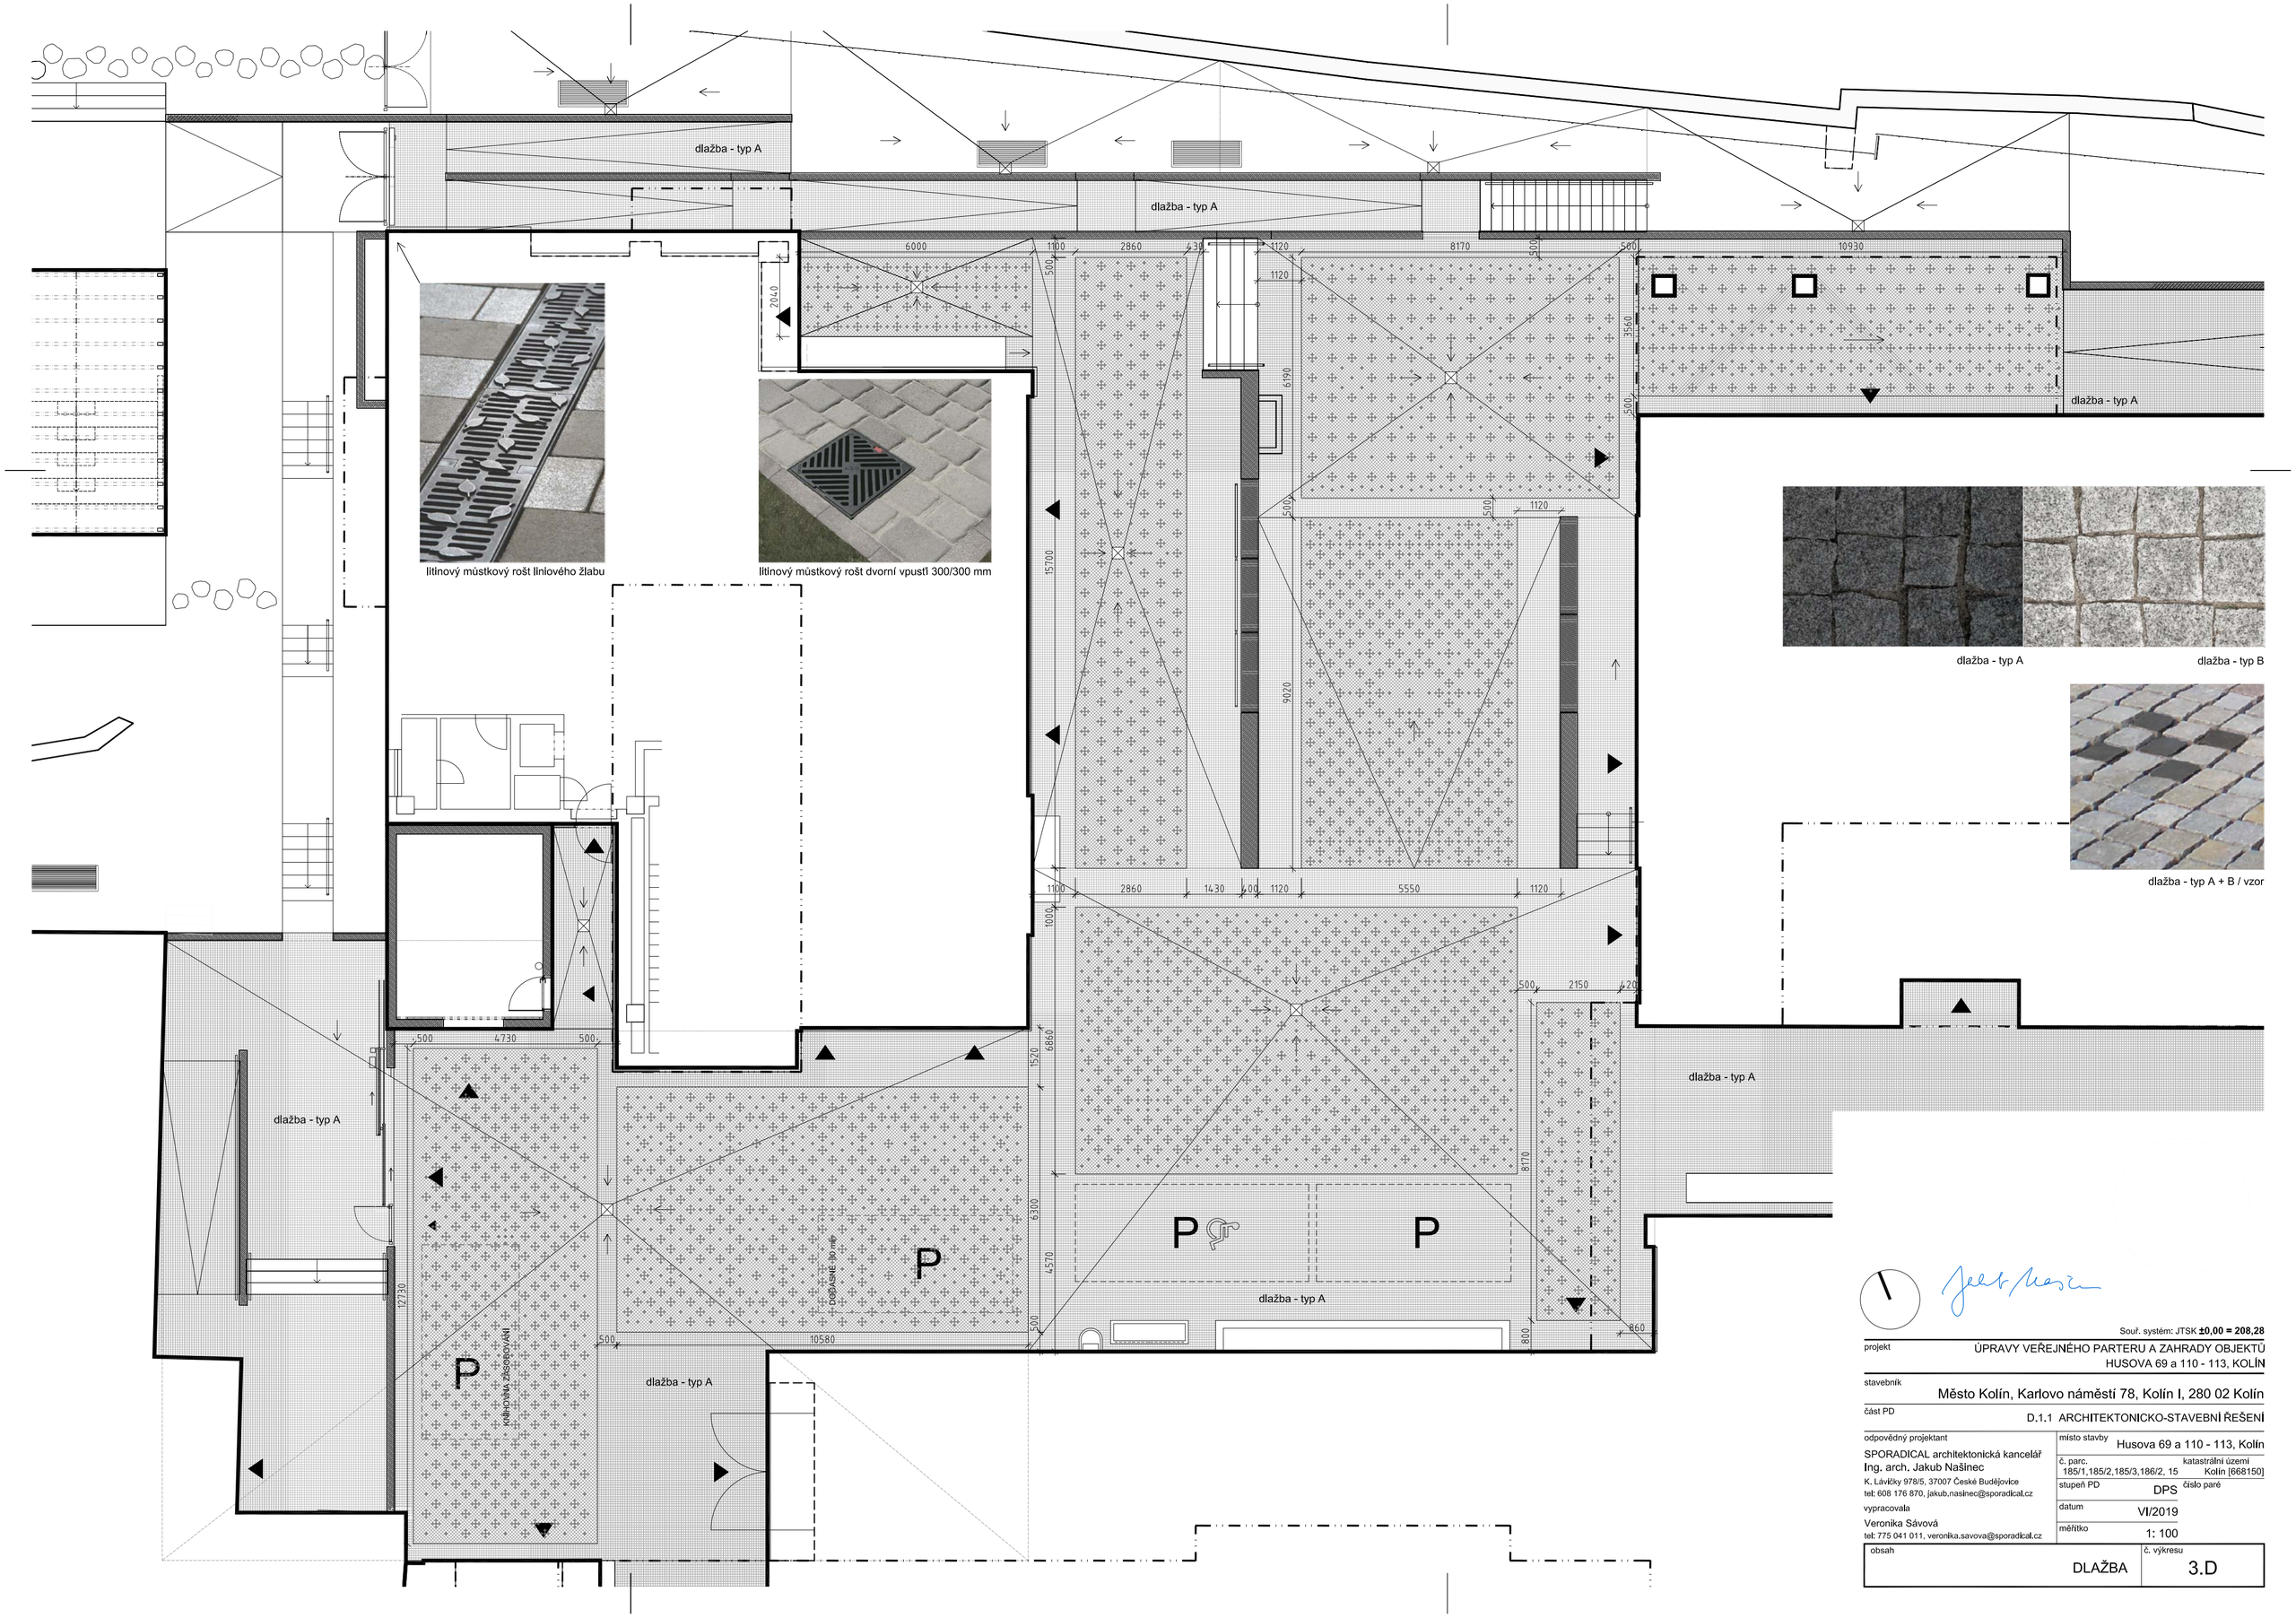

Souř. systém: JTSK **±0,00 = 208,28**

projekt	ÚPRAVY VEŘEJNÉHO PARTERU A ZAHRADY OBJEKTŮ HUSOVA 69 a 110 - 113, KOLÍN
stavebník	Město Kolín, Karlovo náměstí 78, Kolín I, 280 02 Kolín
část PD	D.1.1 ARCHITEKTONICKO-STAVEBNÍ ŘEŠENÍ
odpovědný projektant	SPORADICAL architektonická kancelář Ing. arch. Jakub Našinec K. Lávičky 978/5, 37007 České Budějovice tel: 608 176 870, jakub.nasinec@sporadical.cz
vypracovala	Veronika Sávová tel: 775 041 011, veronika.savova@sporadical.cz
místo stavby	Husova 69 a 110 - 113, Kolín
č. parc.	185/1,185/2,185/3,186/2, 15
katastrální území	Kolín [668150]
stupeň PD	DPS
číslo paré	
datum	VI/2019
měřítko	1: 100
obsah	DLAŽBA
č. výkresu	3.D