

VÝPIS ZÁMEČNICKÝCH VÝROBKŮ

ÚPRAVY VEŘEJNÉHO PARTERU A ZAHRADY OBJEKTŮ
HUSOVA 69 a 110 - 113, KOLÍN

Všechny rozměry před výrobou ověřit na stavbě, výrobní dokumentaci předložit ke schválení !

m 1:50

označení	popis	počet	umístění	základní rozměr (mm)
Z1	SAMONOSNÁ KŘÍDLOVÁ BRÁNA	1L	VSTUP DO KNIHOVNY	š. 1040 / v. 1500



SPECIFIKACE:

- VŠECHNY BRÁNY V ŘEŠENÉM ÚZEMÍ BUDOU VÝROBKEM JEDNOHO DODAVATELE A V JEDNOTNÉM DESIGNU
- BRÁNA Z1 JE SOUČÁST JEDNOHO CELKU S VÝROBKEM Z2 (POSUVNÁ TELESKOPICKÁ BRÁNA)
- SVĚTLÁ ŠÍŘKA 900 MM
- SLOUPKY OCELOVÝ JEKL 80/60/5 CHEMICKY KOTVENÉ DO BETONOVÉHO ZÁKLADU
- RÁM OCELOVÝ JEKL 60/40/5, VÝPLŇ OCELOVÁ PÁSOVINA 10/60 MM á 120 MM.
- POZINKOVÁ ÚPRAVA + MATNÝ NÁTĚR RAL 7032 (POČET VRSTEV A PŘÍPRAVA DLE DOPORUČENÍ VÝROBCE)
- NEREZOVÉ KOVÁNÍ KLIKA - KLIKA, JEDNODUCHÝ HRANATÝ DESIGN, CYLINDRICKÁ VLOŽKA - SYSTÉM GENERÁLNÍHO KLÍČE
- STAVEBNÍ PŘÍPRAVENOST - BETONOVÝ ZÁKLAD DLE VÝROBNÍ DOKUMENTACE DODAVATELE BRÁNY

označení	popis	počet	umístění	základní rozměr (mm)
Z2	DVOUDÍLNÁ TELESKOPICKÁ BRÁNA	1L	VSTUP DO KNIHOVNY	š. 4050 / v. 1500

SPECIFIKACE:

- VŠECHNY BRÁNY V ŘEŠENÉM ÚZEMÍ BUDOU VÝROBKEM JEDNOHO DODAVATELE A V JEDNOTNÉM DESIGNU
- BRÁNA Z2 JE SOUČÁST JEDNOHO CELKU S VÝROBKEM Z1 (SAMONOSNÁ KŘÍDLOVÁ BRÁNA)
- SVĚTLÁ ŠÍŘKA 3500 MM
- ELEKTROMECHANICKÝ POHON
- KOLEJNICOVÉ PŘÍPOJENÍ, JEDNO KŘÍDLO AUTOMATICKÝ POHON, DRUHÉ KŘÍDLO POMOCNÝ PŘEVOD
- RÁM OCELOVÝ JEKL 60/40/5, VÝPLŇ OCELOVÁ PÁSOVINA 10/60 MM á 120 MM.
- POZINKOVÁ ÚPRAVA + MATNÝ NÁTĚR RAL 7032 (POČET VRSTEV A PŘÍPRAVA DLE DOPORUČENÍ VÝROBCE)
- NEREZOVÉ KOVÁNÍ , KVLITNÍ A TICHÉ POJEZDOVÉ KOMPONENTY
- STAVEBNÍ PŘÍPRAVENOST - BETONOVÝ ZÁKLAD A NAPOJENÍ ELEKTROINSTALACE DLE VÝROBNÍ DOKUMENTACE DODAVATELE BRÁNY

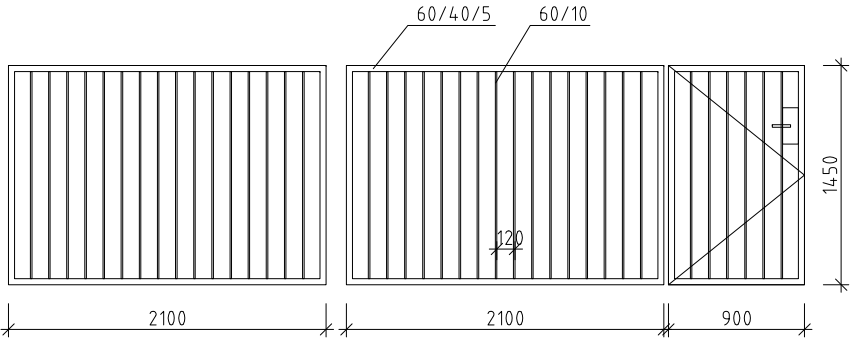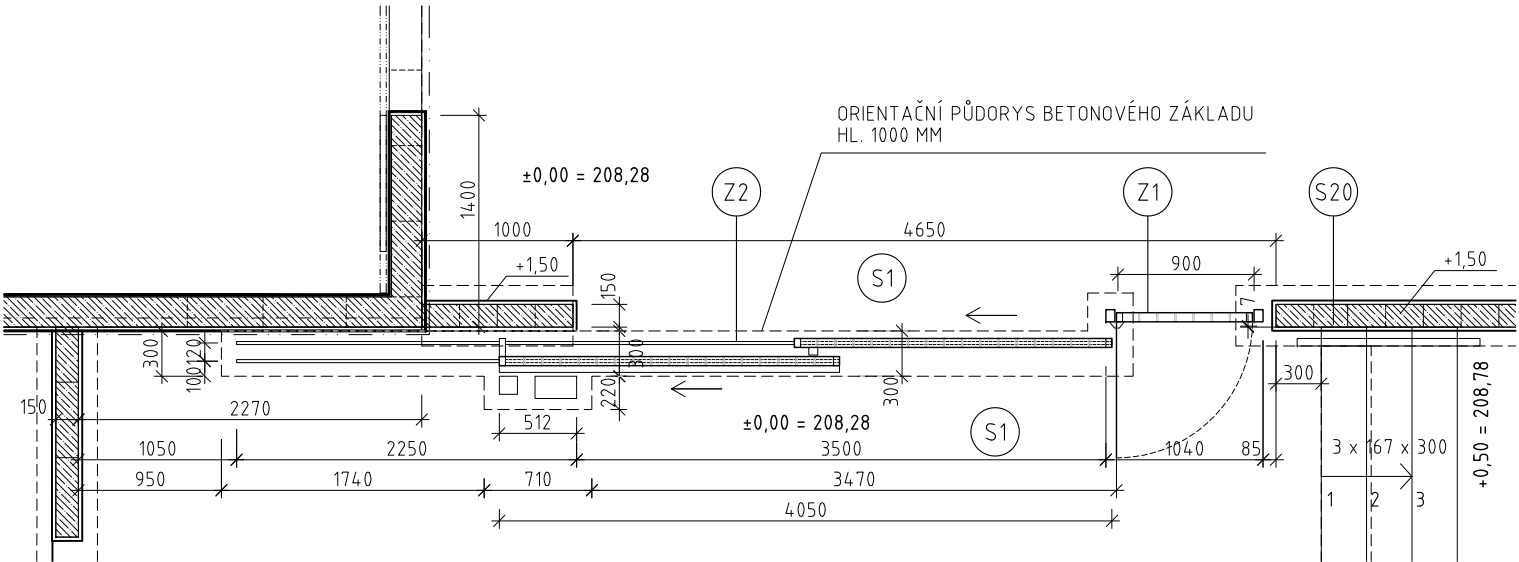

PŘÍKLAD VZHLEDU NEREZOVÉHO KOVÁNÍ:

