




PRŮČELÍ SEVEROVÝCHODNÍ

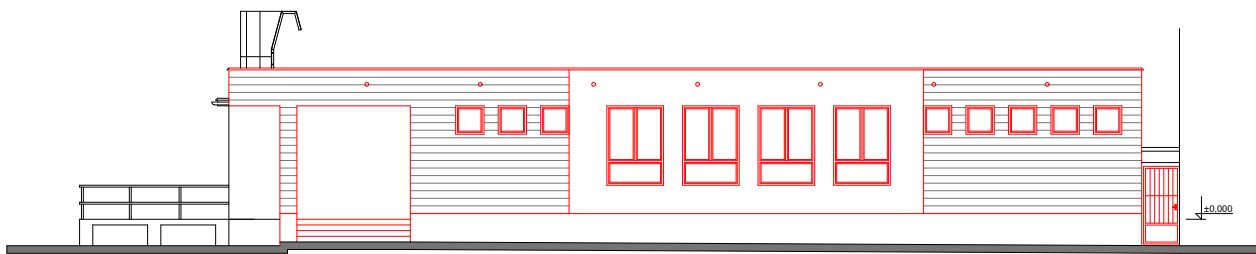


PRŮČELÍ JIHOVÝCHODNÍ

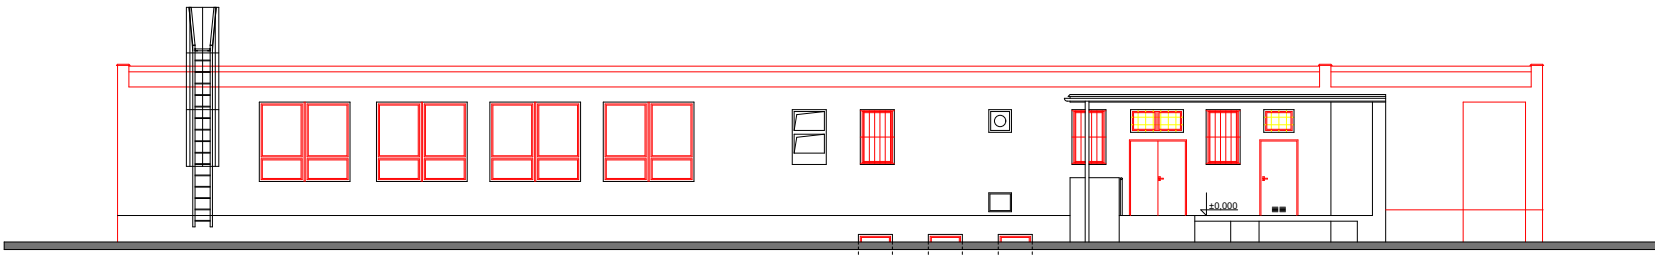

PRŮČELÍ JIHOZÁPADNÍ

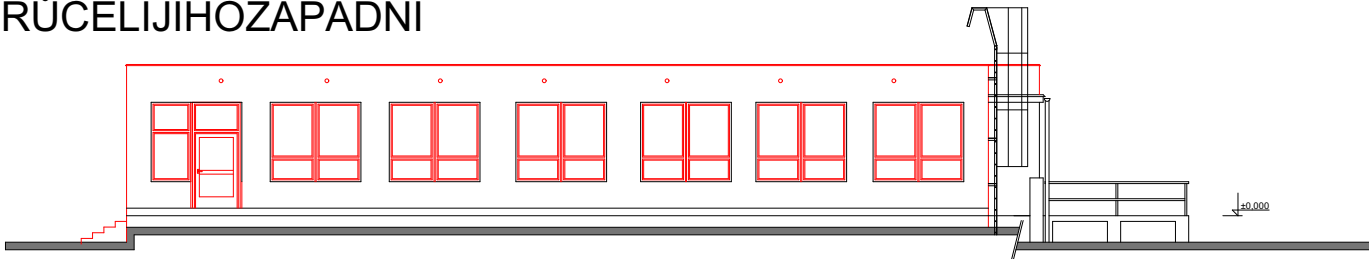

PRŮČELÍ SEVEROZÁPADNÍ

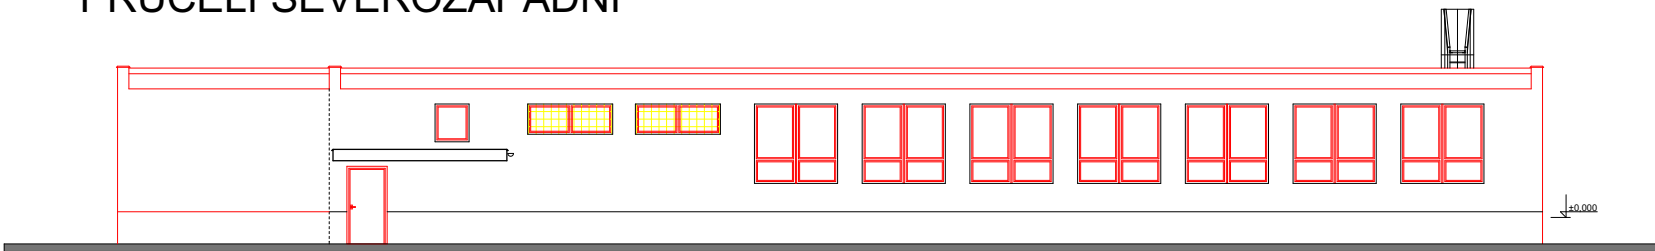

STUDIE REALIZOVATELNOSTI

ZODPOVĚDNÝ PROJEKTANT	VYPRACOVAL	KRESLIL	<div>AZPROJECT spol. s r.o.</div> <div>Plynářenská 830, 280 02 Kolín IV</div> <div>IČO: 272 10 341 · DIČ: CZ 272 10341</div> <div>Tel: 321 728 755</div>	
Ing. KADLEČEK JIŘÍ	Ing. KADLEČEK JIŘÍ	ALEŠ MORAVEC		
KRAJ STŘEDOČESKÝ	MěÚ KOLÍN		DATUM	10/2019
STAVEBNÍK: MĚSTO KOLÍN, KARLOVO NÁMĚSTÍ 78, 280 02 KOLÍN I			Č.ZAK.	CT19 - 20
AKCE			FORMÁT	2×A4
<div>STAVEBNÍ ÚPRAVY ŠKOLNÍ KUCHYNĚ A JÍDELNY 6.ZŠ</div> <div>OVČÁRECKÁ 374, 280 02 KOLÍN V, K.Ú. KOLÍN, stav. parc. č. 6216, poz. parc. č. 644/10</div>			MĚŘÍTKO	Č.VÝKRESU
			1:200	CT1920 - 04
OBSAH			POHLEDY	