



PRŮČELÍ SEVEROVÝCHODNÍ

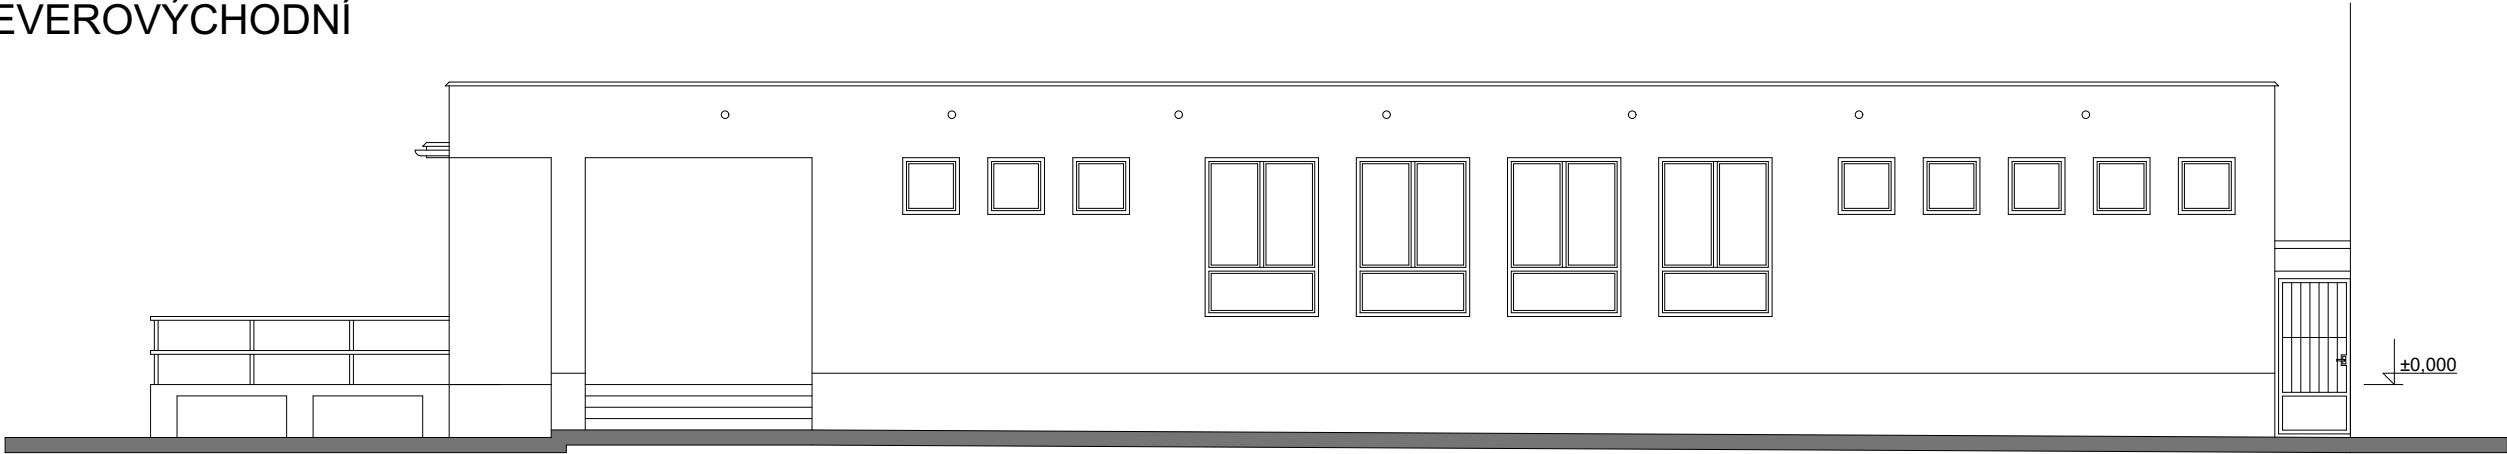

PRŮČELÍ JIHOVÝCHODNÍ

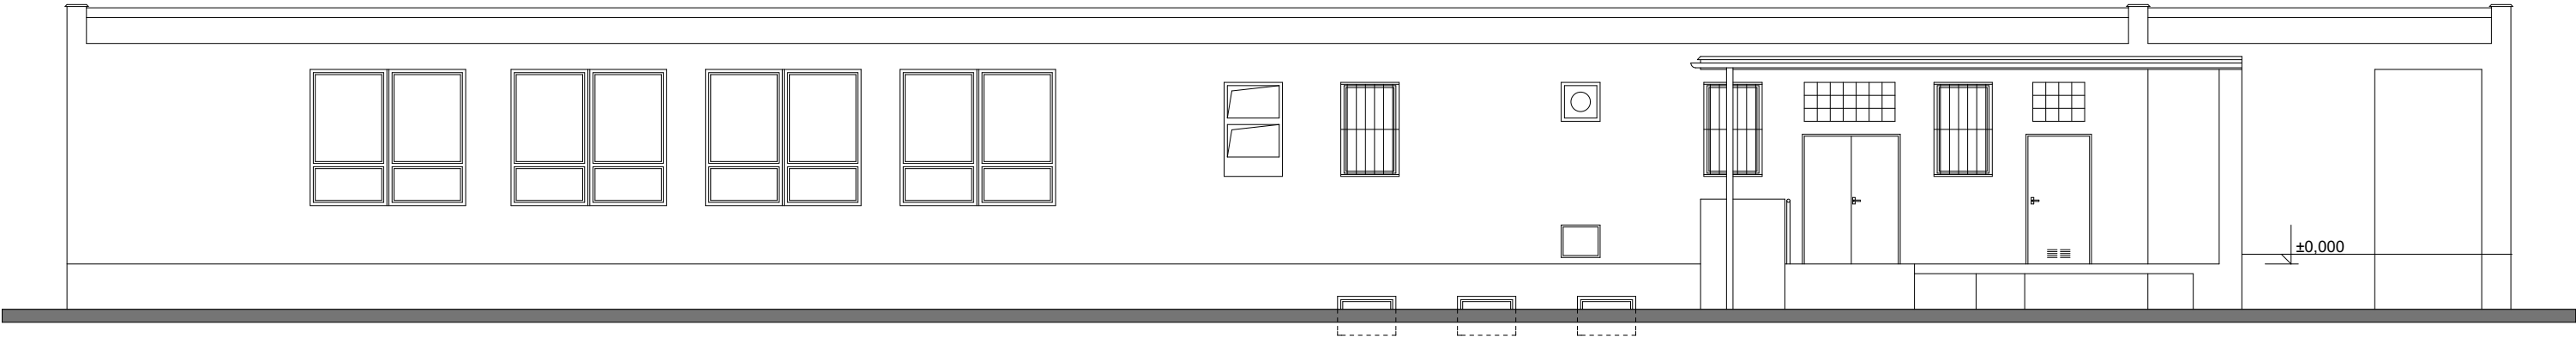

STUDIE REALIZOVATELNOSTI

ZODPOVĚDNÝ PROJEKTANT	VYPRACOVAL	KRESLIL	AZPROJECT spol. s r.o. Plynářenská 830, 280 02 Kolín IV IČO: 272 10 341 · DIČ: CZ 272 10341 Tel: 321 728 755		
Ing. KADLEČEK JIŘÍ	Ing. KADLEČEK JIŘÍ	ALEŠ MORAVEC			
KRAJ STŘEDOČESKÝ		MěÚ KOLÍN			
STAVEBNÍK: MĚSTO KOLÍN, KARLOVO NÁMĚSTÍ 78, 280 02 KOLÍN I					
AKCE				DATUM	10/2019
STAVEBNÍ ÚPRAVY ŠKOLNÍ KUCHYNĚ A JÍDELNY 6.ZŠ  OVČÁRECKÁ 374, 280 02 KOLÍN V, K.Ú. KOLÍN, stav. parc. č. 6216, poz. parc. č. 644/10				Č.ZAK.	CT19 - 20
				FORMÁT	2×A4
OBSAH				MĚŘÍTKO	Č.VÝKRESU
STÁVAJÍCÍ STAV POHLEDY				1:100	CT1920 - 09