



DETAIL 1 - KOTVENÍ 8 KS

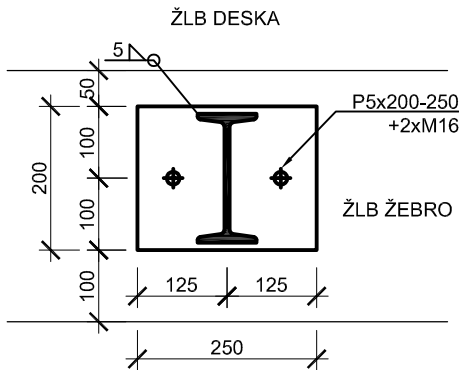

OCEL: S235JR (1.0038) dle EN 10025-2  
VÝROBNÍ SKUPINA B  
ELEKTRODY: E-B 123  
ŠROUBY: 8.8  
POZNÁMKA :

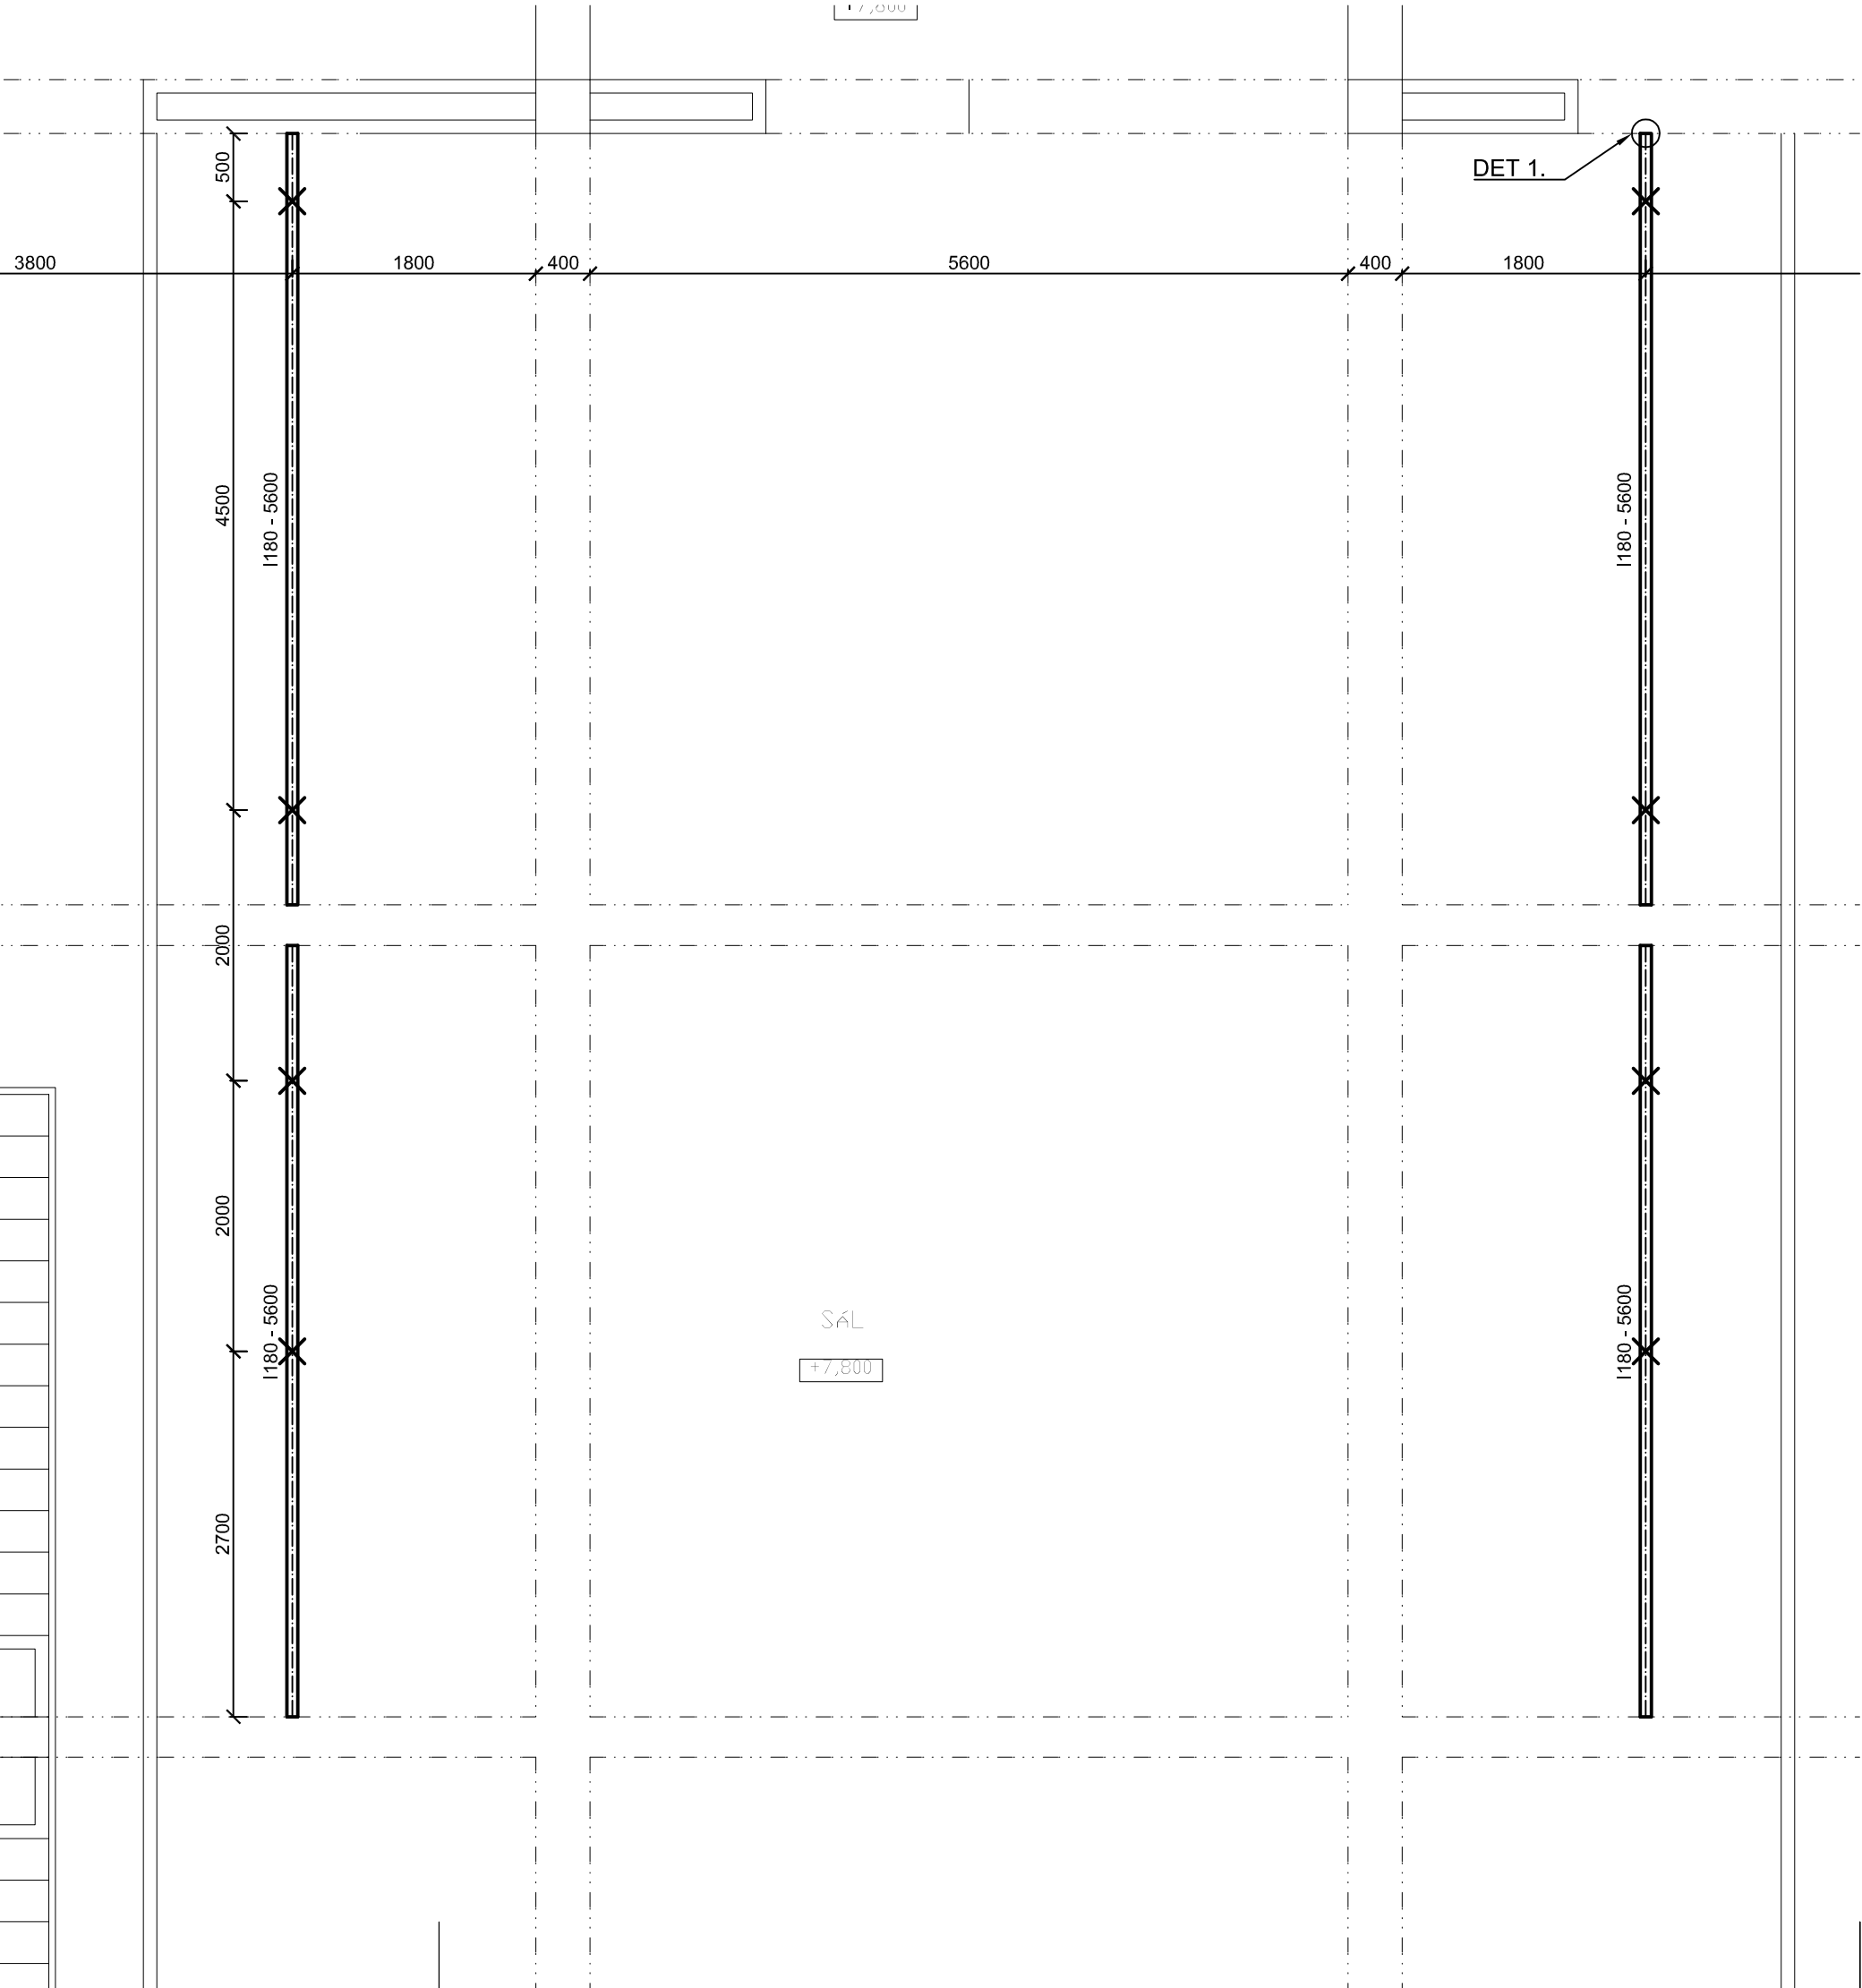

- 1 - MATERIÁL JE VYKÁZÁN V TEORETICKÝCH DÉLKÁCH  
2 - VŠECHNY SVARY JSOU NOSNÉ - MIN. TL. 5 mm POKUD NENÍ UVEDENO JINAK  
3 - POVRCHOVÁ ÚPRAVA:  
- ODMAŠTĚNÍ VHODNÝM DETERGENTEM, OČIŠTĚNÍ  
- OTRYSKÁNÍ KONSTRUKCE NA SA 2,5 DLE PŘÍSLUŠNÉ DIN  
- 1 X ZÁKLADNÍM NÁTĚREM O TL. VRSTVY 90 µM  
- 1 X PODKLADNÍ NÁTĚR TL. 100 µM  
- 1 X EMAILOVÝM NÁTĚREM FINÁLNÍM O TL. VRSTVY 50 µM  
CELKOVÁ PŘEDEPSANÁ TL. SUCHÉHO NÁTĚROVÉHO SYSTÉMU JE 240 µM  
4 - PŘED ZAHÁJENÍM VÝROBY JE NUTNÉ PROVÉST PODROBNÉ ZAMĚŘENÍ  
5 - KOTEVNÍ JE NAVRŽENO MIN. 200 MM OD SPODNÍHO LÍCE ŽEBRA, TAK ABY NEDOŠLO K PORUŠENÍ SPODNÍ NOSNÉ VÝZTUŽE

VÝKAZ MATERIÁLU

VÝKAZ MATERIÁLU									
POLOŽKA	POČET KUSŮ		PRŮŘEZ  (OZNAČENÍ, ČÍSLO NORMY)	DĚLKA  m m <sup>2</sup>	HMOTNOST		JAKOST MATERIÁLU	ŠABLONY	POZNÁMKY
	V DÍLCI	CELKEM			kg/m	CELKEM			
					kg/m <sup>2</sup>	kg/1000ks			
		4	I180	5,600	21,90	490,6			
		8	P5x200-250	0,050	39,25	15,7			
		16	Chem.kotva M16			0,0			
						0,0			
						506,3			
			10% NA SVARY A SPOJE			50,6			
CELKEM						556,9	kg		

INVESTOR MĚSTO KOLÍN KARLOVO NÁMĚSTÍ 78 280 12 KOLÍN 1	DODAVATEL/OBJEDNATEL	
HLAVNÍ PROJEKTANT ING. FRANTIŠEK NOVÁK Obecní 56, OVČÁRY 280 02 KOLÍN 2 Tel.: 602 530 877 e-mail: nov.fan@email.cz	PROJEKTANT ČÁSTI ING. TOMÁŠ BALÁN Miskovice 163, MISKOVICE 285 01 MISKOVICE Tel.: 736 183 265 e-mail: tbalan@centrum.cz	

STAVBA	STAVEBNÍ ÚPRAVY MSD KOLÍN			NAVRHL	ING. BALÁN
ČÁST PROJEKTU	D. - DOKUMENTACE OBJEKTŮ A TECHNICKÝCH A TECHNOLOGICKÝCH ZAŘÍZENÍ			ZPRACOVAL	ING. BALÁN
DÍL PROJEKTU	D.1. - DOKUMENTACE STAVEBNÍHO OBJEKTU			DATUM	
PROFESE	D.1.2. - STAVEBNĚ KONSTRUKČNÍ ŘEŠENÍ			POČET A4	6
OBJEKT				STUPEŇ	DPS
DRUH VÝKRESU	VÝMĚNY PRO OSVĚTLENÍ			SOUBOR	
MĚŘITKO	ČÍSLO KOPIE	ZAKÁZKOVÉ ČÍSLO	ČÍSLO DOKUMENTU	REVIZE	
1:50, 1:20, 1:10			D.1.2.c - 01	0	