


1:50

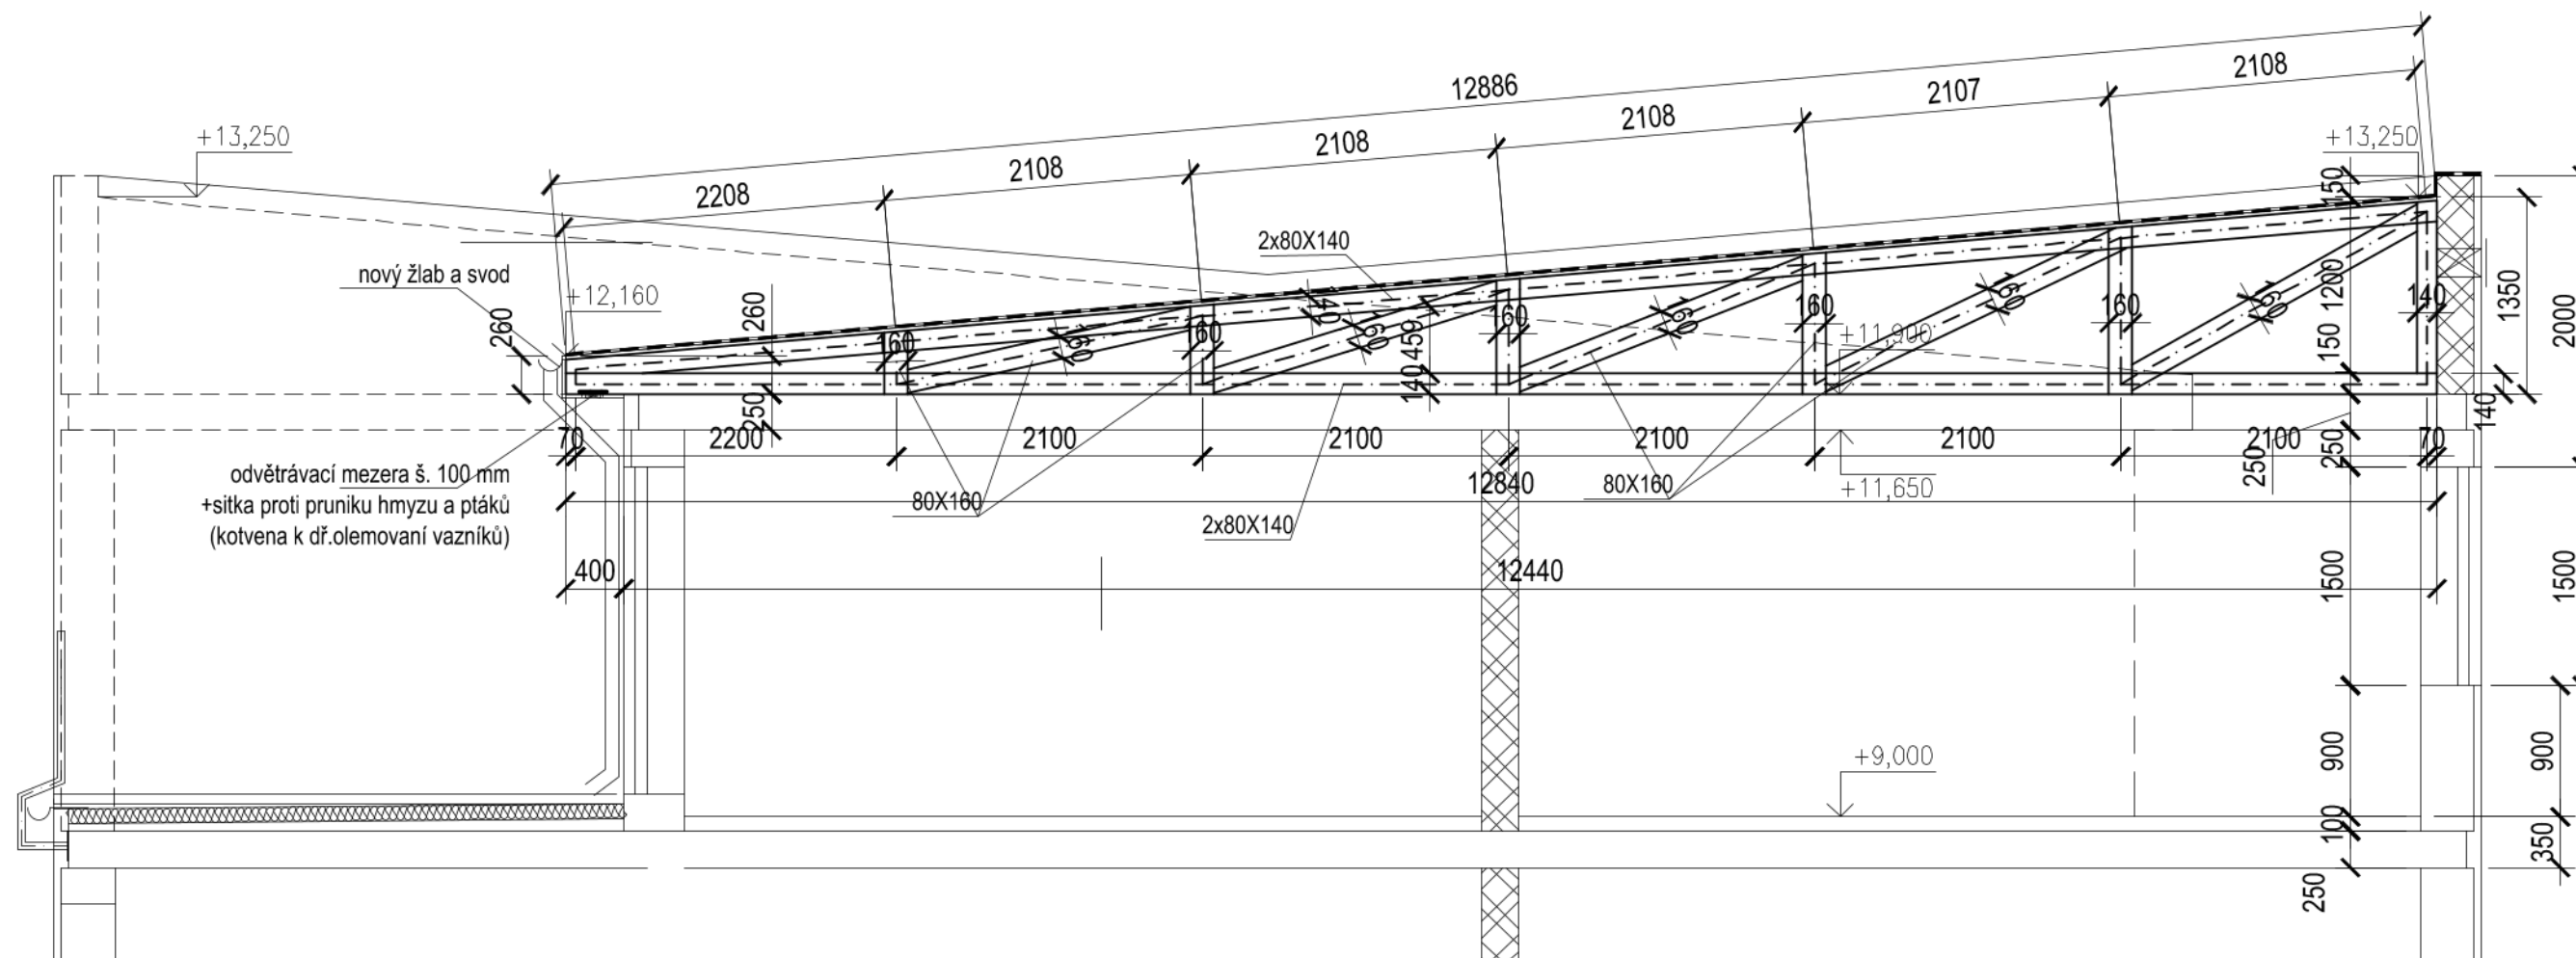

- Vazník lze upravit dle skutečnosti na stavbě po schválení statikem
- spoje vazníku řešit dle výrobní dokumentace dodavatele dř.vazníku
- kotvení vazníku ke stropu viz dodavatel stavby
- pomocné zavětrování vazníků v ploše střechy pomocí křížem uchycených prken

D et A stavební společnost s.r.o		RAZÍTKO	
Křenova 438/7,162 00 Praha 6 – Veleslavín IČ 28496591 detaprojekt@seznam.cz			
AUTORIZOVAL: Ing. M.Škoda 8[REDACTED]57		VYPRACOVAL: Ing. Miroslav Vlas	
Ing.M.Škoda		Tel: 777 789 732 vlasek2@seznam.cz	
OBJEDNATEL: MĚSTO KOLÍN		DOKUMENTACE: DVZ	
PROJEKT: Kolín, Hrnčičská 1029 – Výměna střešního pláště		ČÍSLO ZAKÁZKY:	
UMÍSTĚNÍ: Hrnčičská 1029, 280 02 Kolín II		MĚŘÍTKO: 1:50	
		DATUM PROJEKTU: 10/2021	
		DATUM TISKU: 8.11.2021	
PROJEKT ČÁSTI: D1.2-STAVEBNĚ KONSTRUKČNÍ ŘEŠENÍ		ČÍS.KOPIJE:	ČÁST:
NÁZEV VÝKRESU: NOVÝ DŘ VAZNÍK STŘECHY-TYP 1			D1.2
			2