

Detail 6    střecha napojení pláště na stávající zdivo prostupů,světlíků atd  
1:5

(K11) Z profil -pozink plech tl 0,55 mm


kotveno do zdiva á 0,5 m  
zapustit pod stávající omítku

stávající omítka

pružný tmel

- Hydroizolační fólie z měkčeného PVC-P mech.kotvená +lepená -
- Dř.bednění 24 mm
- dř.vazník+vzduchová mezera -
- tepelná izolace min vata  $\lambda_d = 0,037 \text{ W/mK}$  250 mm
- parotěsná izolace asf.lepenka
- asf.penetrační nátěr
- stávající stropní konstrukce spiroll 250 mm

- Hydroizolační fólie z měkčeného PVC-P mech.kotvená +lepená -
- geotextilie -
- parotěsná izolace asf.lepenka
- asf.penetrační nátěr
- stávající stěna otvoru nad střechou

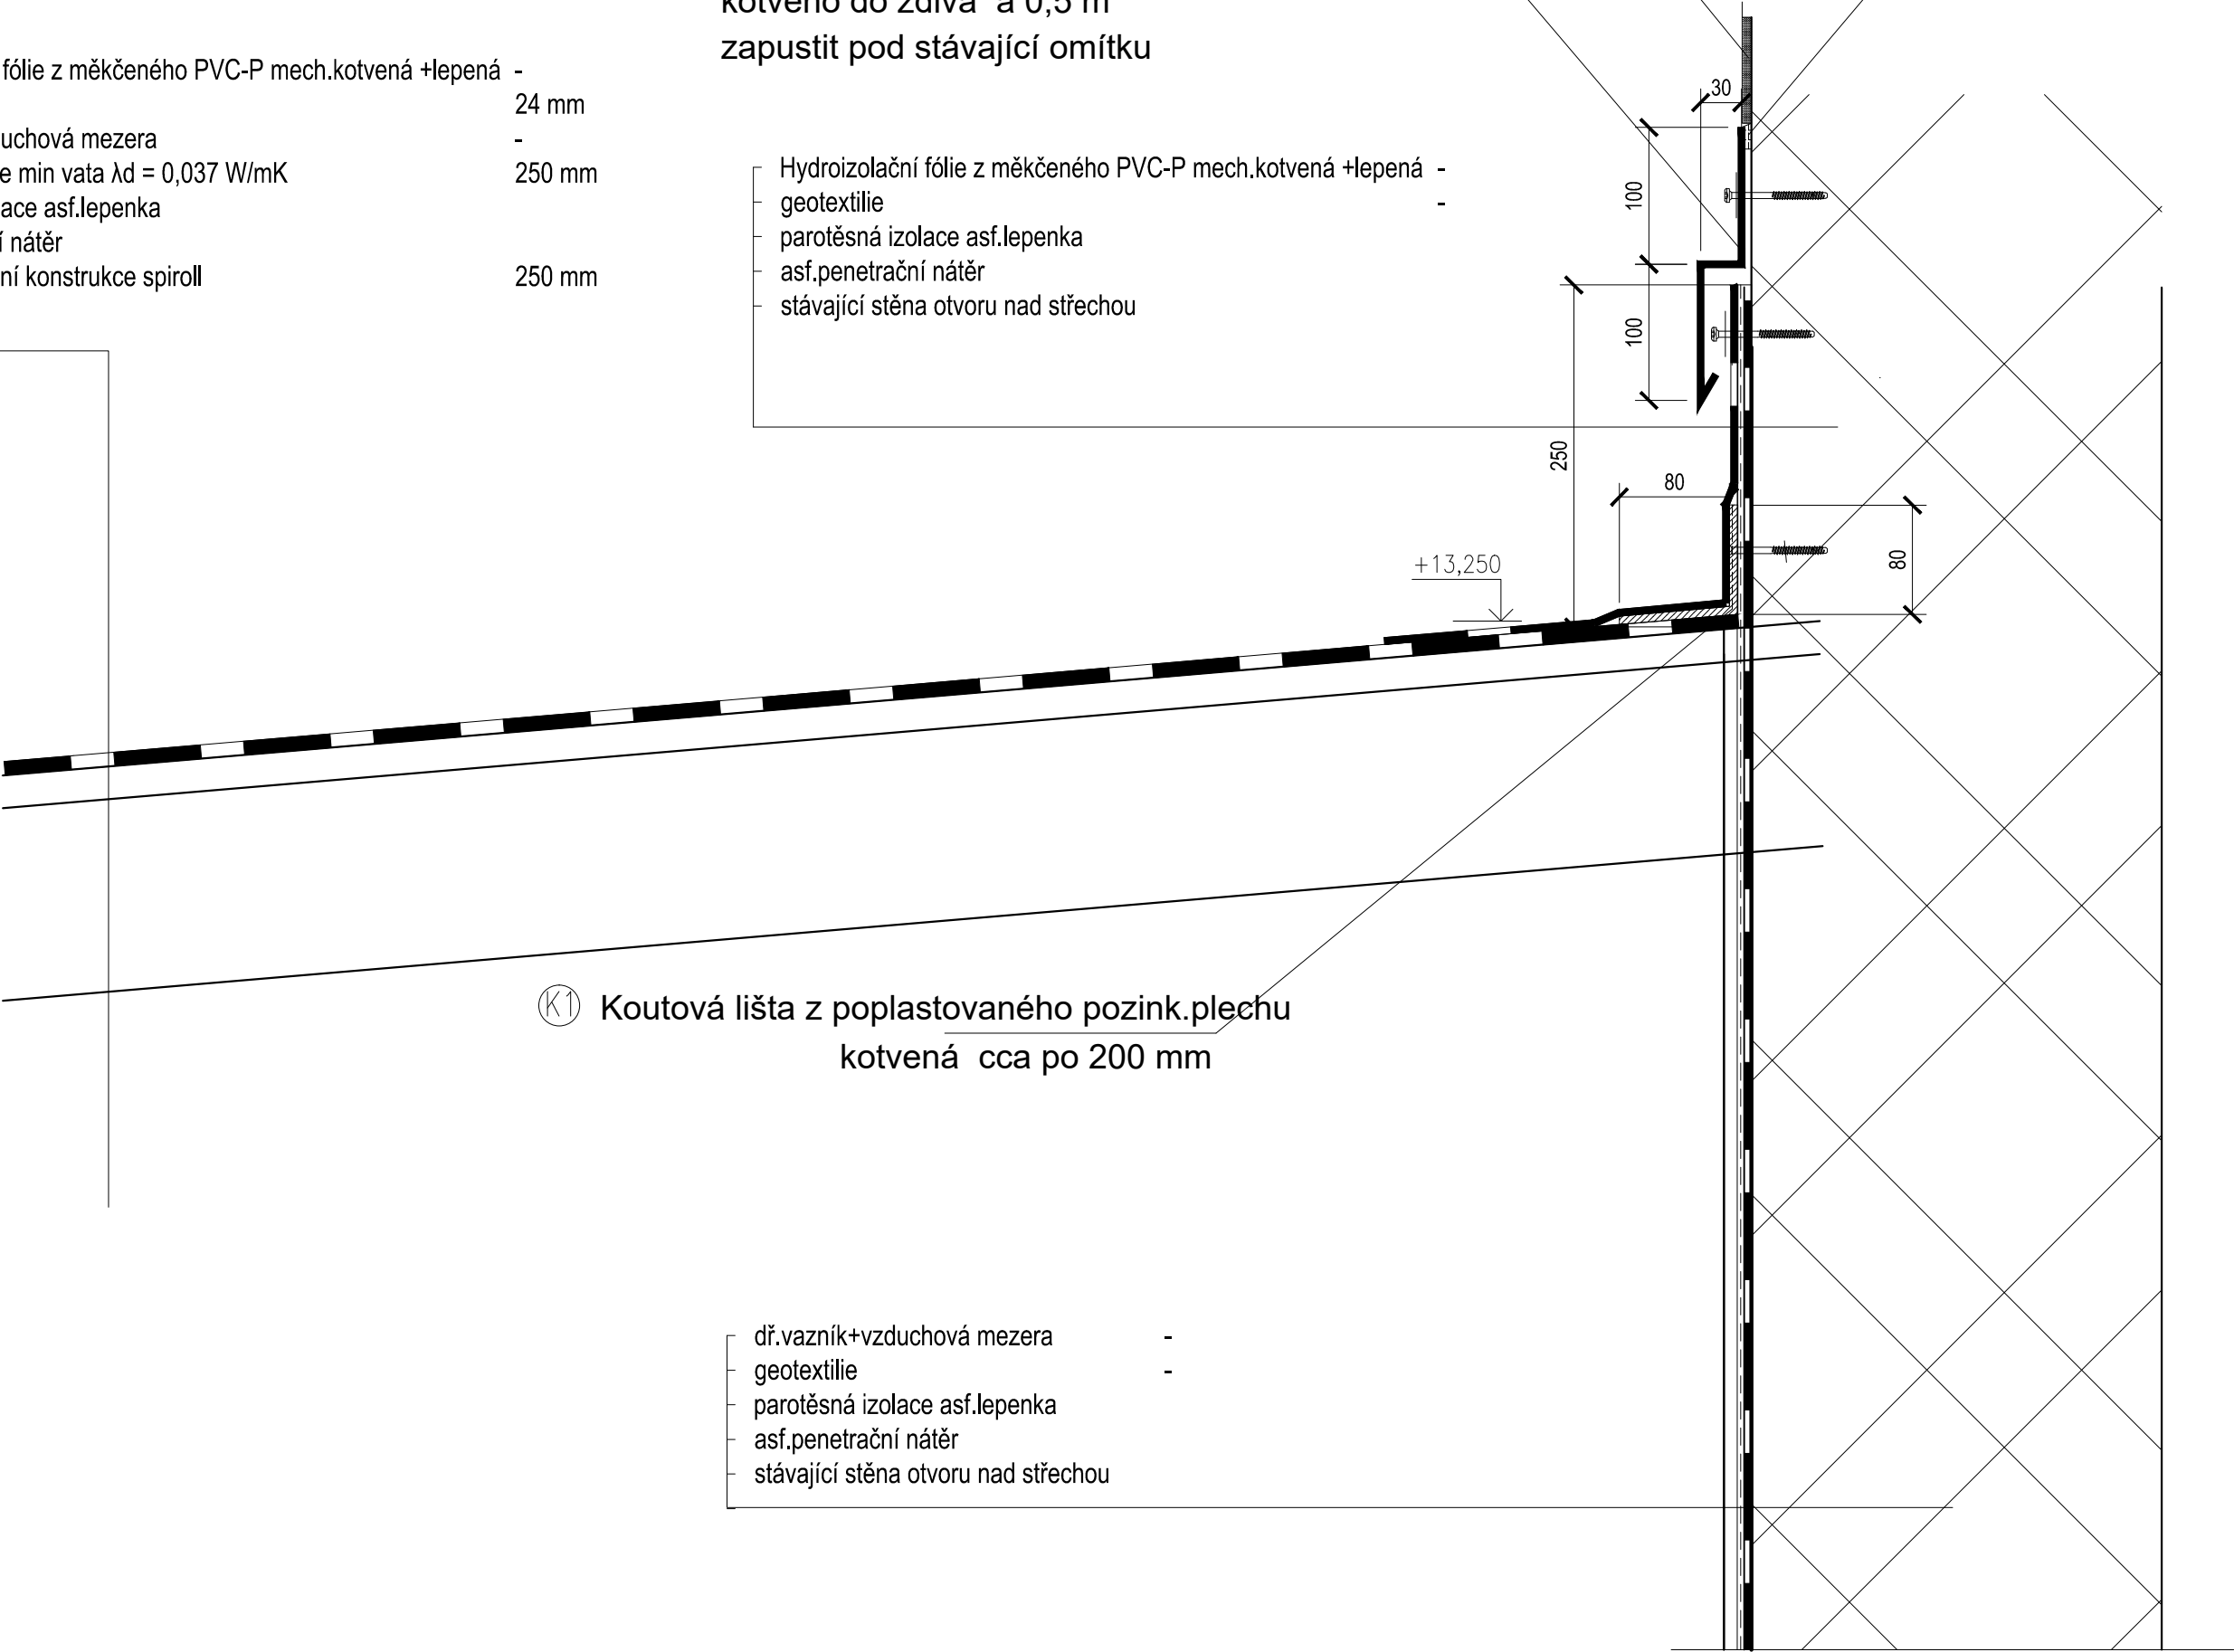

(K1) Koutová lišta z poplastovaného pozink.plechu  
kotvená cca po 200 mm

- dř.vazník+vzduchová mezera -
- geotextilie -
- parotěsná izolace asf.lepenka
- asf.penetrační nátěr
- stávající stěna otvoru nad střechou