


NOVÝ DŘ VAZNÍK STŘECHY TYP 2

1:50

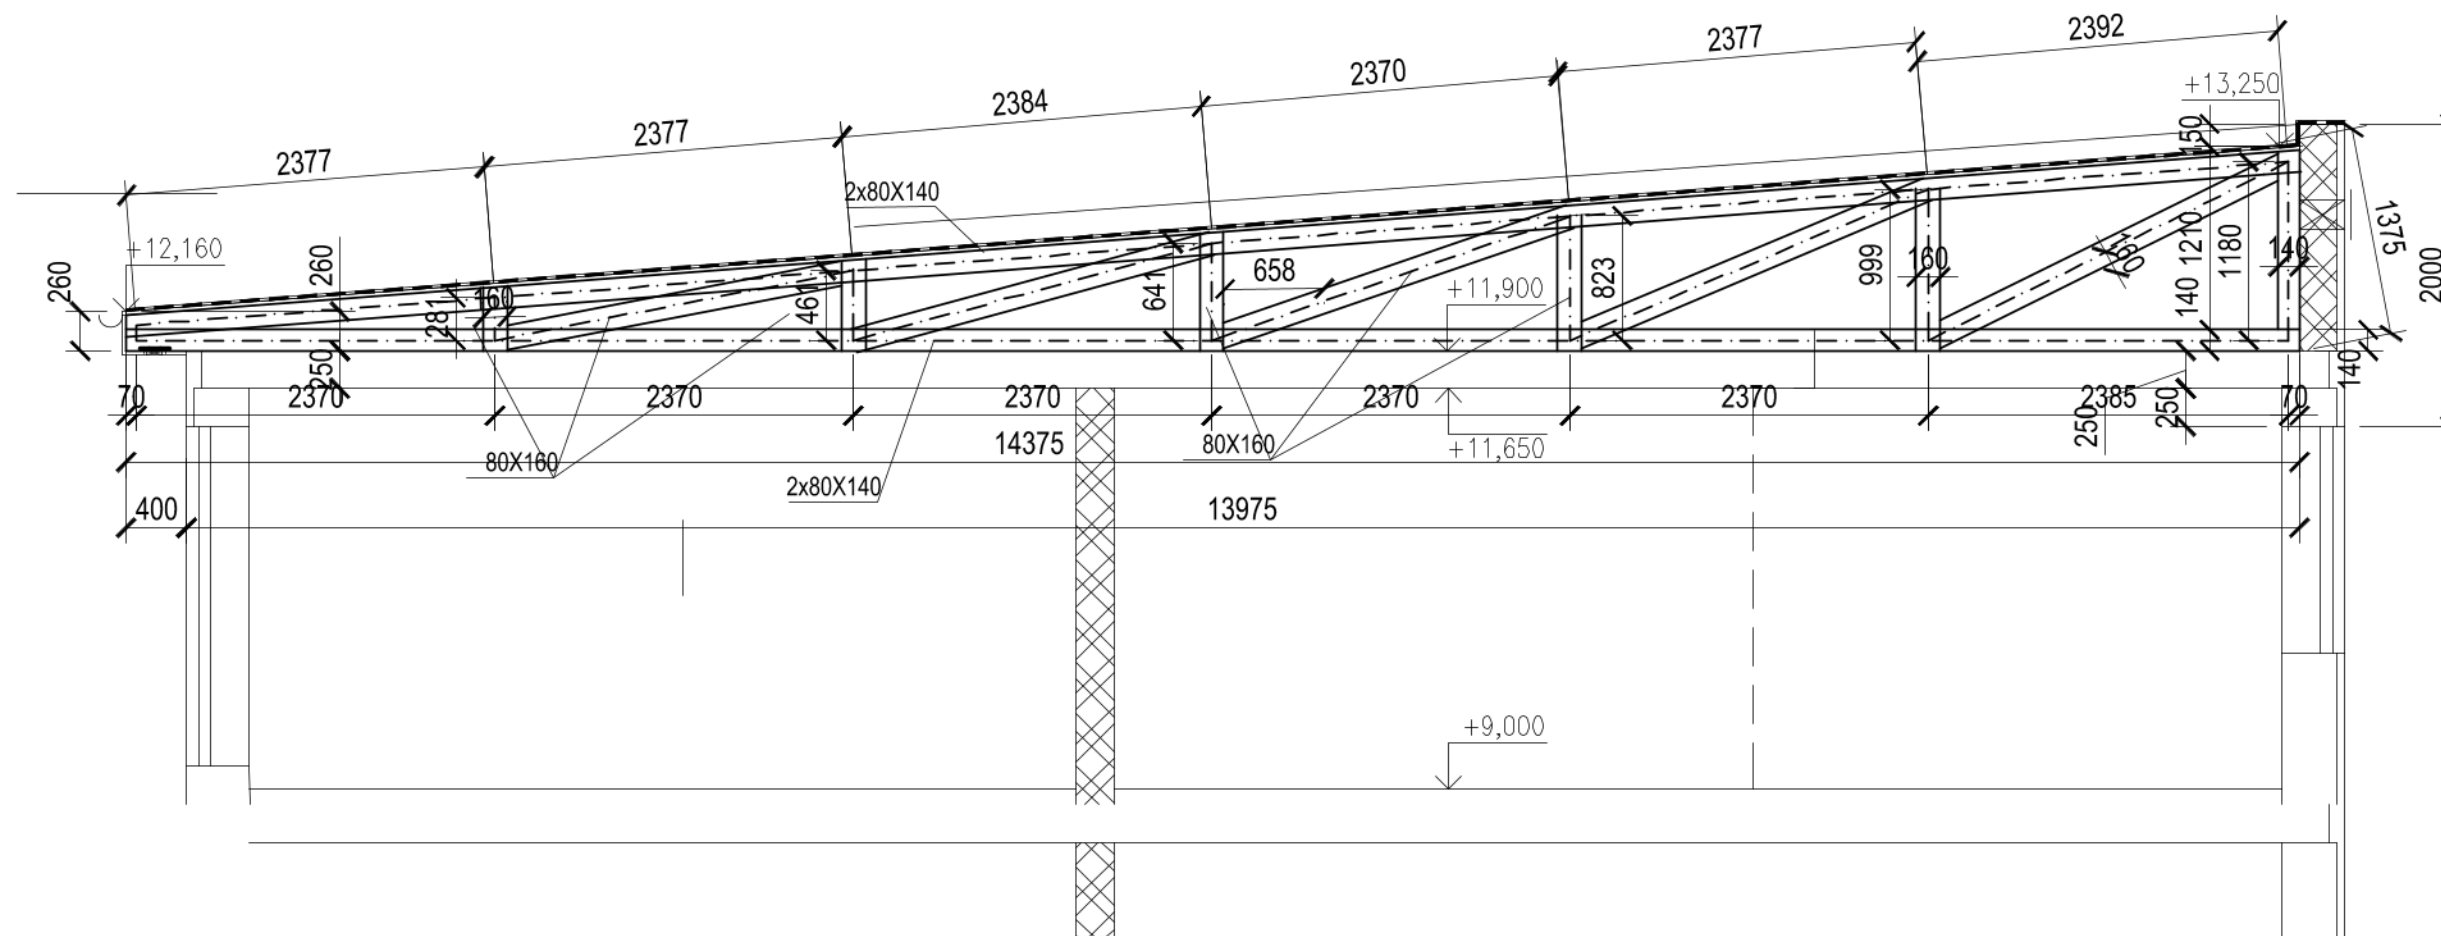

Poznámky:

- Vazník lze upravit dle skutečnosti na stavbě po schválení statikem
- spoje vazníku řešit dle výrobní dokumentace dodavatele dř.vazníku
- kotvení vazníku ke stropu viz dodavatel stavby
- pomocné zavětrování vazníků v ploše střechy pomocí křížem uchycených prken

D et A stavební společnost s.r.o		RAZÍTKO	
Křenova 438/7,162 00 Praha 6 – Veleslavín IČ 28496591 detaprojekt@seznam.cz			
AUTORIZOVAL: Ing. M.Škoda			
Ing.M.Škoda		VYPRACOVAL: Ing. Miroslav Vlas	
		Tel: 777 789 732 vlasek2@seznam.cz	
OBJEDNATEL: MĚSTO KOLÍN		DOKUMENTACE: DVZ	
PROJEKT: Kolín, Hrnčířská 1029 – Výměna střešního pláště		ČÍSLO ZAKÁZKY:	
UMÍSTĚNÍ: Hrnčířská 1029, 280 02 Kolín II		MĚŘÍTKO: 1:50	
		DATUM PROJEKTU: 10/2021	
		DATUM TISKU: 8.11.2021	
PROJEKT ČÁSTI: D1.2-STAVEBNĚ KONSTRUKČNÍ ŘEŠENÍ		ČÍS.KOPIE:	
NÁZEV VÝKRESU: NOVÝ DŘ VAZNÍK STŘECHY-TYP 1		ČÁST: D1.2	
		ČÍS.VÝKRES: 3	