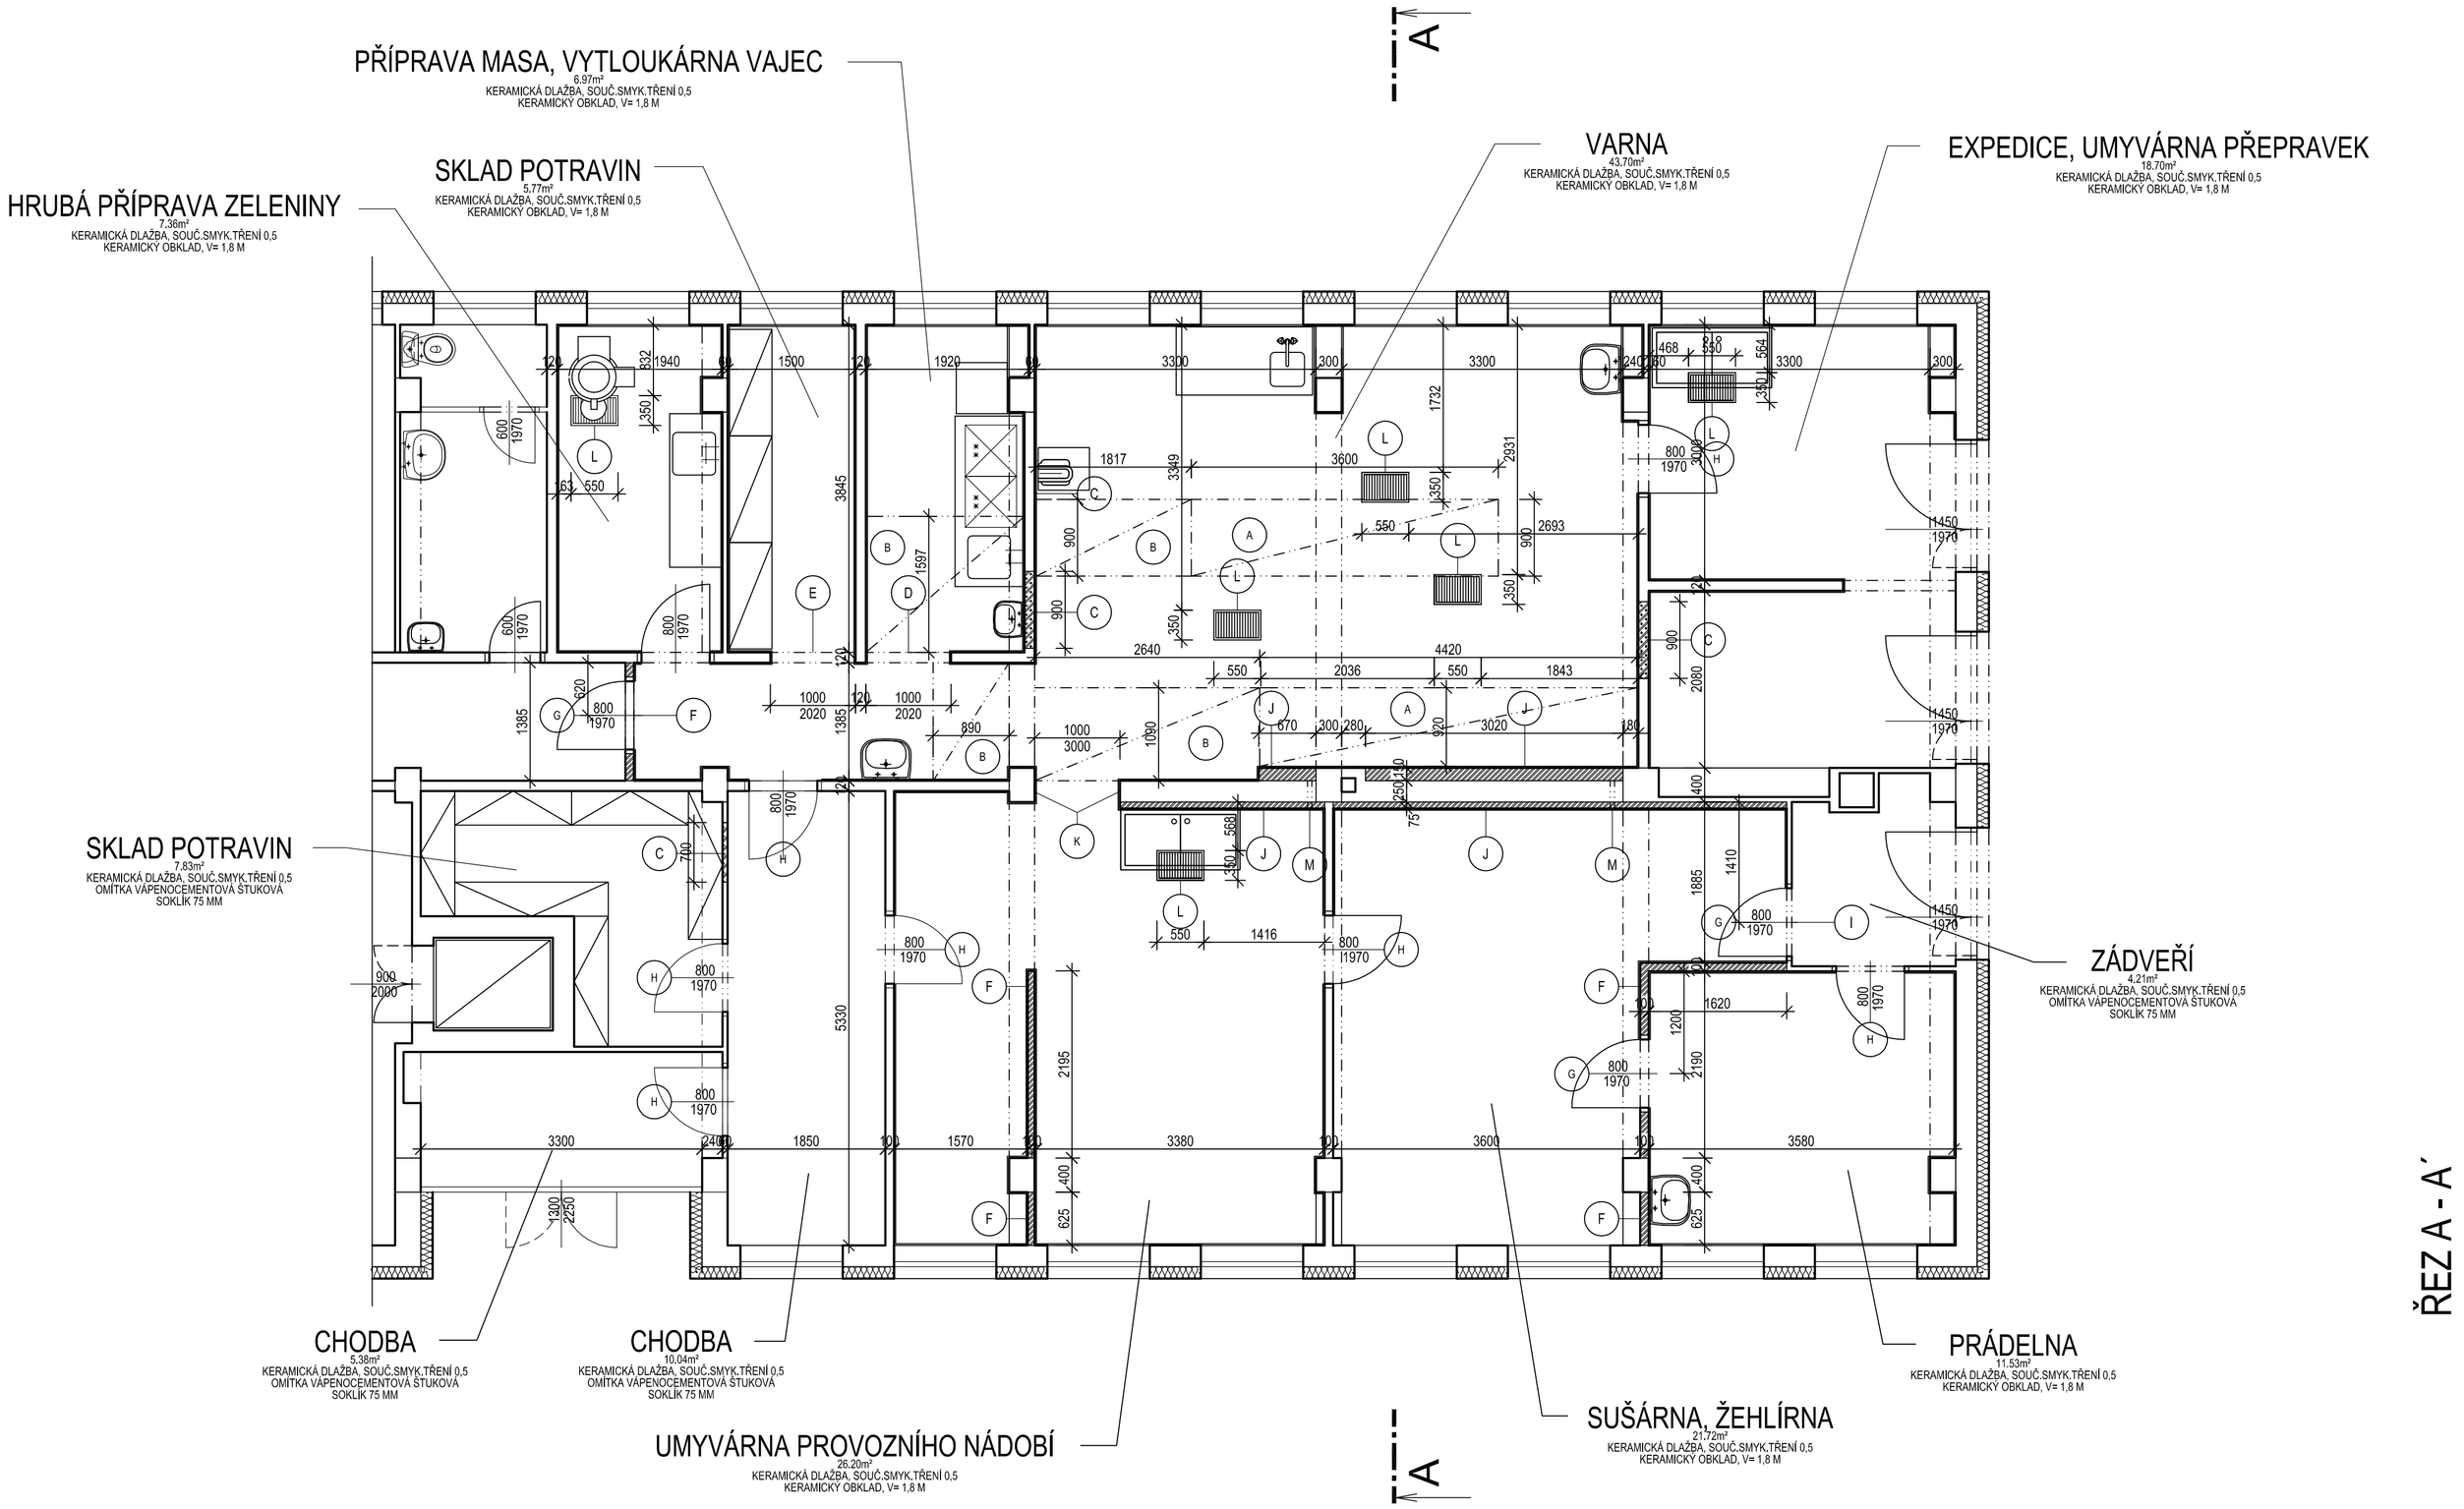

ŘEZ A - A´

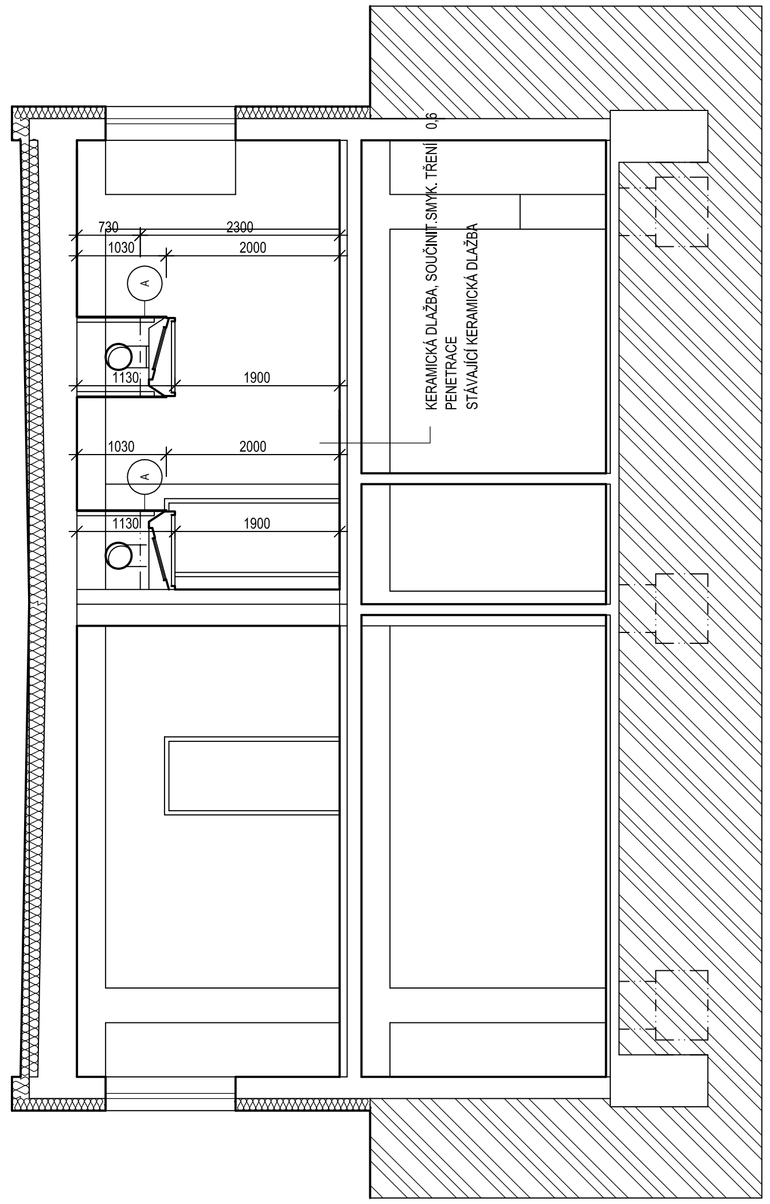

TABULKA STAVEBNÍCH KONSTRUKCÍ	
OZNAČENÍ	POPIS
A	SDK OPLÁŠTĚNÍ DIGESTOŘE
B	SDK OPLÁŠTĚNÍ VZT POTRUBÍ
C	ZAZDĚNÍ OTVORU PO VYBOURANÝCH DVEŘÍCH OMÍTKA VÁPENOCEMENTOVÁ HRUBÁ V PLOŠE OBKLADŮ ŠTUKOVÁ V PLOŠE BEZ OBKLADŮ
D	PŘEKLAD Z PROFILU 2 x L50/50/5
E	OMÍTNOUT OSTĚNÍ A NADPRAŽÍ PO VYBOURANÉ ZÁRUBNI
F	SDK KONSTRUKCE – PŘÍČKA TL. 100 MM DESKA GKBI 12,5 OCELOVÁ ZÁRUBEŇ
G	DVEŘE DŘEVĚNÉ PLNÉ 800/1970 KOVÁNÍ KLIKA – KLIKA, ZÁMEK FAB KOMPLETIZOVANÉ
H	DVEŘE DŘEVĚNÉ PLNÉ 800/1970 KOVÁNÍ KLIKA – KLIKA, ZÁMEK FAB KOMPLETIZOVANÉ DO STÁVAJÍCÍ ZÁRUBNĚ
I	MONTÁŽ OCELOVÉ ZÁRUBNĚ DO VYBOURANÉHO OTVORU
J	PŘEDSTĚNA ZE SDK KONSTRUKCE Z DESEK GKBI 12,5
K	OMÍTNOUT OSTĚNÍ A STROP PO VYBOURÁNÍ ZDIVA
L	PODLAHOVÁ VPUSŤ CELONEREZOVÁ PROTISKLUZOVÝ VYJÍMATELNÝ ROŠT 500/300 MM PROTIZÁPACHOVÁ UZÁVĚRKA
M	ODVĚTRÁNÍ PROSTORU PŘEDSTĚNY POD STROPEM PVC TRUBKOU DN 50, PLASTOVÁ MŘÍŽKA DN 50

PARÉ Č. :

stavebník: MĚSTO KOLÍN KARLOVO NÁMĚSTÍ 78 280 12 KOLÍN 1	ing. Martin Škorpík V Břízách 794 280 02 Kolín 2 IČO 66767849
vypracoval: ING. MARTIN ŠKORPÍK, ČKAIT Č. 1840	stupeň PD: DZS
akce: REKONSTRUKCE KUCHYNĚ MATEŘSKÉ ŠKOLY MASARYKOVA, KOLÍN	datum: 12/2015 měřítko: 1 : 50
název výkresu: PŮDORYS 1.NP - NOVÝ STAV	výkres č. D 1.1.b - 02