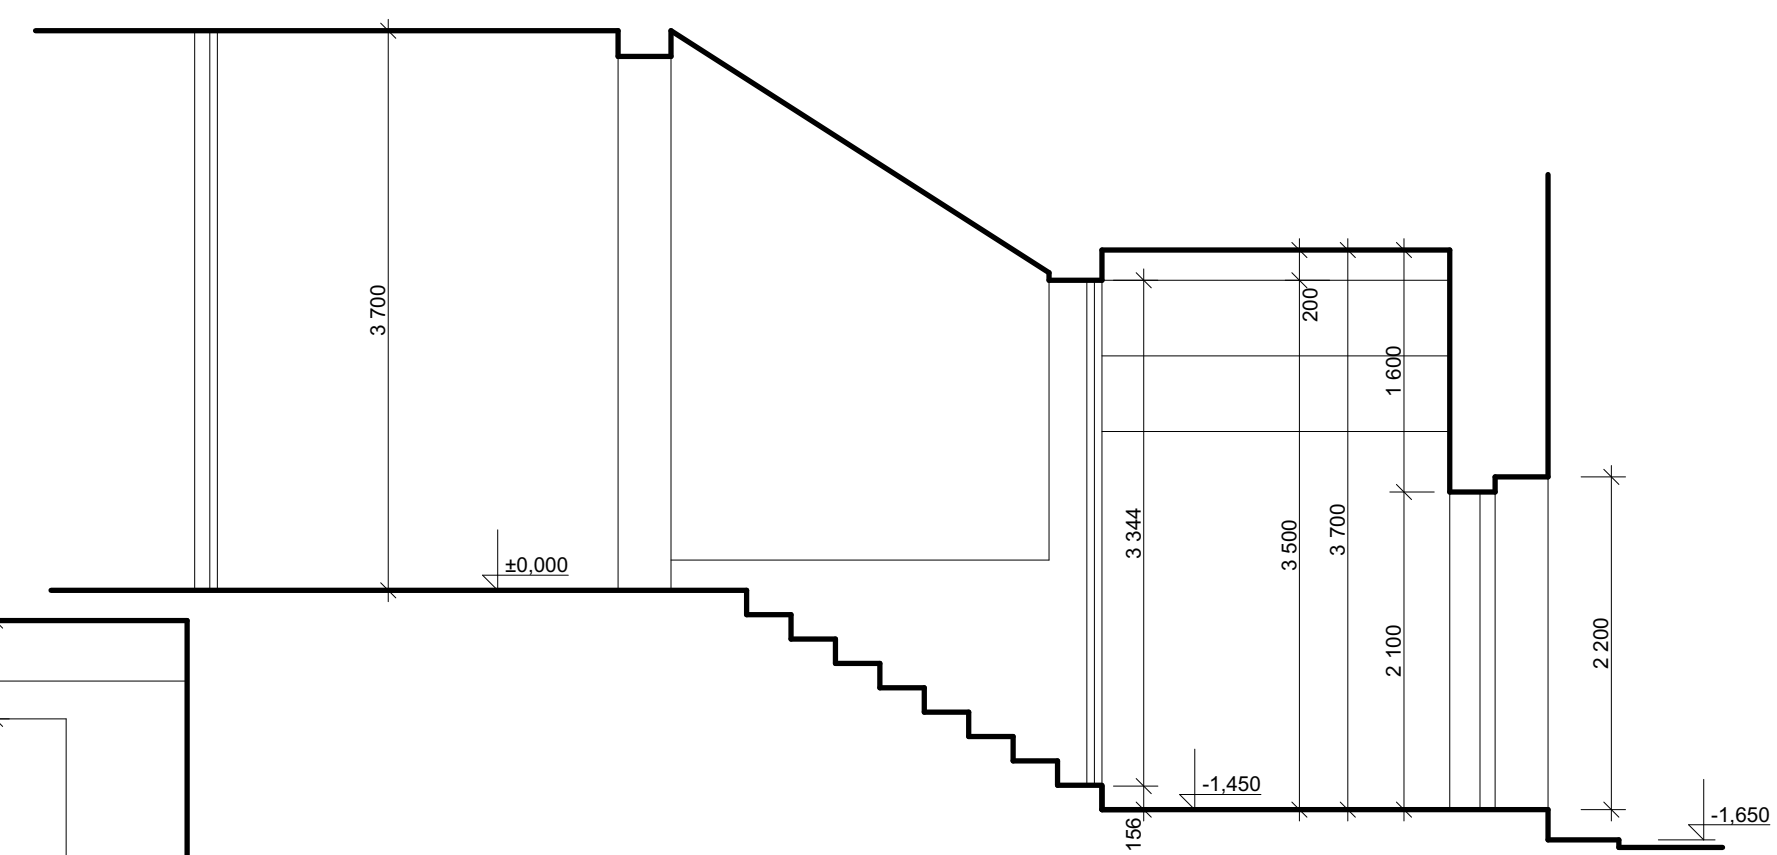


[illegible]PROJEKTOVÁ DOKUMENTACE PRO STAVEBNÍ POVOLENÍ A PROVÁDĚNÍ STAVBY

ZODPOVĚDNÝ PROJEKTANT	VYPRACOVAL	KRESLIL	<div><div>AZPROJECT spol. s r.o.</div><div>Plynárenská 830, 280 02 Kolín IV</div><div>IČO: 272 10 341- DIČ: CZ 272 10341</div><div>Tel: 321 728 755</div></div>	
Ing. KADLEČEK JIŘÍ	Ing. KADLEČEK JIŘÍ	ALEŠ MORAVEC		
KRAJ STŘEDOČESKÝ	MěÚ KOLÍN			
STAVEBNÍK: MĚSTO KOLÍN, KARLOVO NÁMĚSTÍ 78, 280 12, KOLÍN 1				
AKCE				
<div>GYMNÁZIUM KOLÍN</div> <div>REKONSTRUKCE VÝDEJNÍHO MÍSTAA JÍDELNY</div> <div>KOLÍN III, ŽIŽKOVA 162, 280 02, K.Ú. KOLÍN st. parc. č. 1323, poz. parc. č. 2532/1</div>			DATUM	11/2023
			Č.ZAK.	CT23 - 53
			FORMÁT	3×A4
OBSAH			MĚŘÍTKO	Č.VÝKRESU
			1:50	CT2353 - 03
STÁVAJÍCÍ STAV				
ŘEZ C-C´, D-D´				