


PŘED ZAHÁJENÍM STAVBY OVĚŘIT MÍSTO A HLOUBKU NAPOJENÍ !!!!

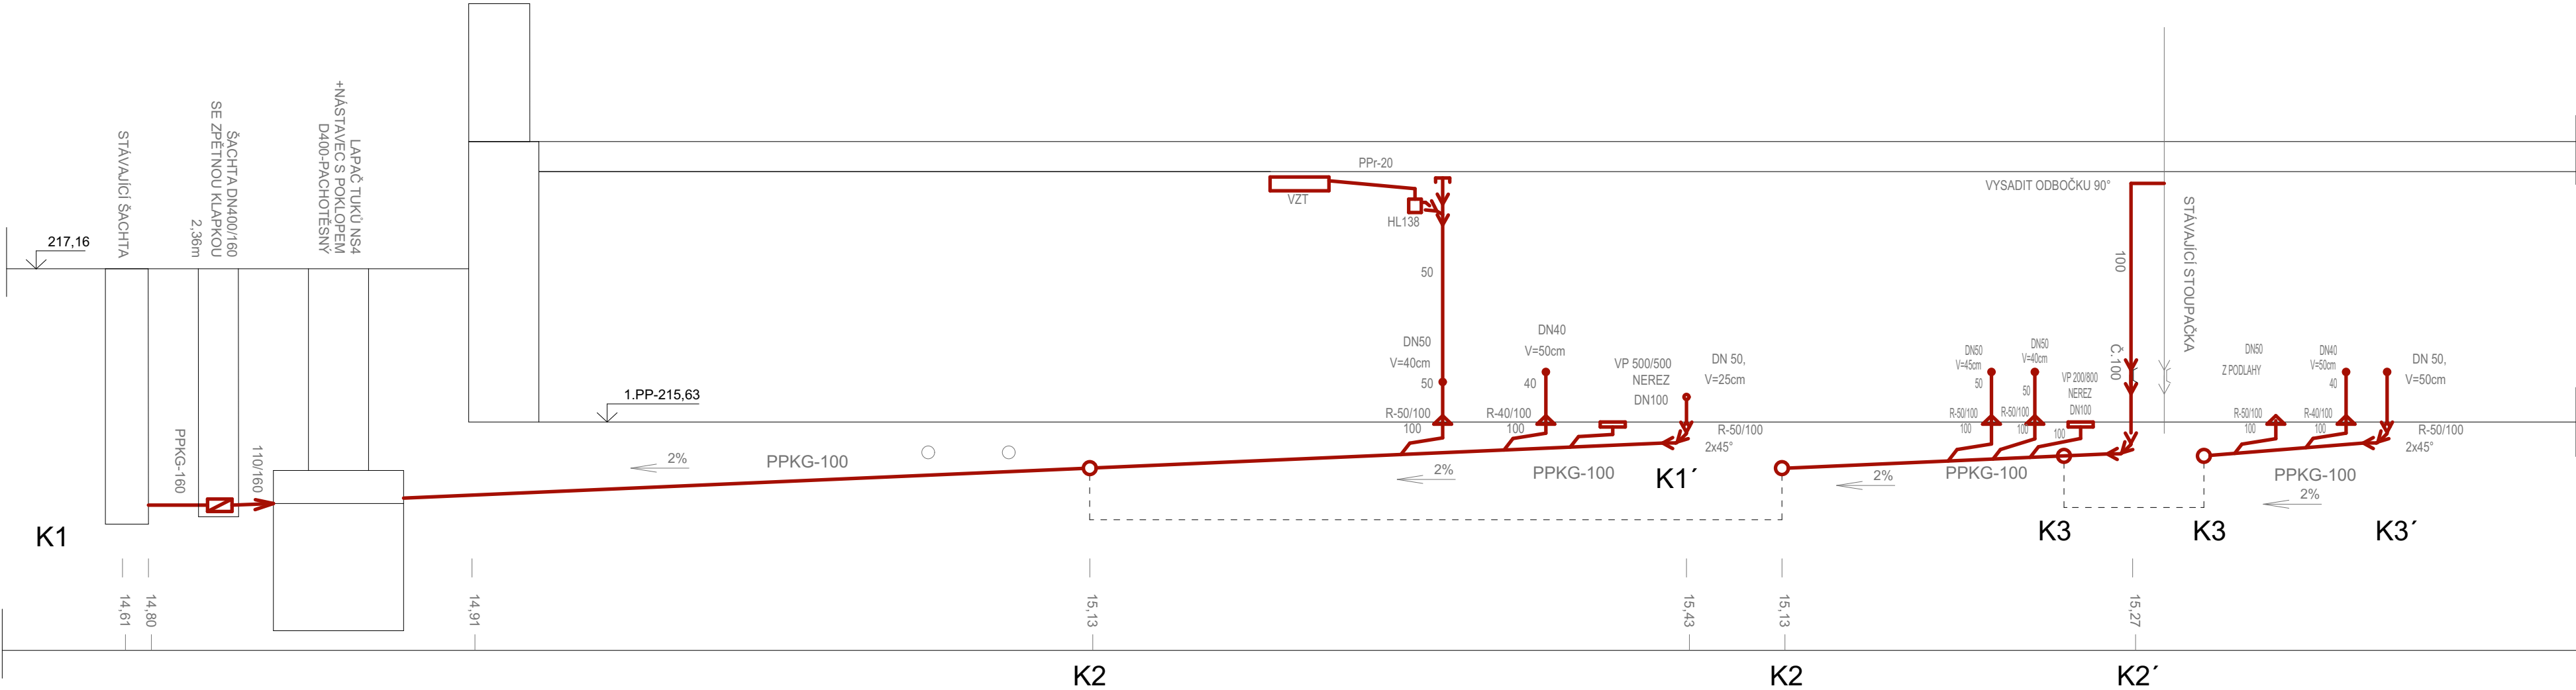

PROJEKTOVÁ DOKUMENTACE PRO STAVEBNÍ POVOLENÍ A PROVÁDĚNÍ STAVBY

ZODPOVĚDNÝ PROJEKTANT	VYPRACOVAL	KRESLIL	<div><div></div><div>PROJECT spol. s r.o.</div><div>Plynářská 830, 280 02 Kolín IV</div><div>IČO: 272 10 341 · DIČ: CZ 272 10341</div><div>Tel: 321 728 755</div></div>	
Ing. KADLEČEK JIŘÍ	Ing. KADLEČEK JIŘÍ	ALEŠ MORAVEC		
KRAJ STŘEDOČESKÝ			MĚÚ KOLÍN	
STAVEBNÍK: MĚSTO KOLÍN, KARLOVO NÁMĚSTÍ 78, 280 12, KOLÍN 1				
AKCE			DATUM	11/2023
<div>GYMNÁZIUM KOLÍN</div> <div>REKONSTRUKCE VÝDEJNÍHO MÍSTAA JÍDELNY</div> <div>KOLÍN III, ŽIŽKOVA 162, 280 02, K.Ú. KOLÍN st. parc. č. 1323, poz. parc. č. 2532/1</div>			Č.ZAK.	CT23 - 53
			FORMÁT	3×A4
OBSAH			MĚŘITKO	Č.VYKRESU
<div>KANALIZACE - PODÉLNÝ ŘEZ</div>			1:50	CT2353 - ZT02